
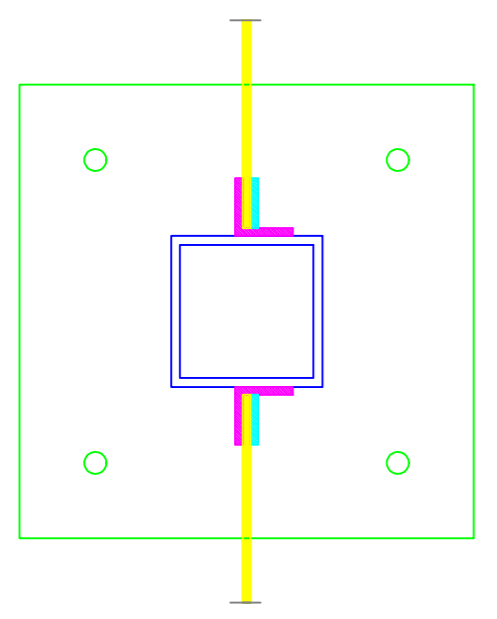


PERSPECTIVA MONTANTES
ESCALA=1:5

CHAPA NO PISO 30x30 cm
ESPESURA 3/8"

PERSPECTIVA DE MONTAGEM
SEM ESCALA

PLANTA BAIXA MONTANTES
ESCALA=1:5

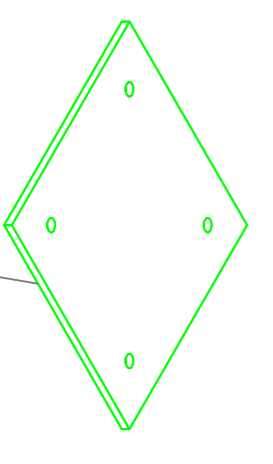

NOTAS

REV.	INDICACAO	DATA	VER	PROJ

ZAROS ENGENHARIA LTDA
 Rua Engenheiro João Gurgel, 100 - Jd. Santa Helena - Campinas - SP
 Fone/Fax: (19) 3522-6282
 e-mail: projeto@zarosenharia.com.br

EMPRESA DE DESENVOLVIMENTO DE LIMEIRA S/A. - EMDL
 TERMINAL RODoviARIO
 RUA BARÃO DE CAMPINAS - LIMEIRA - SP
 CONSTRUÇÃO CIVIL

TITULO: CASA DE BOMBAS
 LOCAL: RUA BARÃO DE CAMPINAS - LIMEIRA - SP
 ESCALA: 1:25
 DATA: 28/07/2014
 PROJETO: CIVI0/11
 ROTEIRO: 10 R-00

CANCELADO
 Vêr ANEXO I - folha 02