




PLANTA BAIXA RESERVATORIO  
ESCALA = 1:25

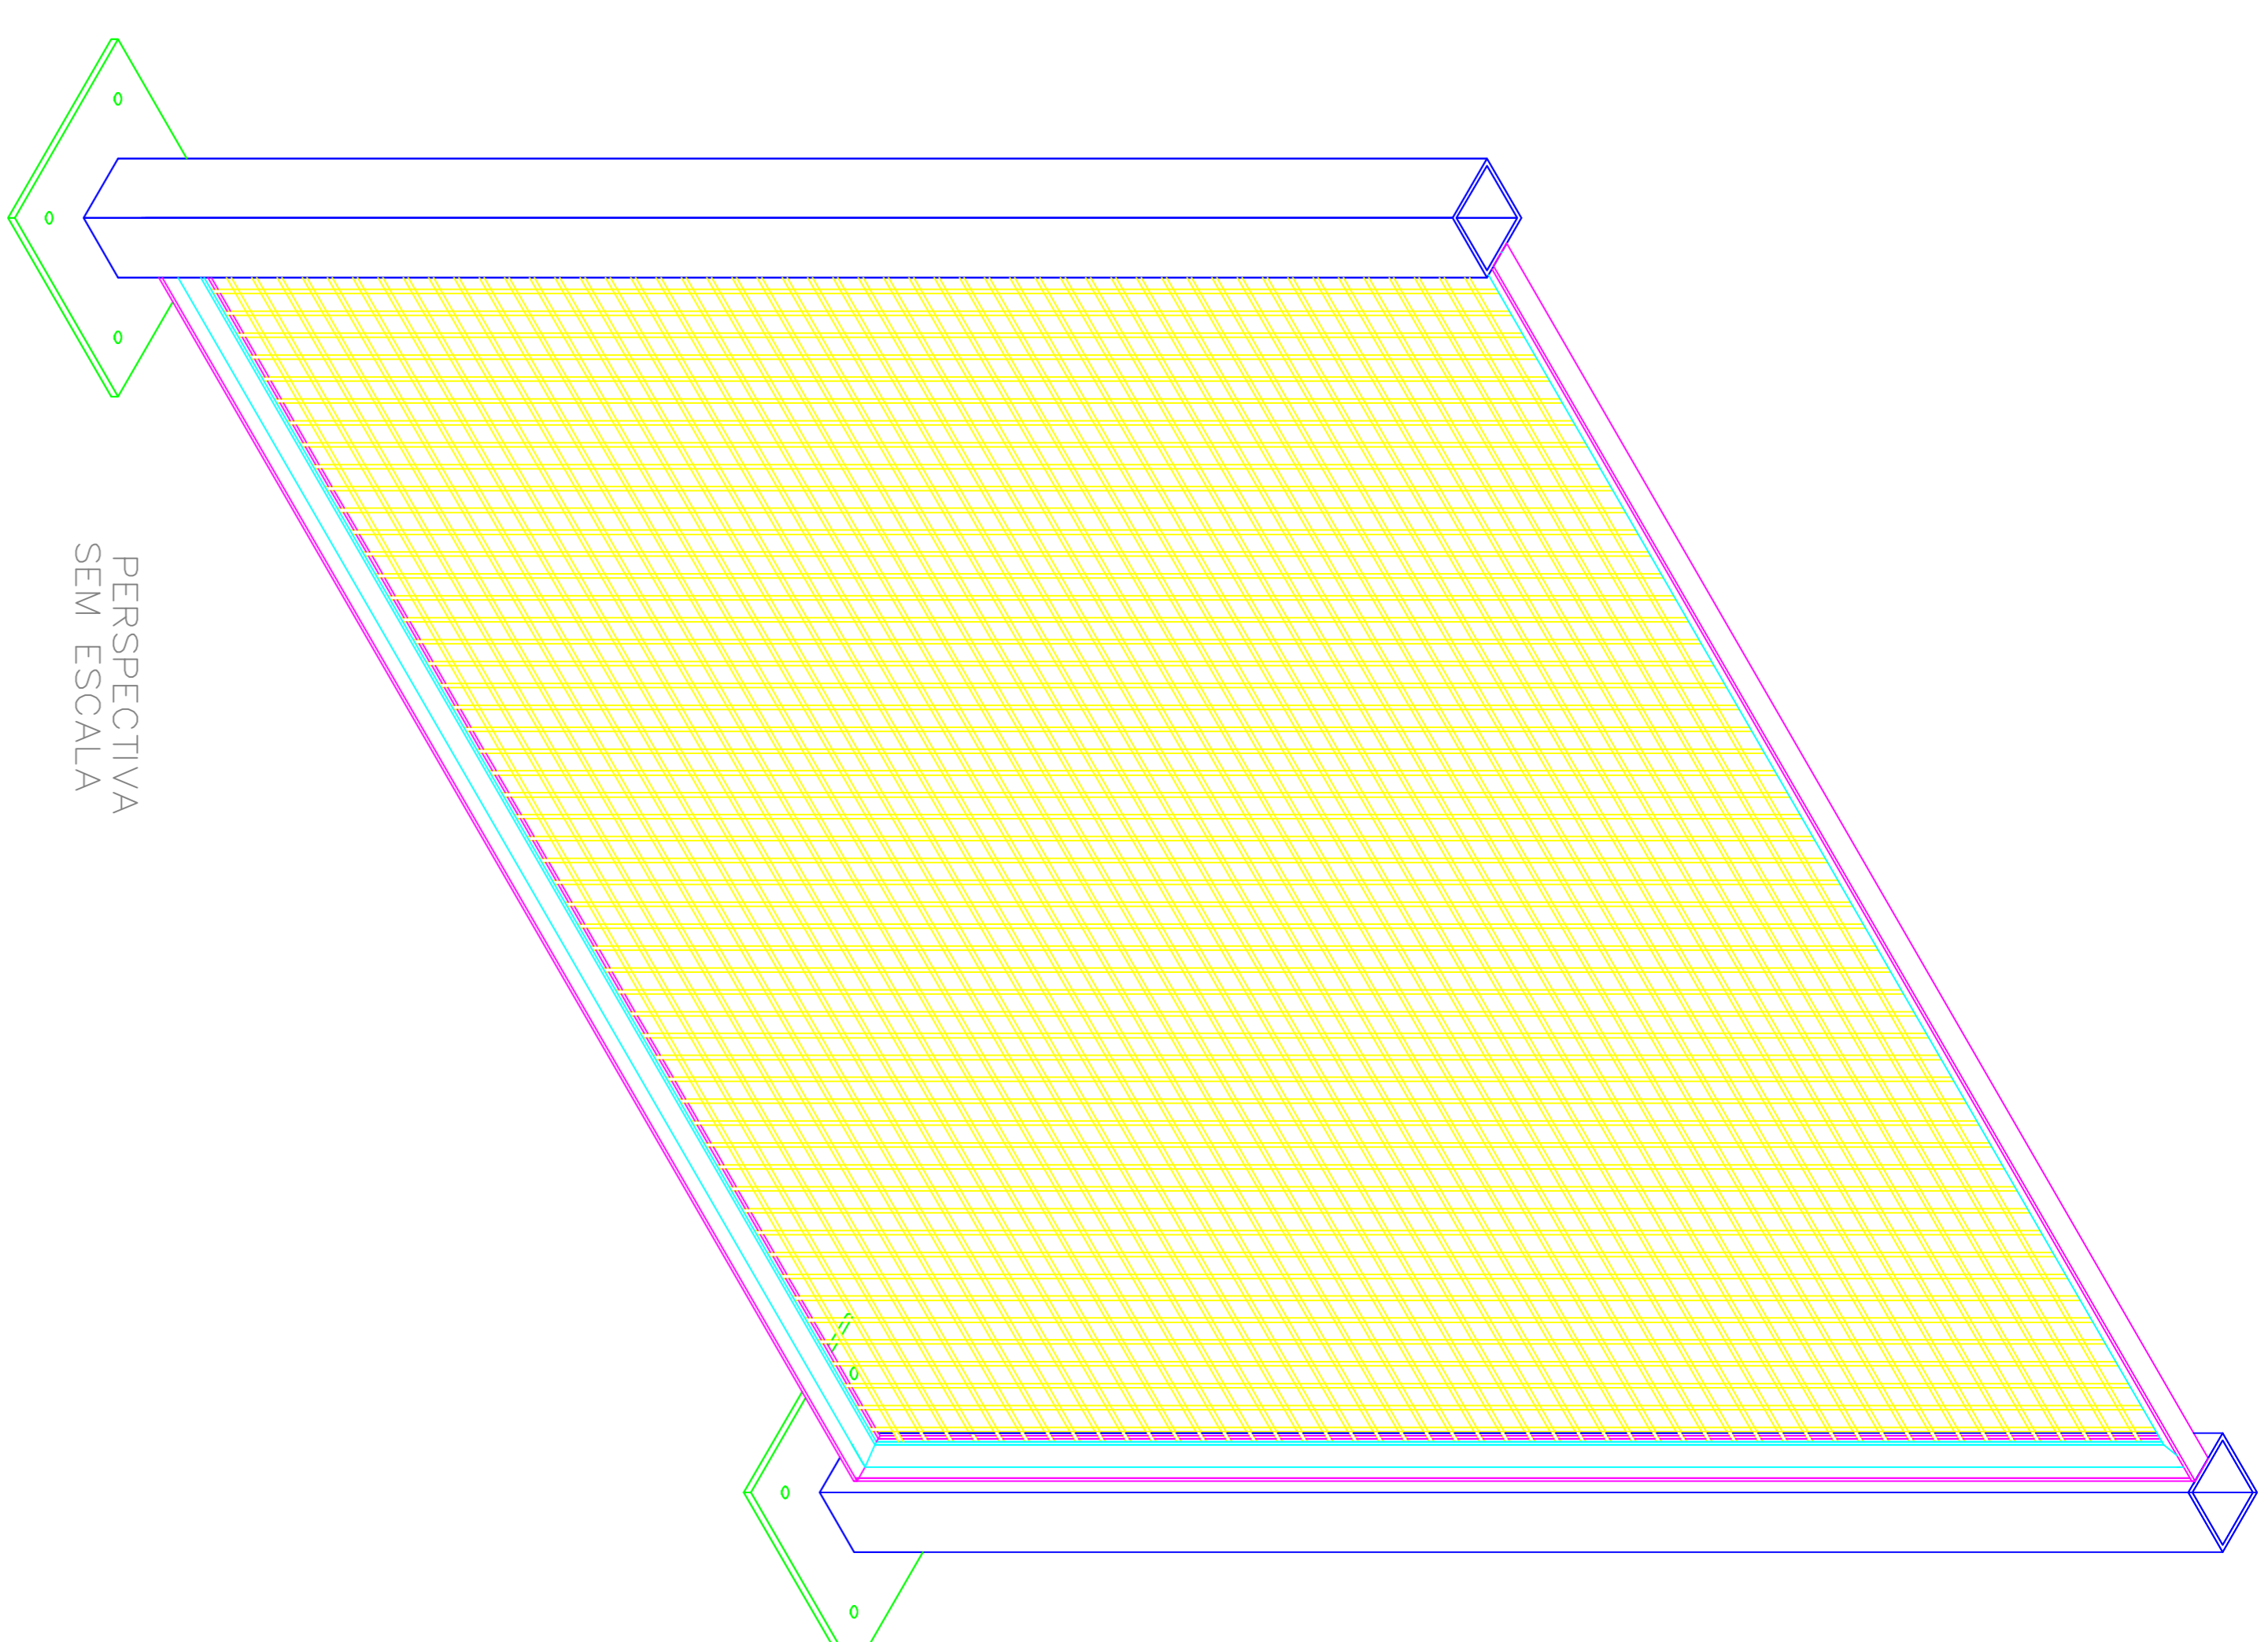


PERSPECTIVA  
SEM ESCALA

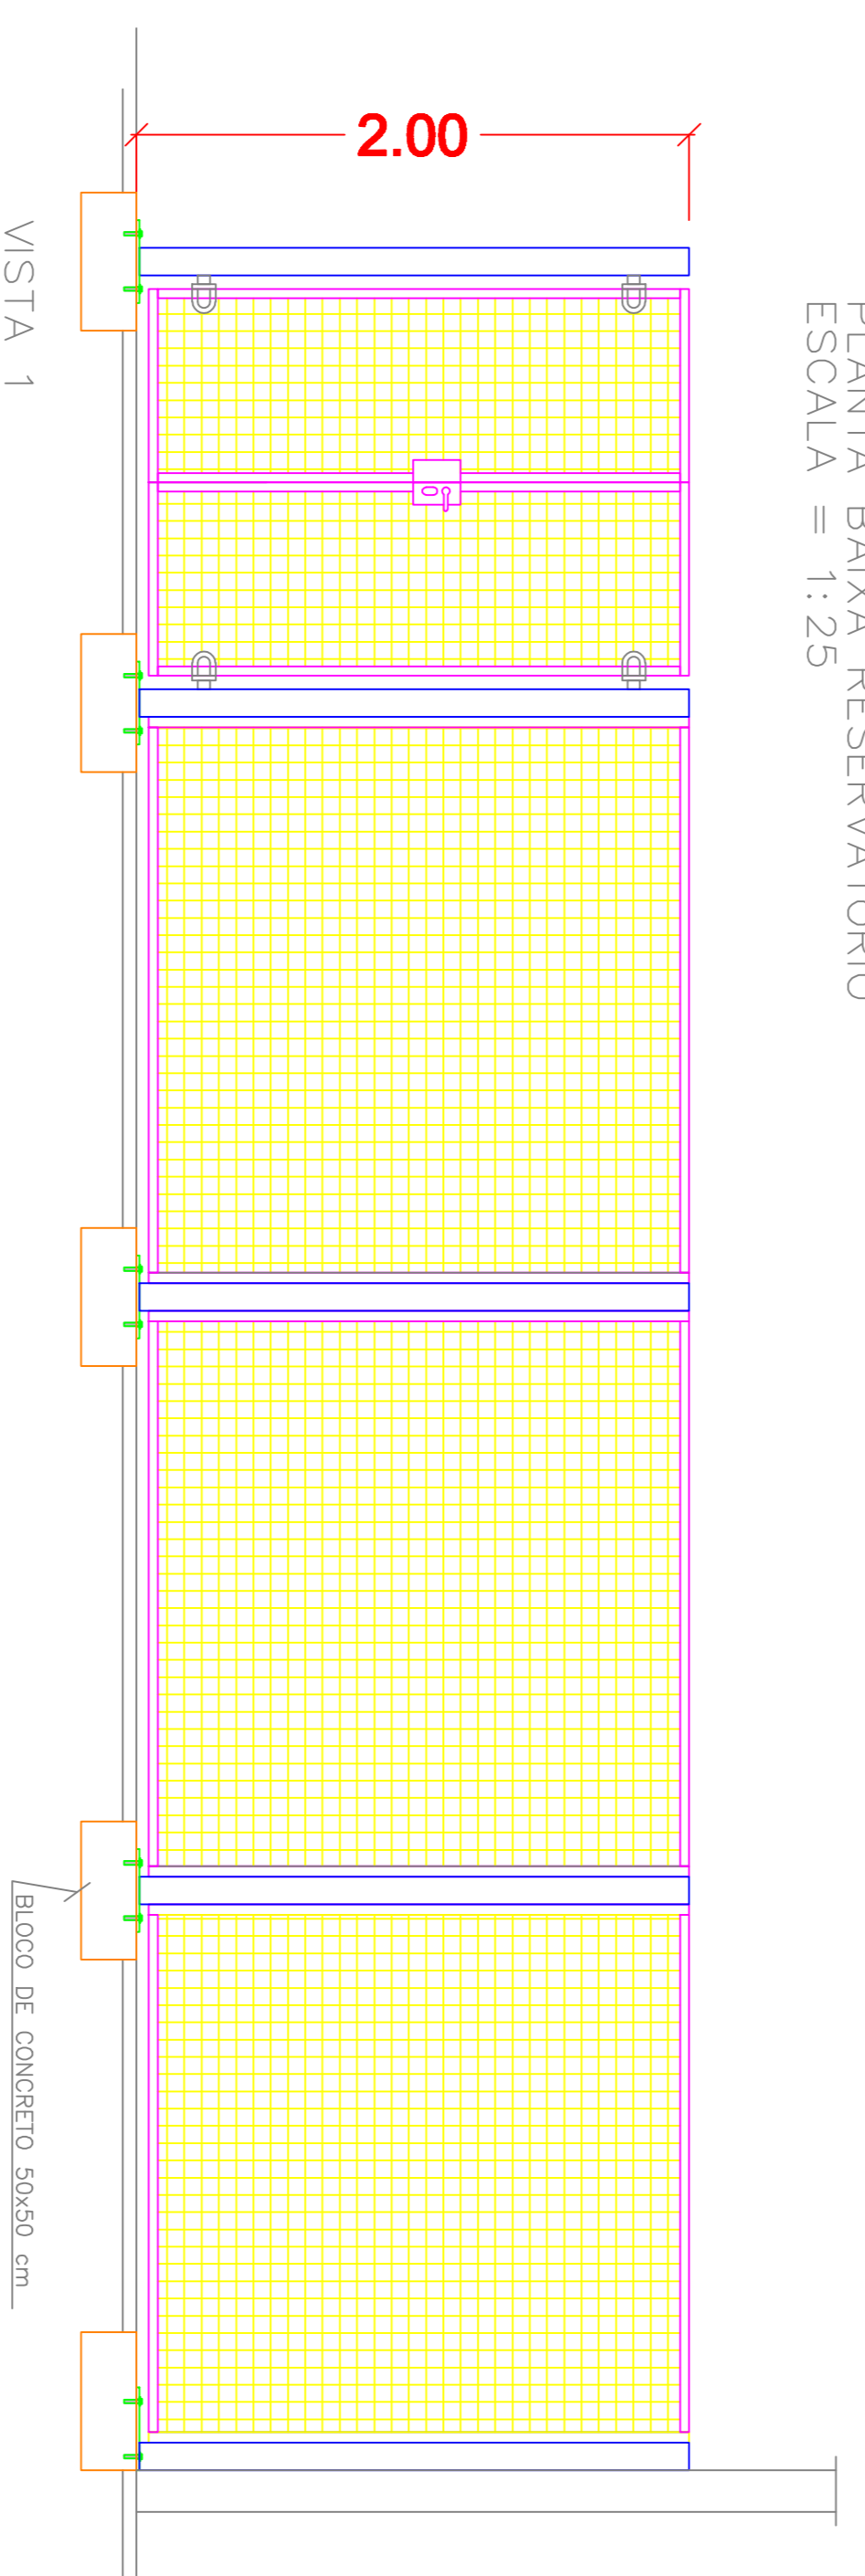

VISTA 1  
ESCALA = 1:25

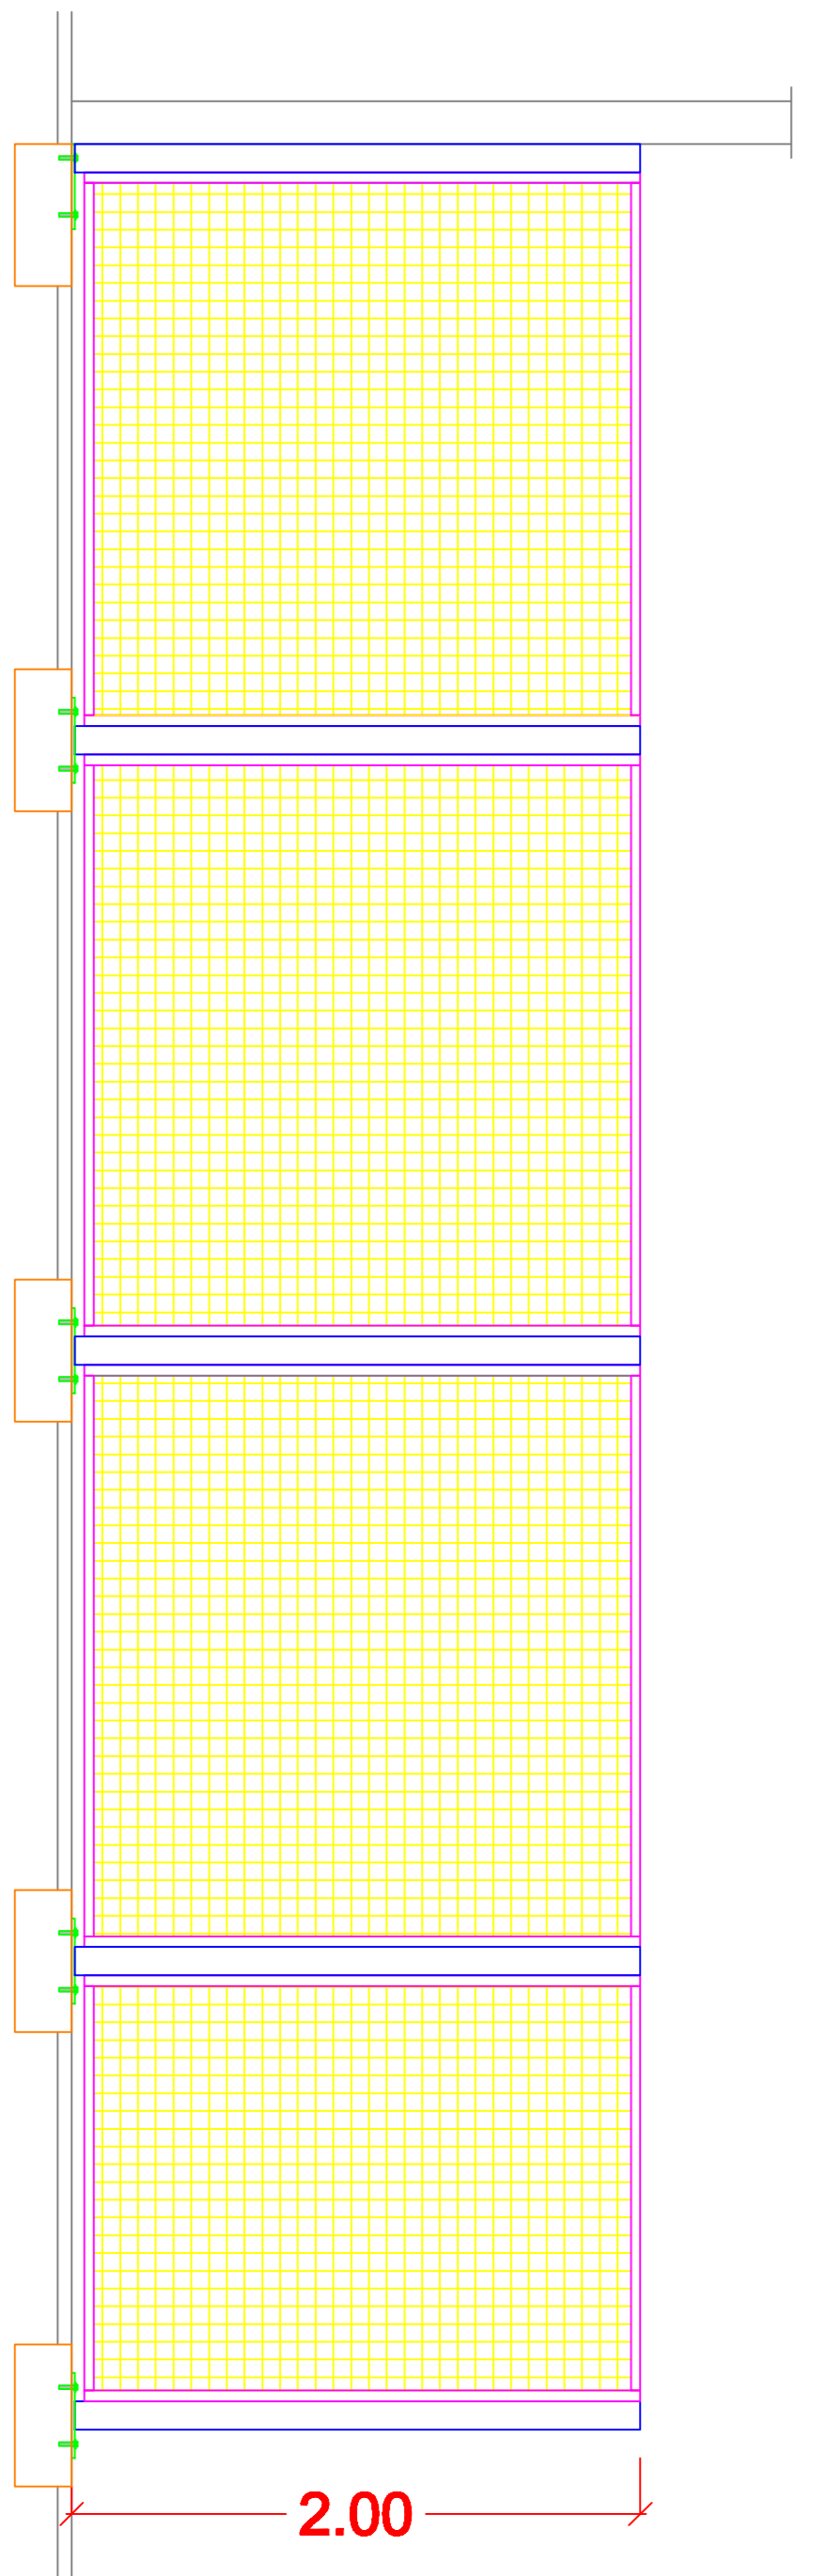

VISTA 2  
ESCALA = 1:25

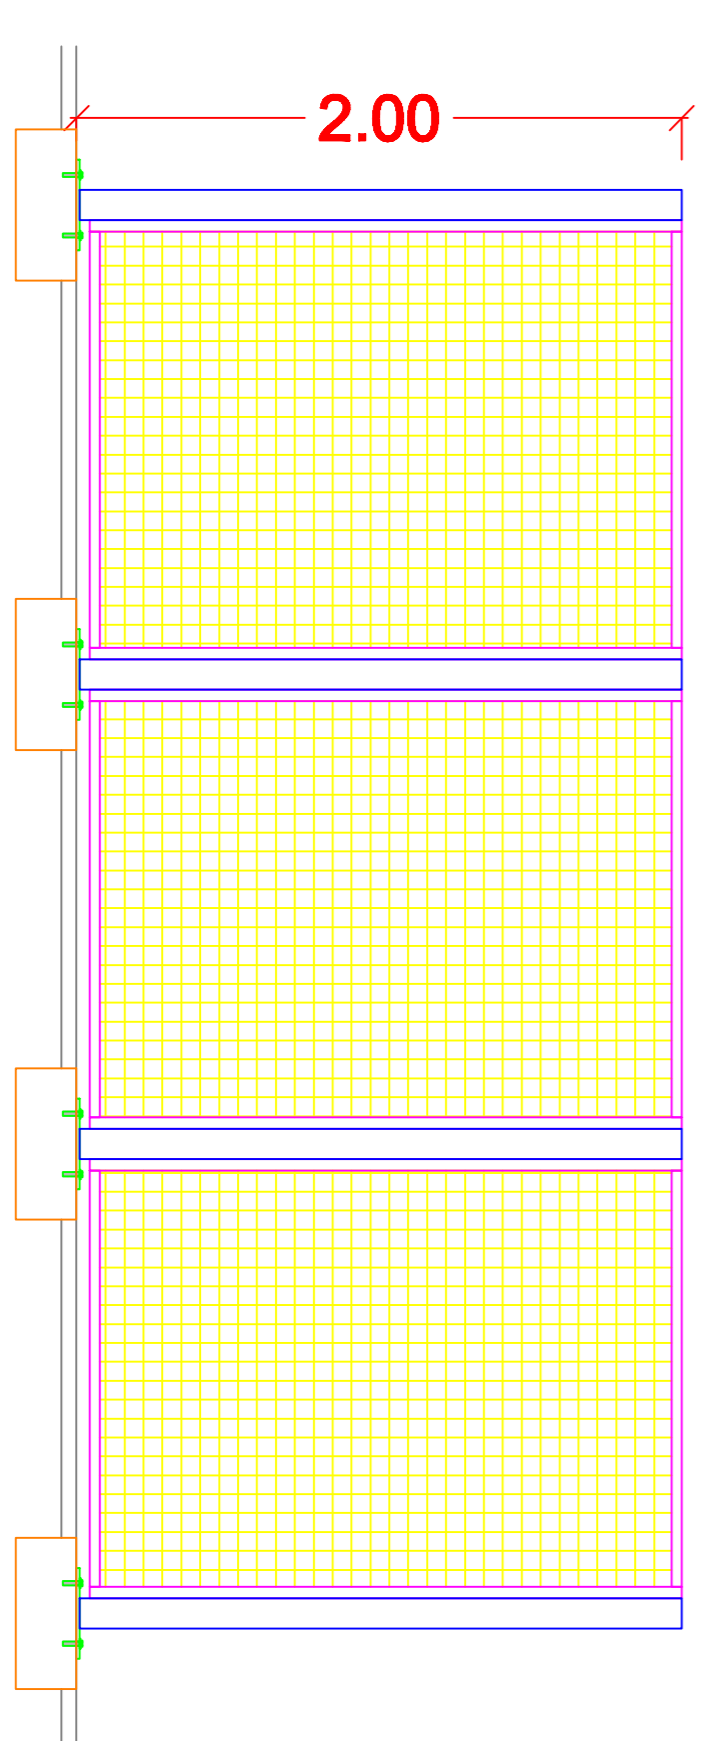

VISTA 3  
ESCALA = 1:25

CANCELADO  
ver ANEXO I - folha 02

REV.	INDICACAO	DATA	VER	PROJ

**ZAROS** ENGENHARIA LTDA  
Rua Quero - SP  
Fone/fax: (13) 3522 - 6282  
e-mail: projeto@zarosenharia.com.br

CLIENTE  
EMPRESA DE DESENVOLVIMENTO  
DE LIMEIRA S/A. - EMDL  
SITIO  
TERMINAL RODOVIARIO  
LOCAL  
RUA BARÃO DE CAMPINAS - LIMEIRA - SP  
AREA TECNICA  
CONSTRUÇÃO CIVIL

TITULO  
CASA DE BOMBAS  
FECHAMENTO  
ESCALA  
1:25  
28/07/2014 CIV RODOVIARIA\_09 R-00