



PLANTA  
Intervenção 02  
ESC. 1:50

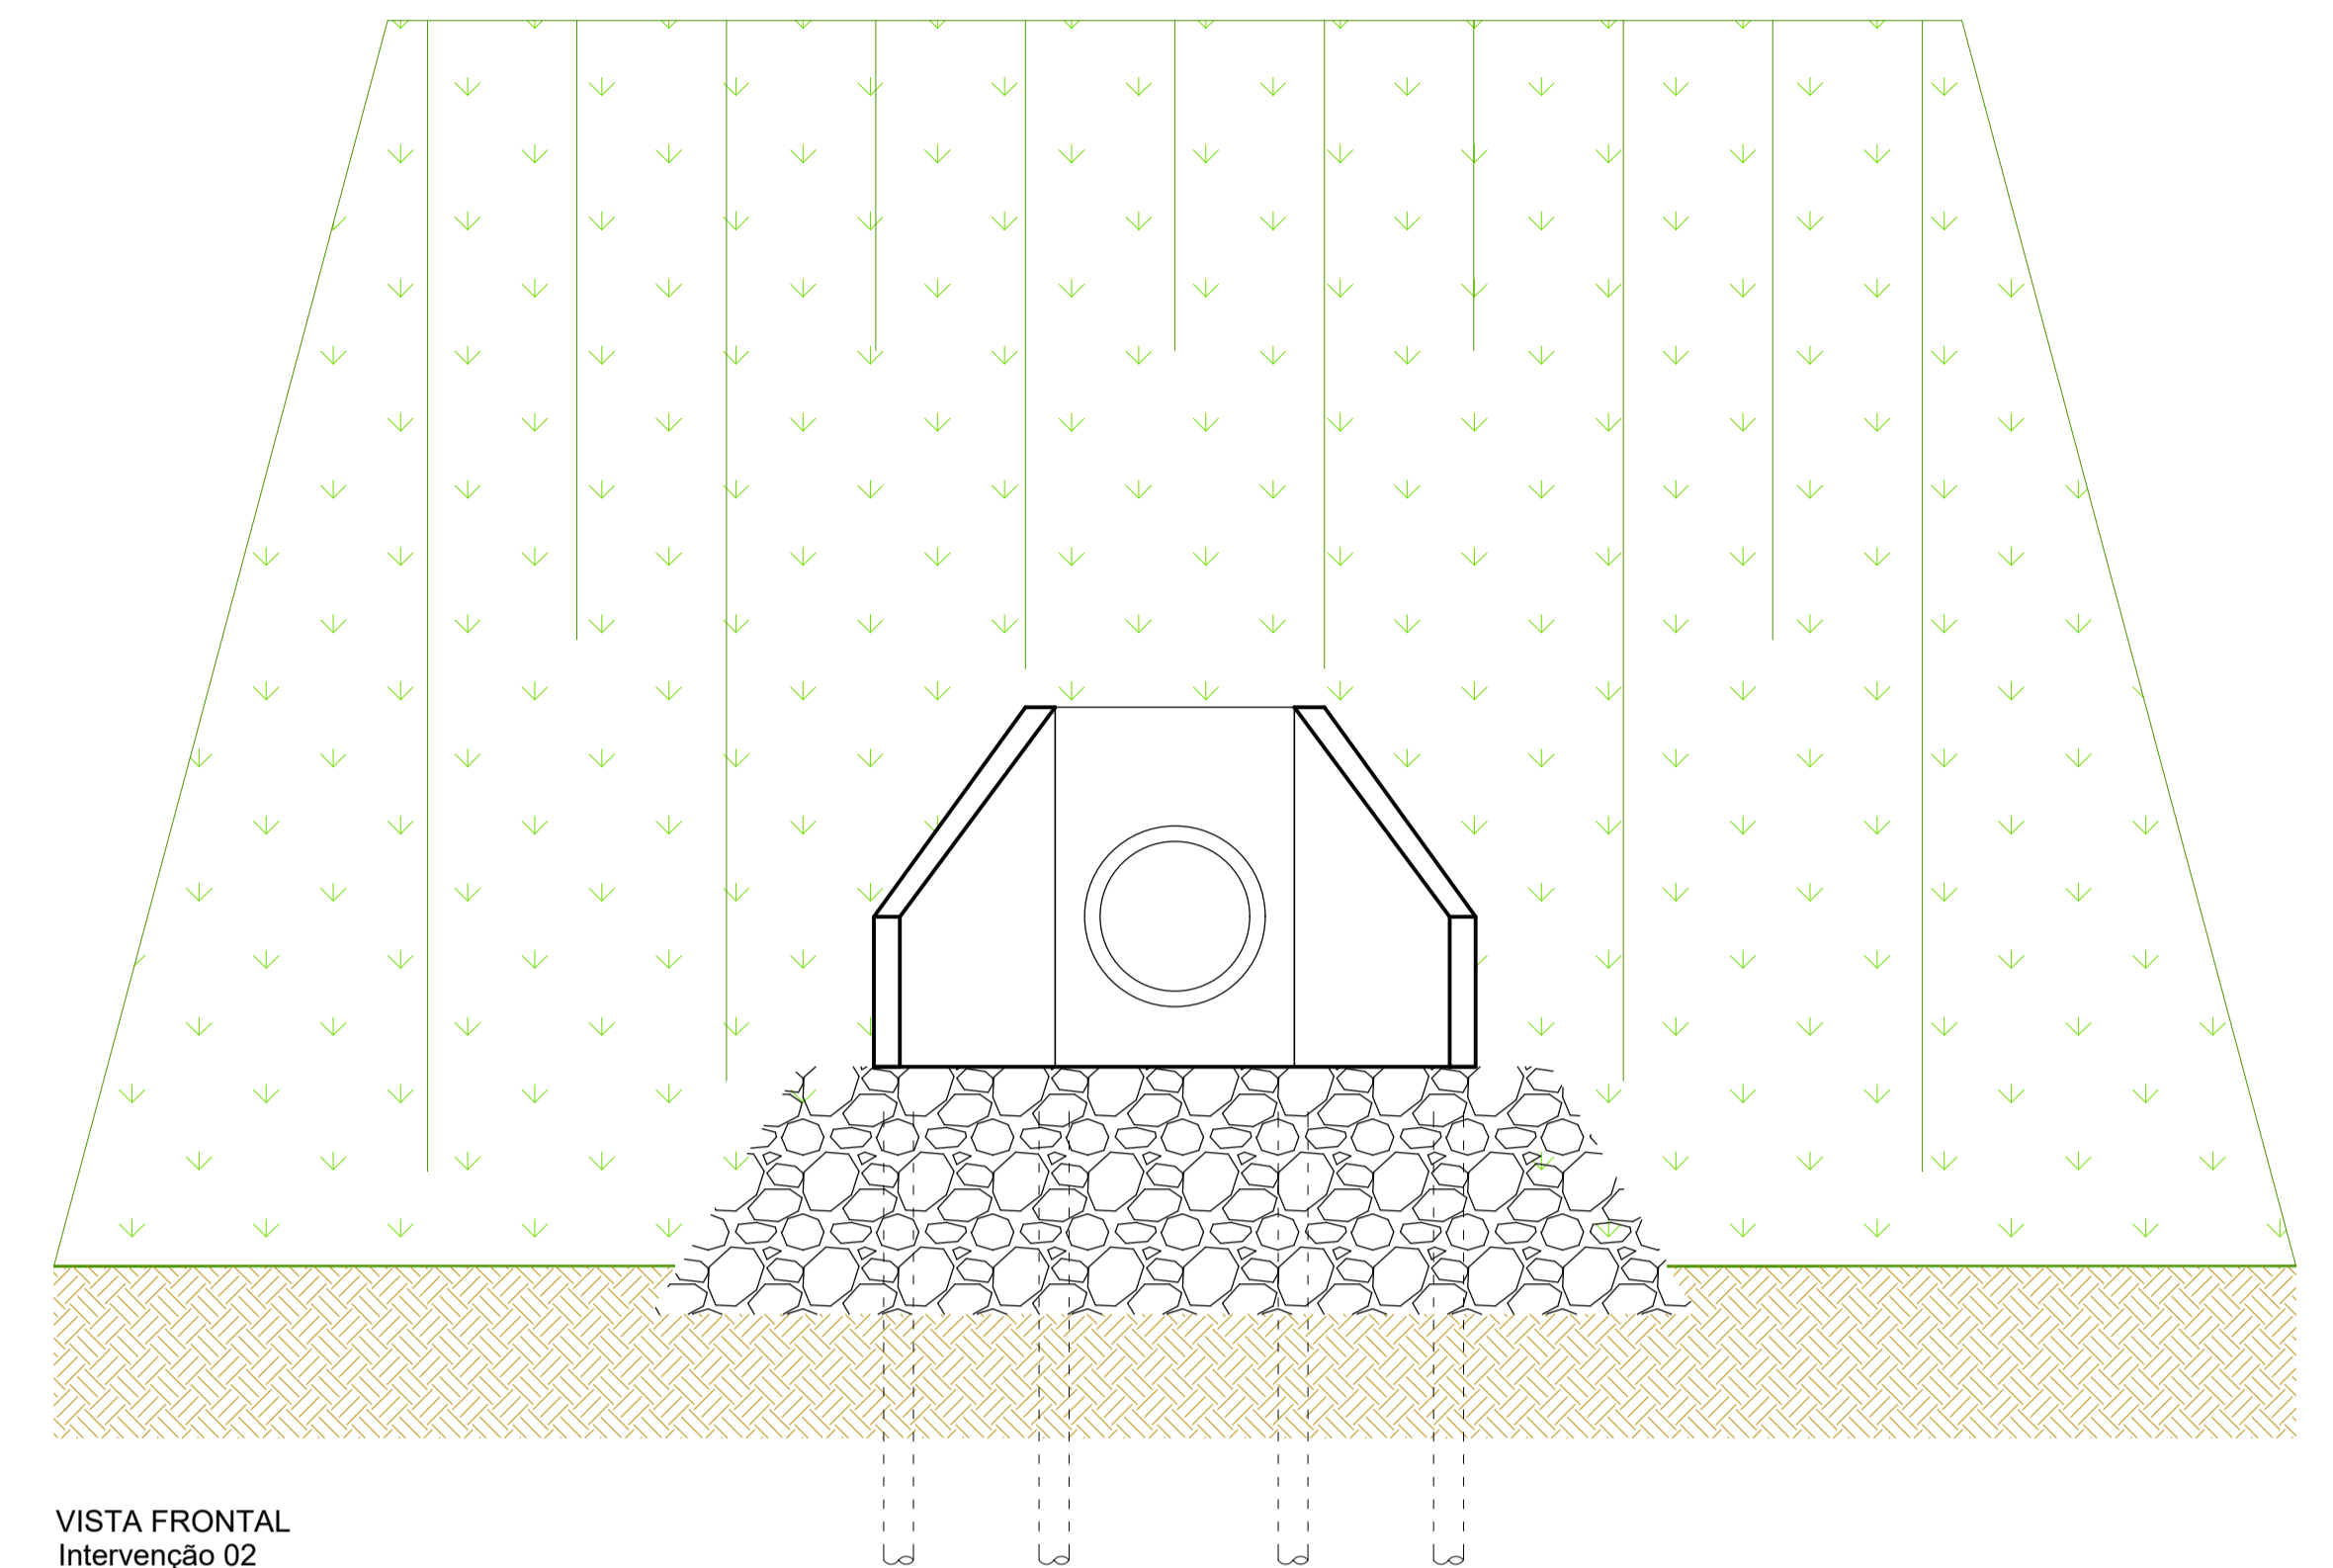


VISTA FRONTAL  
Intervenção 02  
ESC. 1:50

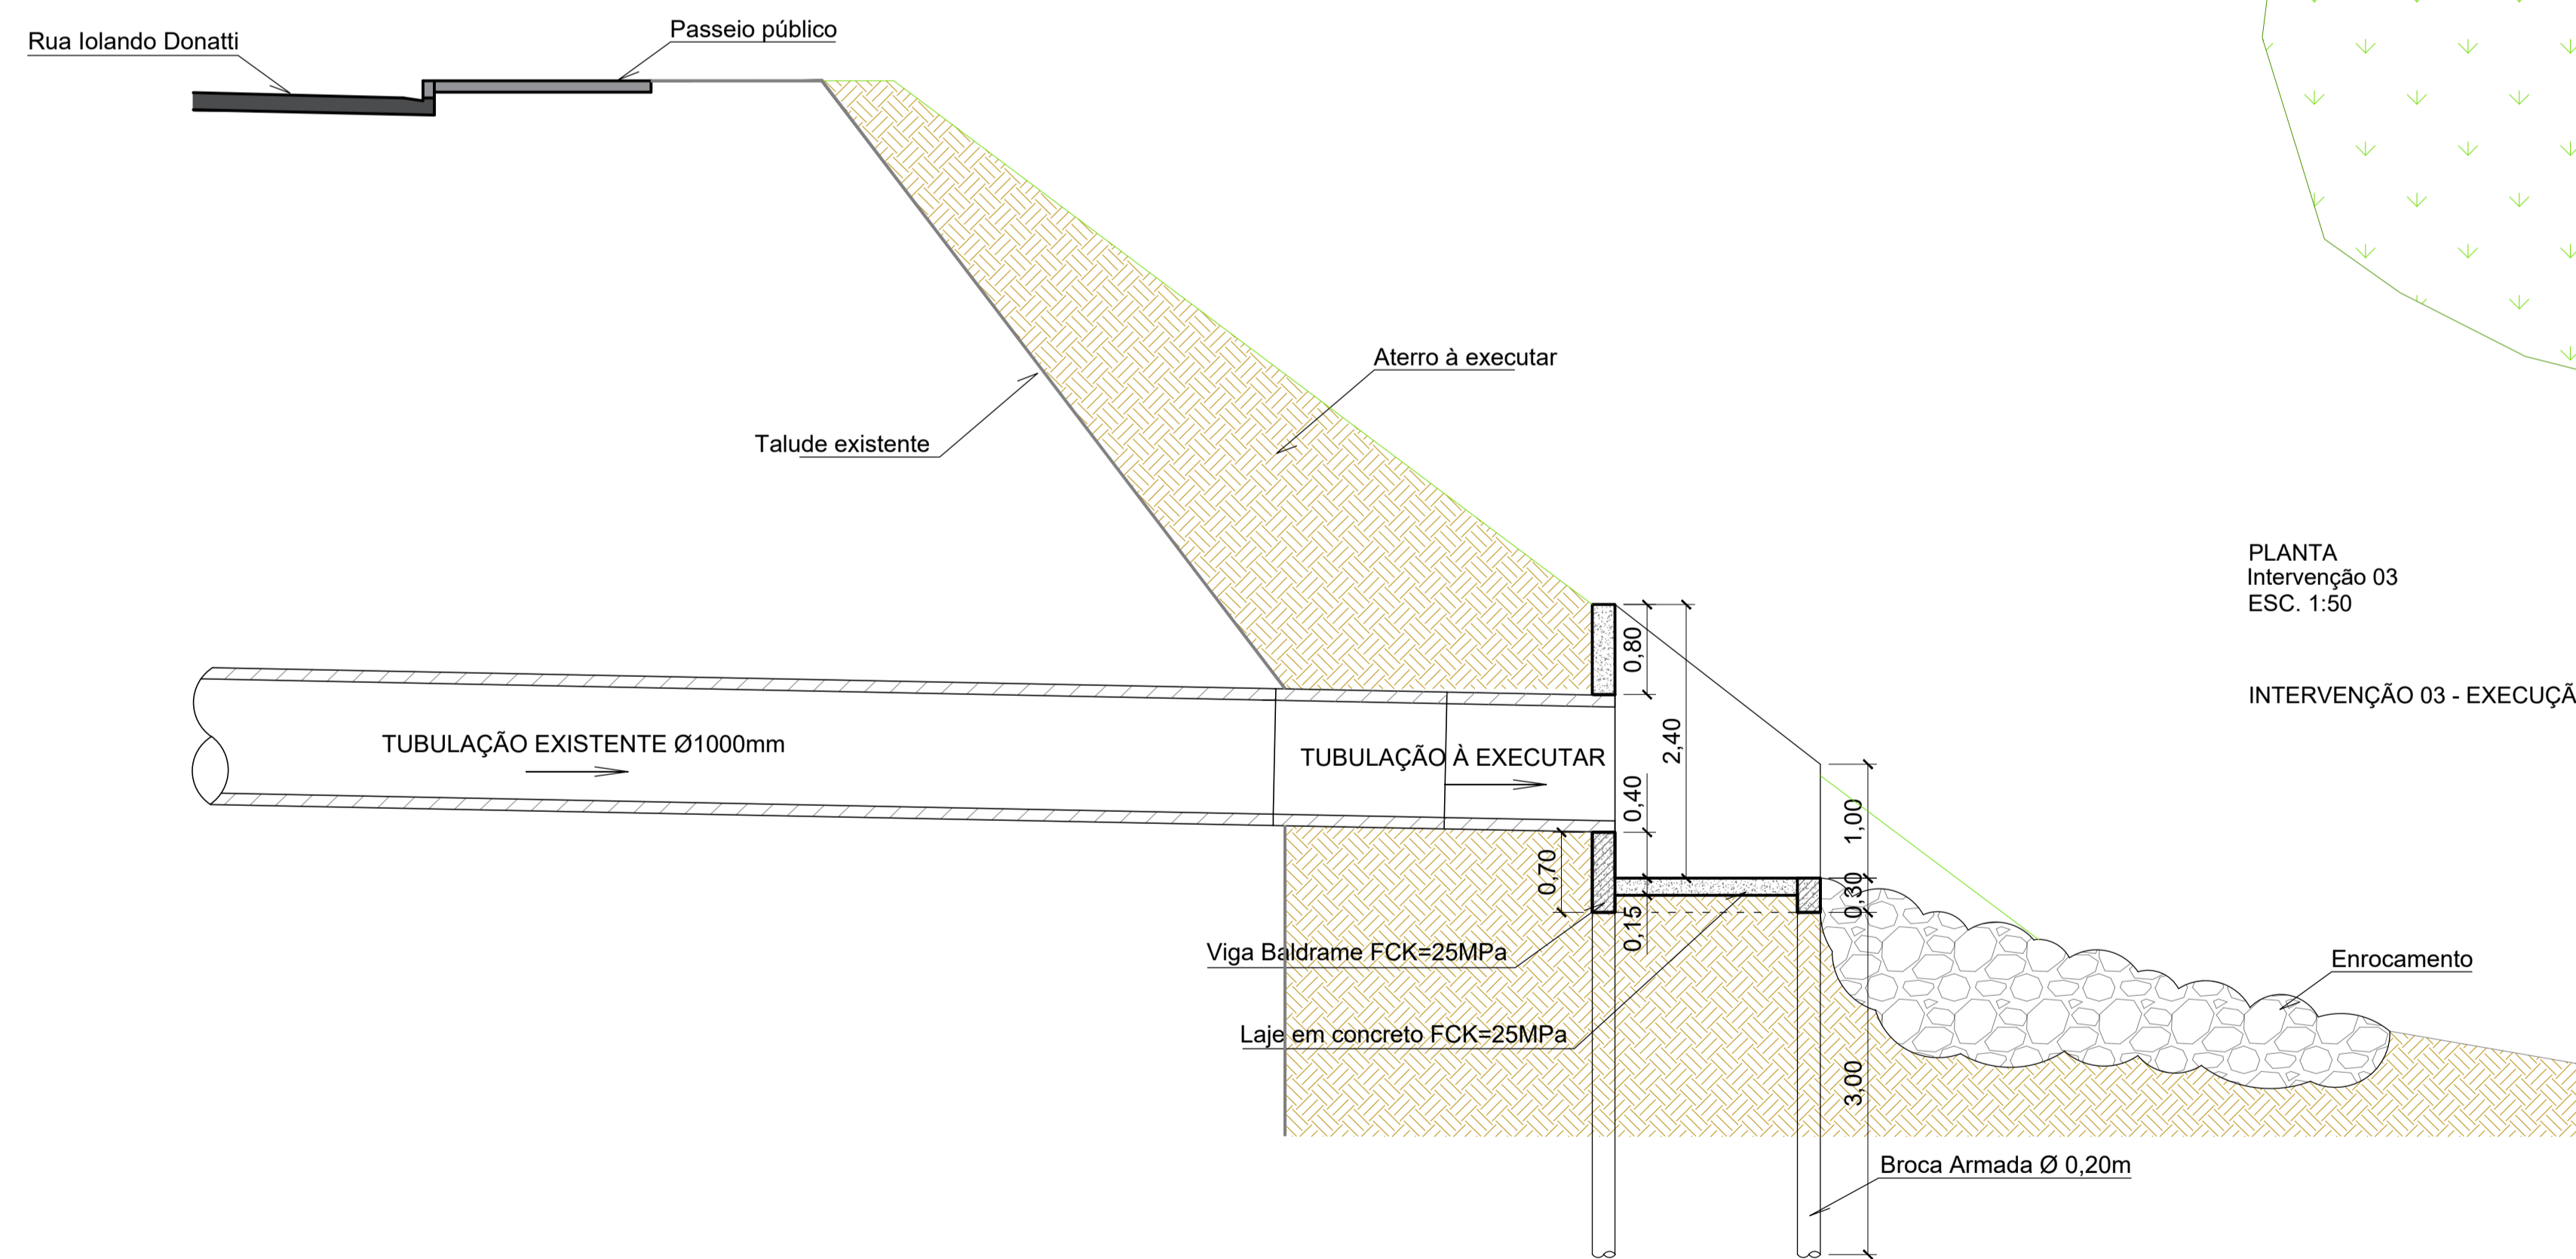


CORTE A  
Intervenção 02  
ESC. 1:50

INTERVENÇÃO 02 - EXECUÇÃO DO PROLONGAMENTO DA REDE, MURO ÀLA, ENROCAMENTO E REATERRO.

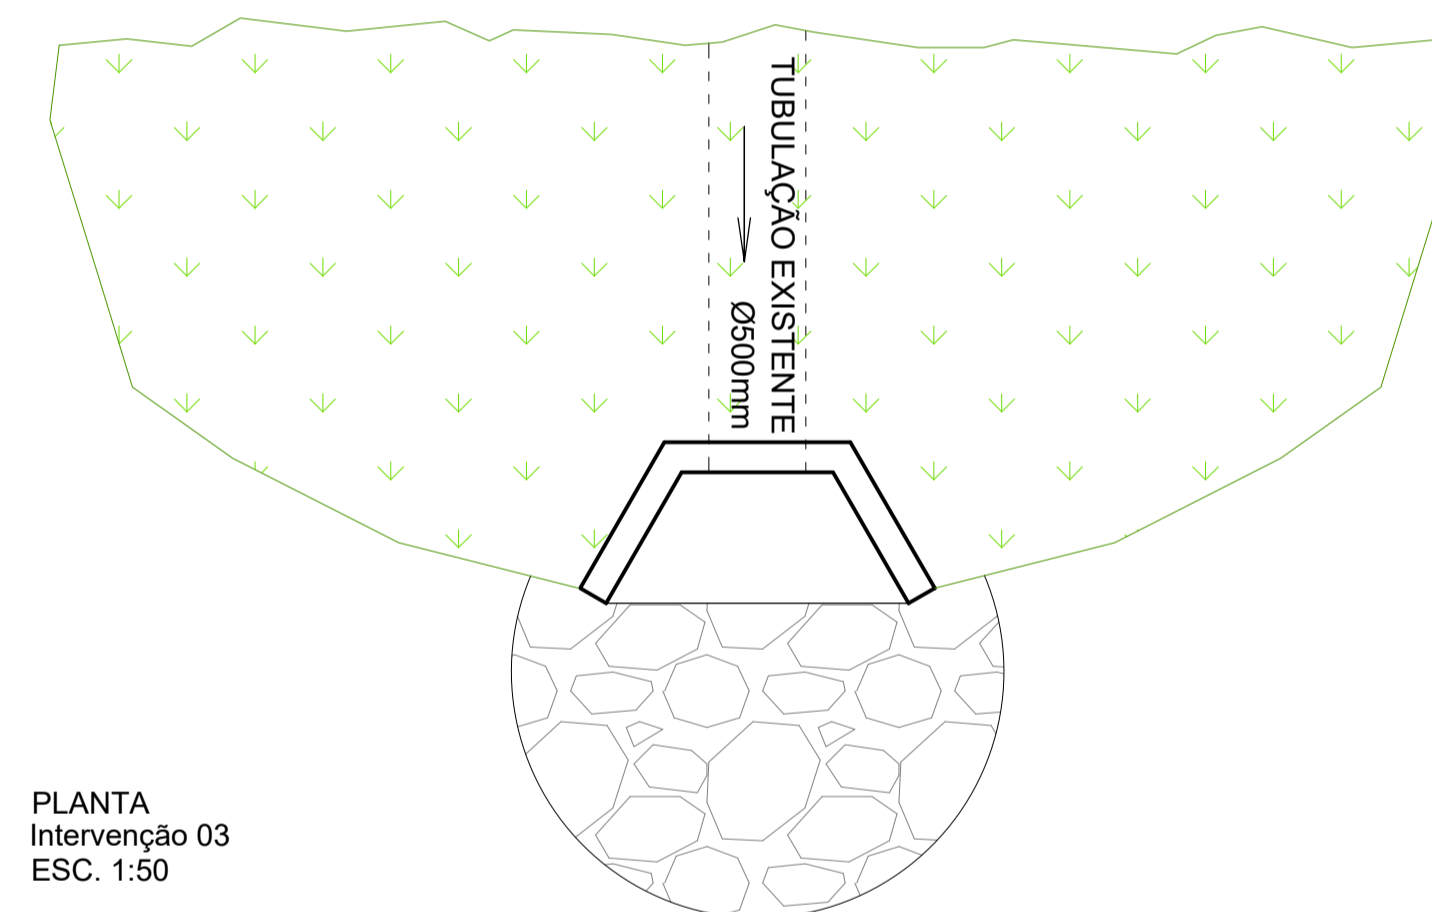


PLANTA  
Intervenção 03  
ESC. 1:50

INTERVENÇÃO 03 - EXECUÇÃO DE ENROCAMENTO PARA MURA ÀLA EXISTENTE.

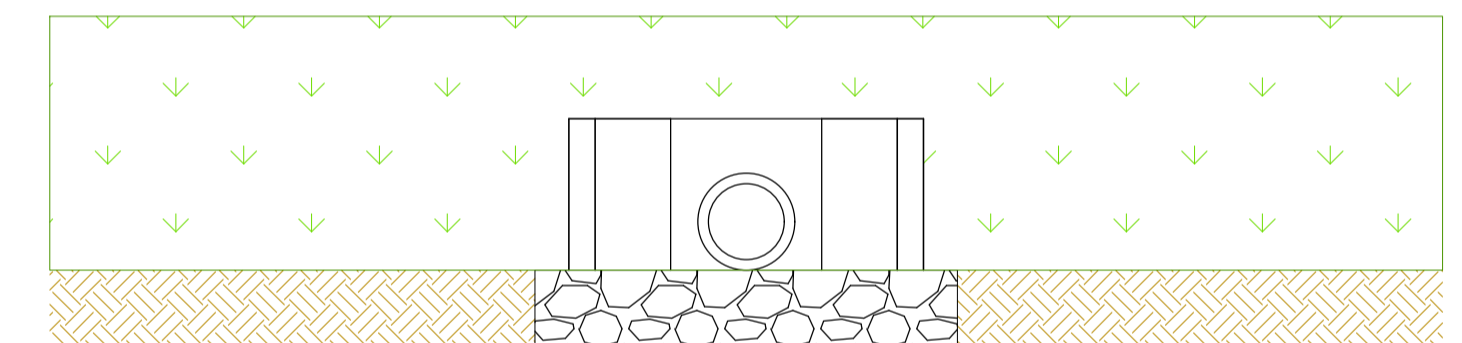

VISTA FRONTAL  
Intervenção 03  
ESC. 1:50

**! ATENÇÃO !**  
O projeto foi elaborado a partir da visita ao local e com base nos dados planialtimétricos do município de Limeira, datados do ano de 2018. Portanto, se faz necessário a conferência dos dados em campo e posterior elaboração do projeto executivo.

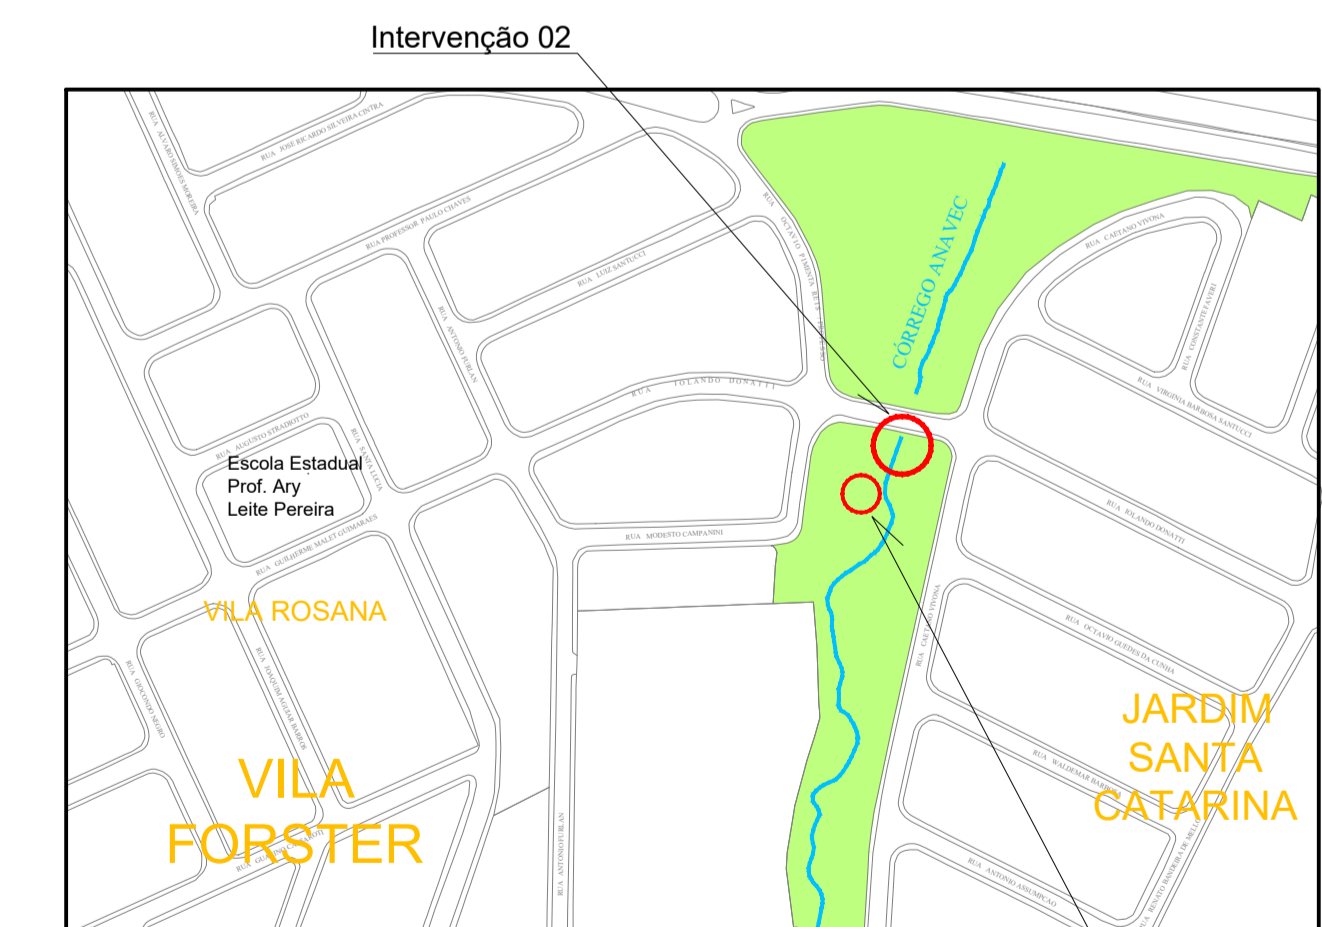

LOCALIZAÇÃO  
ESC. S/ESCALA

Intervenção 03

1. Medidas em metros, exceto onde indicado.
2. Verificar dimensões na obra;
3. Especificações dos materiais: **CONCRETO**: C25 fck = 25 MPa. Módulo de deformação Ec > 28 GPa. Fator água/cimento < 0,55
4. Cobrimento >= 4cm;
5. Os valores de carga indicados consideram eventuais revestimentos, enchimentos, alvenarias e impermeabilizações.
6. É recomendável a realização do controle tecnológico dos materiais - concreto e aço - de acordo com as normas específicas;
7. Respeitar os cobrimentos das armaduras. Utilizar pastilhas de concreto ou plástico;
8. Projetos complementares de estrutura para elementos (alas, lajes, aduelas, pilares e outros que se fizerem necessários), segundo recomendação da norma ABNT NBR 6118:2014
9. As armaduras das alvenarias, lajes e pilares deverão ser dimensionados conforme as solicitações de esforços. Aço CA50 e CA60. Em caso de dúvida consultar o projetista
10. O projeto executivo deverá seguir as normas contidas no Caderno de Diretrizes Básicas do Município de Limeira.

		<b>PREFEITURA MUNICIPAL DE LIMEIRA</b> <small>RUA PROF. DR. ALBERTO FERREIRA, 179, CENTRO - CEP 13461-000</small>		<small>Secretaria de OBRAS E S. PÚBLICOS</small> <small>Tel: (19) 3404-0717</small>
<b>OBRA : RECOMPOSIÇÃO DE GALERIA DE ÁGUAS PLUVIAIS</b> <b>PROP. : PREFEITURA MUNICIPAL DE LIMEIRA</b> <b>LOCAL : RUA PROF. OTÁVIO PIMENTA REIS - TEIXEIRA MARQUES - LIMEIRA/SP</b>				
ASSUNTO: SISTEMA DE DRENAGEM - PROJETO BÁSICO	ESCALA(S): INDICADAS	ÁREA(S): -	DATA: JUNHO/22	
AUTOR DO PROJETO: ANDRÉ L. A. FERRAZ	DEPARTAMENTO: SANEAMENTO E DRENAGEM	DESENHISTA: ANDRÉ L. A. FERRAZ	FOLHA Nº: 2/2	