



30,48 30,48 31,00 31,00



ALICADAS COM FREQUENCIA
OCADOS NAS PROVAVEIS
SAIS, COM A LAJE
EIRO DO

PILAR RETANGULAR

Leste
14,70

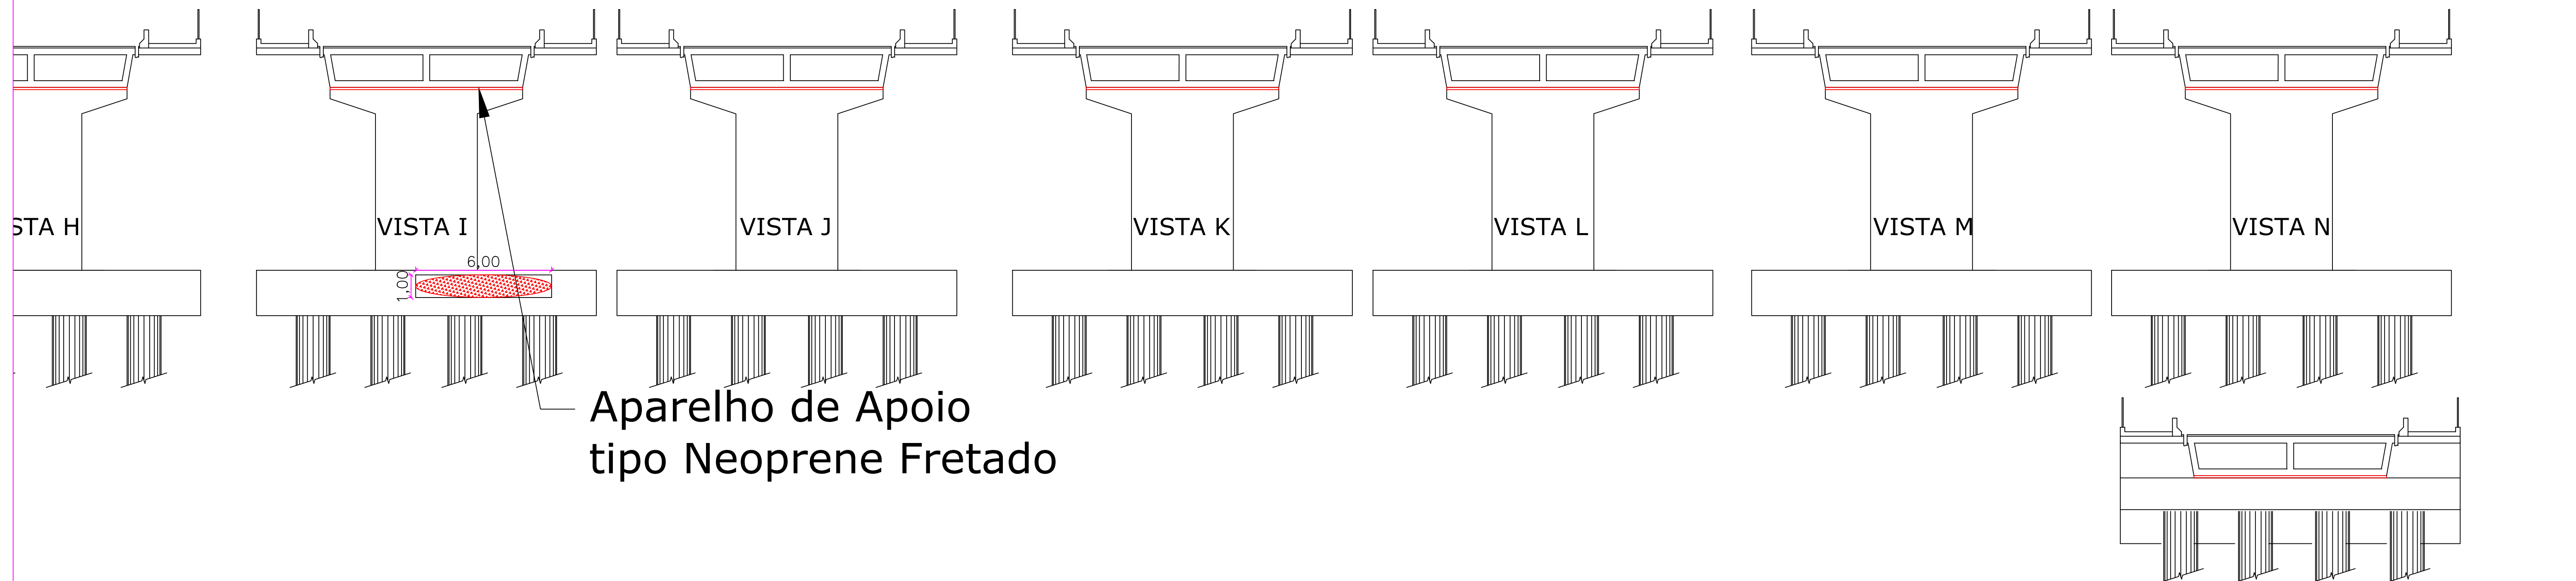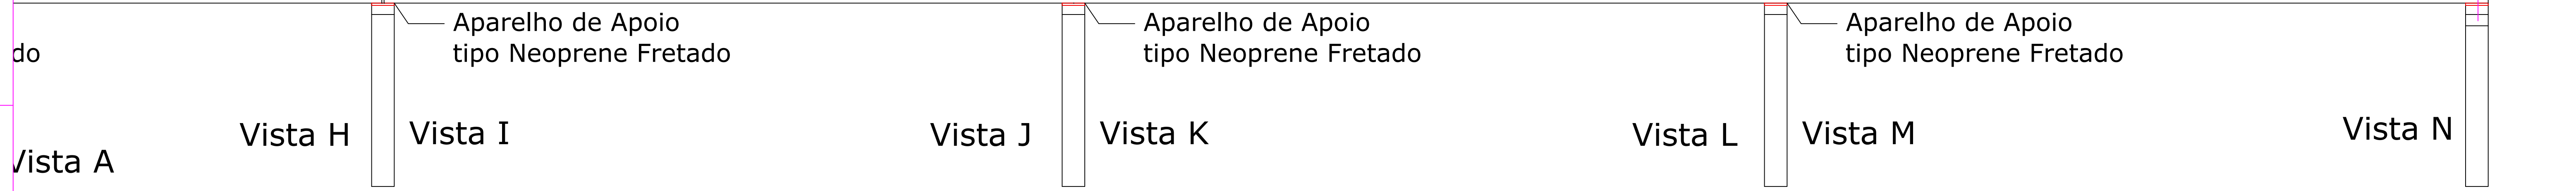

Aparelho de Apoio
tipo Neoprene Fretado

PREFEITURA MUNICIPAL DE LIMEIRA
RUA PREF. DR. ALBERTO FERREIRA, 175, CENTRO - CEP 13481-900

S.O.S.P.
Secretaria de Obras e S. Públicos
Tel: (19) 3404-0101

OBRA : RESTAURAÇÕES NO VIADUTO LAERCIO CORTE
LOCAL : RUA ANA PICININ GASPARI SOBRE LINHA FERREA , RIO TATU E RUA ANTONIO LUCATO - LIMEIRA-SP

ASSUNTO: RESTAURAÇÕES NO VIADUTO LAERCIO CORTE	ESCALA(S): 1/200	ÁREA(S): —	DATA: OUT/2021
NÚMERO DO ORÇAMENTO: —	AUTOR DO PROJETO: ENGº NICOLA MANIS RODRIGUES ART:	DEPARTAMENTO:	DESENHISTA: FOLHA Nº: 02/02