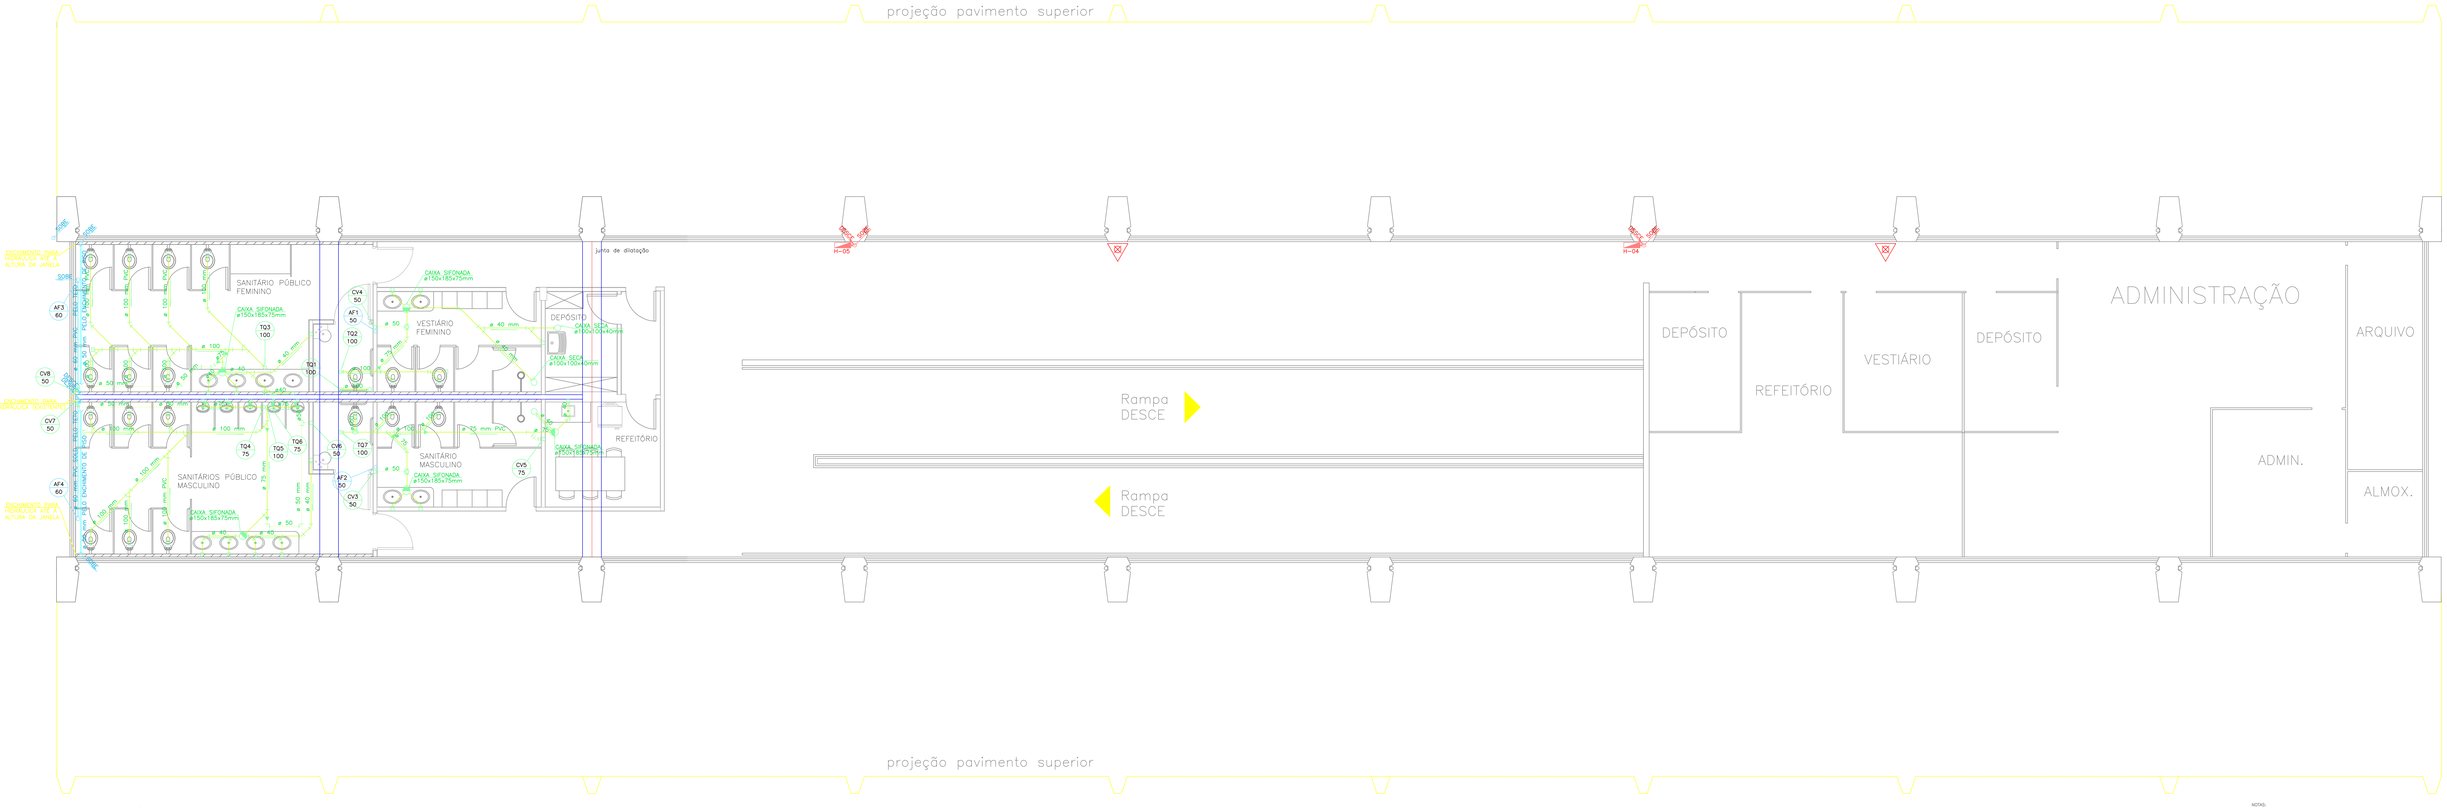

PAVIMENTO MEZANINO
ESC. 1:50

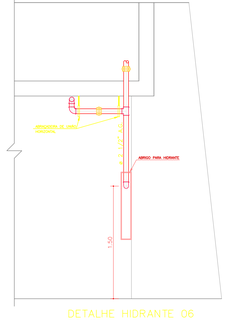

DETALHE HIDRANTE 06
ESC. 1:25

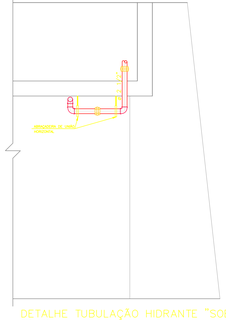

DETALHE TUBULAÇÃO HIDRANTE "SOBE"
ESC. 1:25

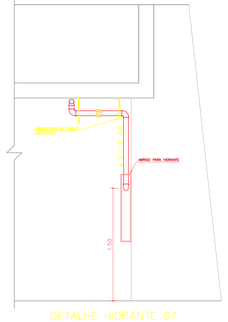

DETALHE HIDRANTE 07
ESC. 1:25

LEGENDA

- TUBULAÇÃO DE ÁGUA FRIA, EM PVC MARROM SOLDÁVEL, CLASSE 15, TORC, NBR 5648/77
- TUBULAÇÃO DE ÁGUAS PLUVIAIS, EM PVC RÍGIDO BRANCO, LINHA COLORIDA DE ESGOTO, TORC, ABNT ED 8120/ NBR 5688
- TUBULAÇÃO DE ESGOTO, EM PVC RÍGIDO BRANCO, LINHA COLORIDA DE ESGOTO, TORC, NBR 5688/77
- TUBULAÇÃO DE VENTILAÇÃO, EM PVC RÍGIDO BRANCO, LINHA COLORIDA DE ESGOTO, TORC, NBR 5688/77

	REGISTRO DE GAVETA
	REGISTRO DE PRESSÃO
	REGISTRO DE ESFERA
	UNIÃO
AF	COLUNA DE ÁGUA FRIA
AQ	COLUNA DE ÁGUA QUENTE
CV	COLUNA DE VENTILAÇÃO
TQ	TUBO DE QUEDA
CG	CAIXA DE PASSAGEM COM GRELHA
CIE	CAIXA DE INSPEÇÃO DE ESGOTO

NOTAS:

REV.	DESCRIÇÃO	DATA	VERIF.	APROV.
01	ALTERAÇÃO DO TRAÇADO DE ESGOTO	JAN/2015		

ZAROS ENGENHARIA LTDA
Av. 30 nº 748 – V. Aparecida – Rio
Fone/fax: (19)3522-8282
e-mail: projeto@zarosengenharia.com.br
RESPONSÁVEL TÉCNICO: REINALDO ZAROS

CLIENTE
EMPRESA DE DESENVOLVIMENTO DE LIMEIRA S/A. – EMDEL

OBRA
TERMINAL RODOVIÁRIO

LOCAL
RUA BARÃO DE CAMPINAS – LIMEIRA – SP

ÁREA TÉCNICA
INSTALAÇÕES HIDRÁULICAS E SANITÁRIAS

TÍTULO
PAVIMENTO MEZANINO
ESGOTO E ÁGUA FRIA

FOLHA
HD02/05

ESCALA	DATA	ARQUIVO	REVISÃO
1:50	14/01/2015	D_RODOVIÁRIA_02_R01	01