


CORTE AA

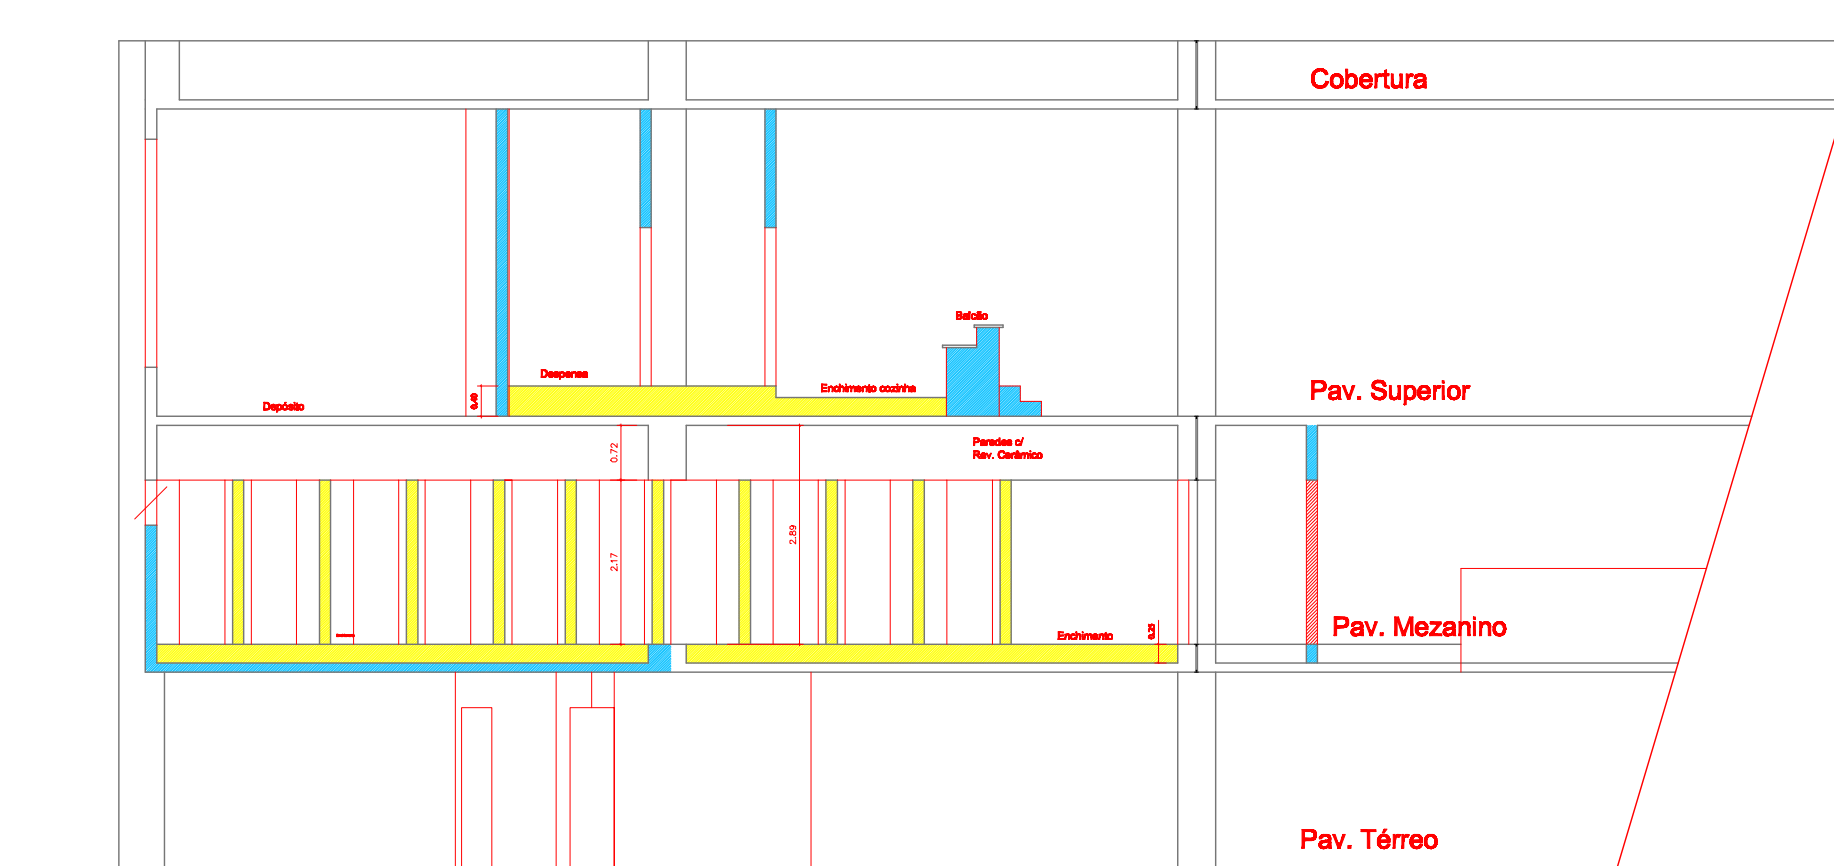

CORTE BB

remoção de caixilho p/ passagem de entulho.


–demolição de alvenaria para passagem de entulho.  
 –sem remoção de caixilho.  
 –Obs. não danificar caixilho.

PATÉO DE MANOBRAS PLATAFORMA

EMPRESA DE DESENVOLVIMENTO DE LIMEIRA S/A. – EMDEL  
 "em liquidação"


OBRA  
 TERMINAL RODOVIÁRIO  
 LOCAL  
 RUA BARÃO DE CAMPINAS – LIMEIRA – SP  
 ÁREA TÉCNICA  
 CONSTRUÇÃO CIVIL

TÍTULO  
 SITUAÇÃO ATUAL  
 PAV. MEZANINO E SUPERIOR ANEXO-3  
 DET. EXECUÇÃO JUNTA DE DILATAÇÃO  
 ESCALA  
 DATA  
 30/10/2017

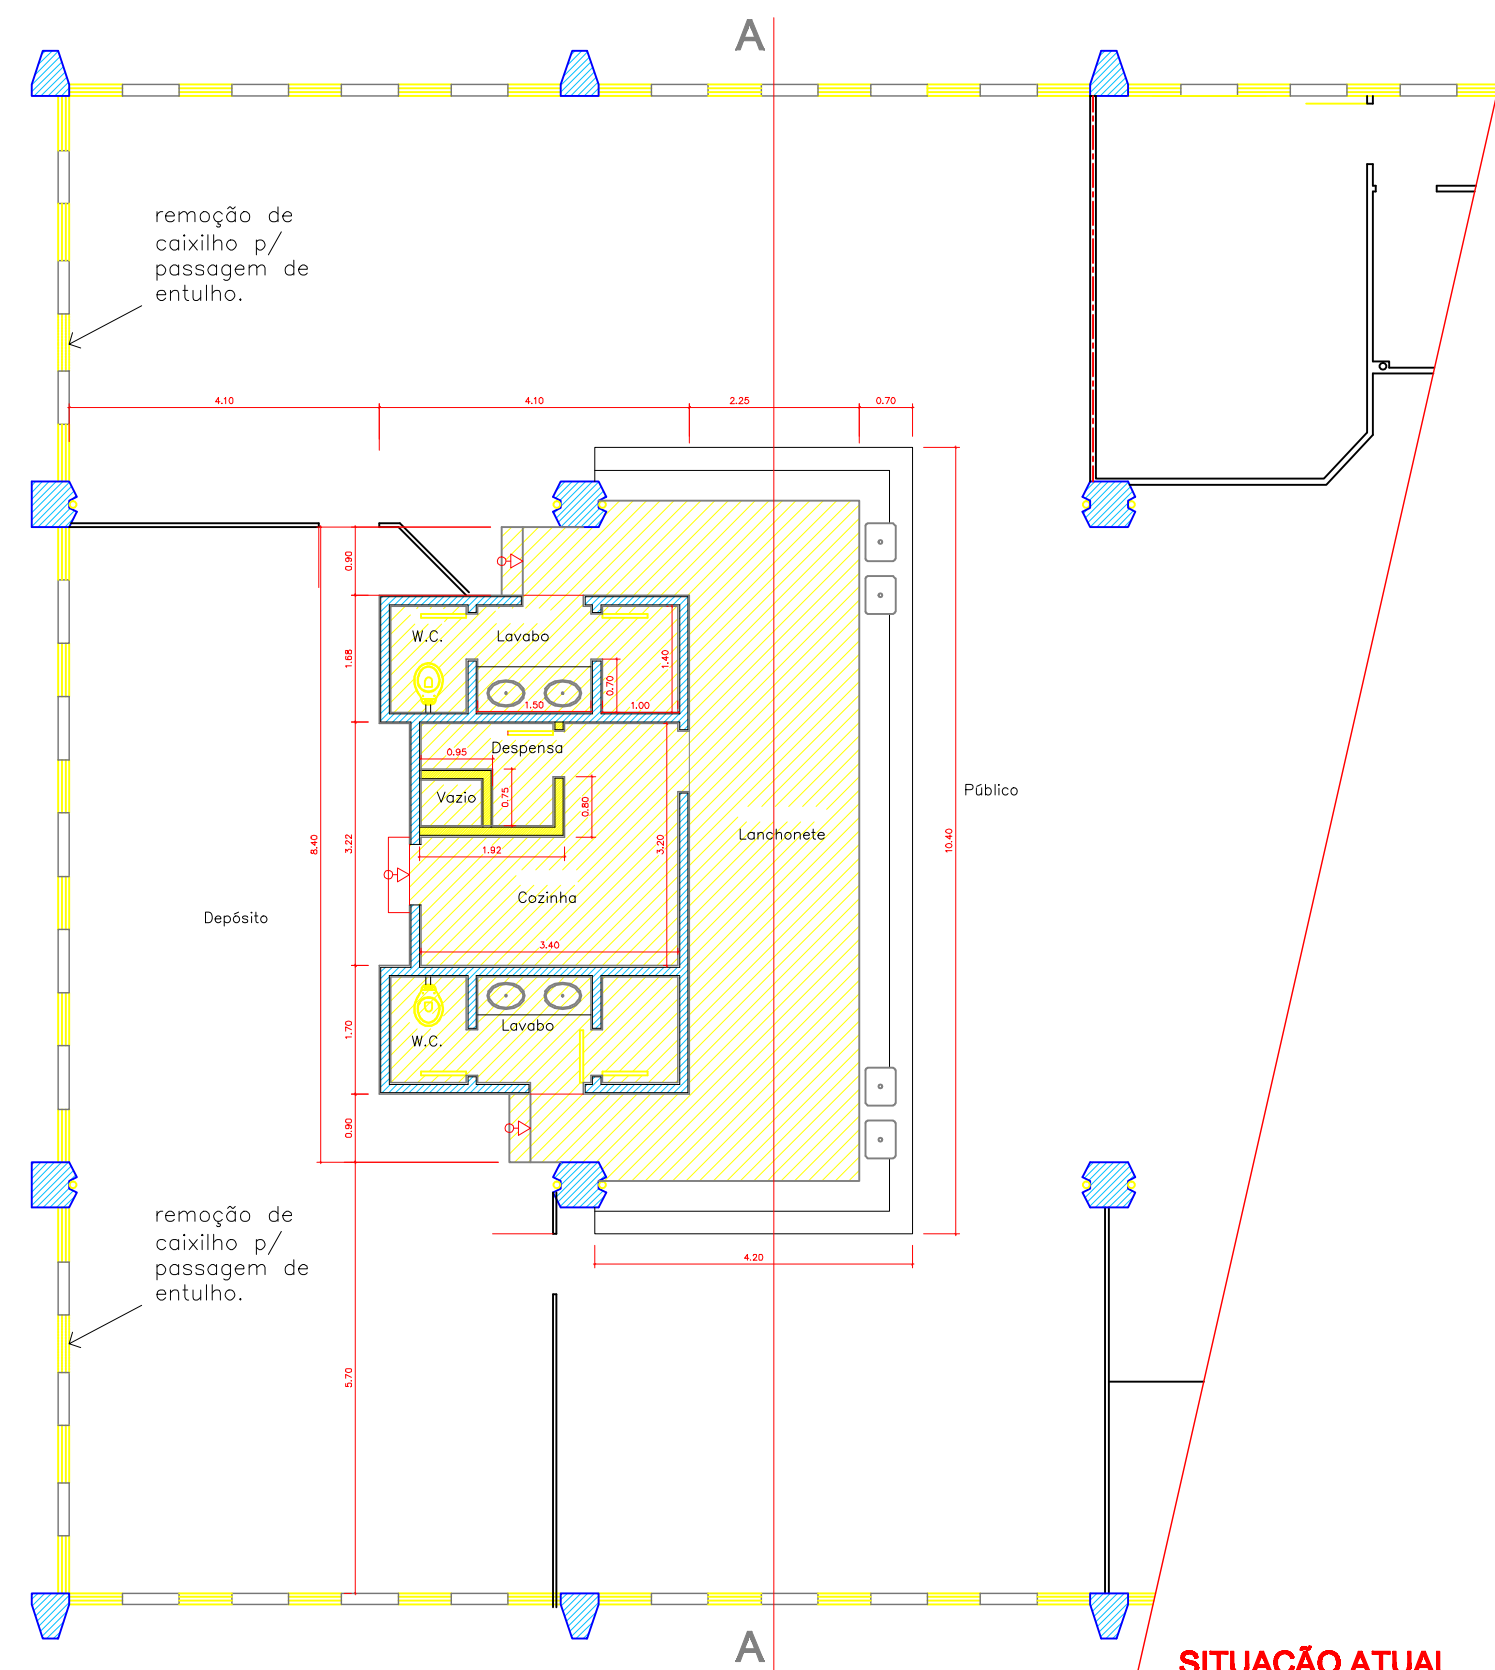

PAV. SUPERIOR - escala 1:50

SITUAÇÃO ATUAL  
 EXISTENTE  
 DEMOLIR  
 CONSTRUIR

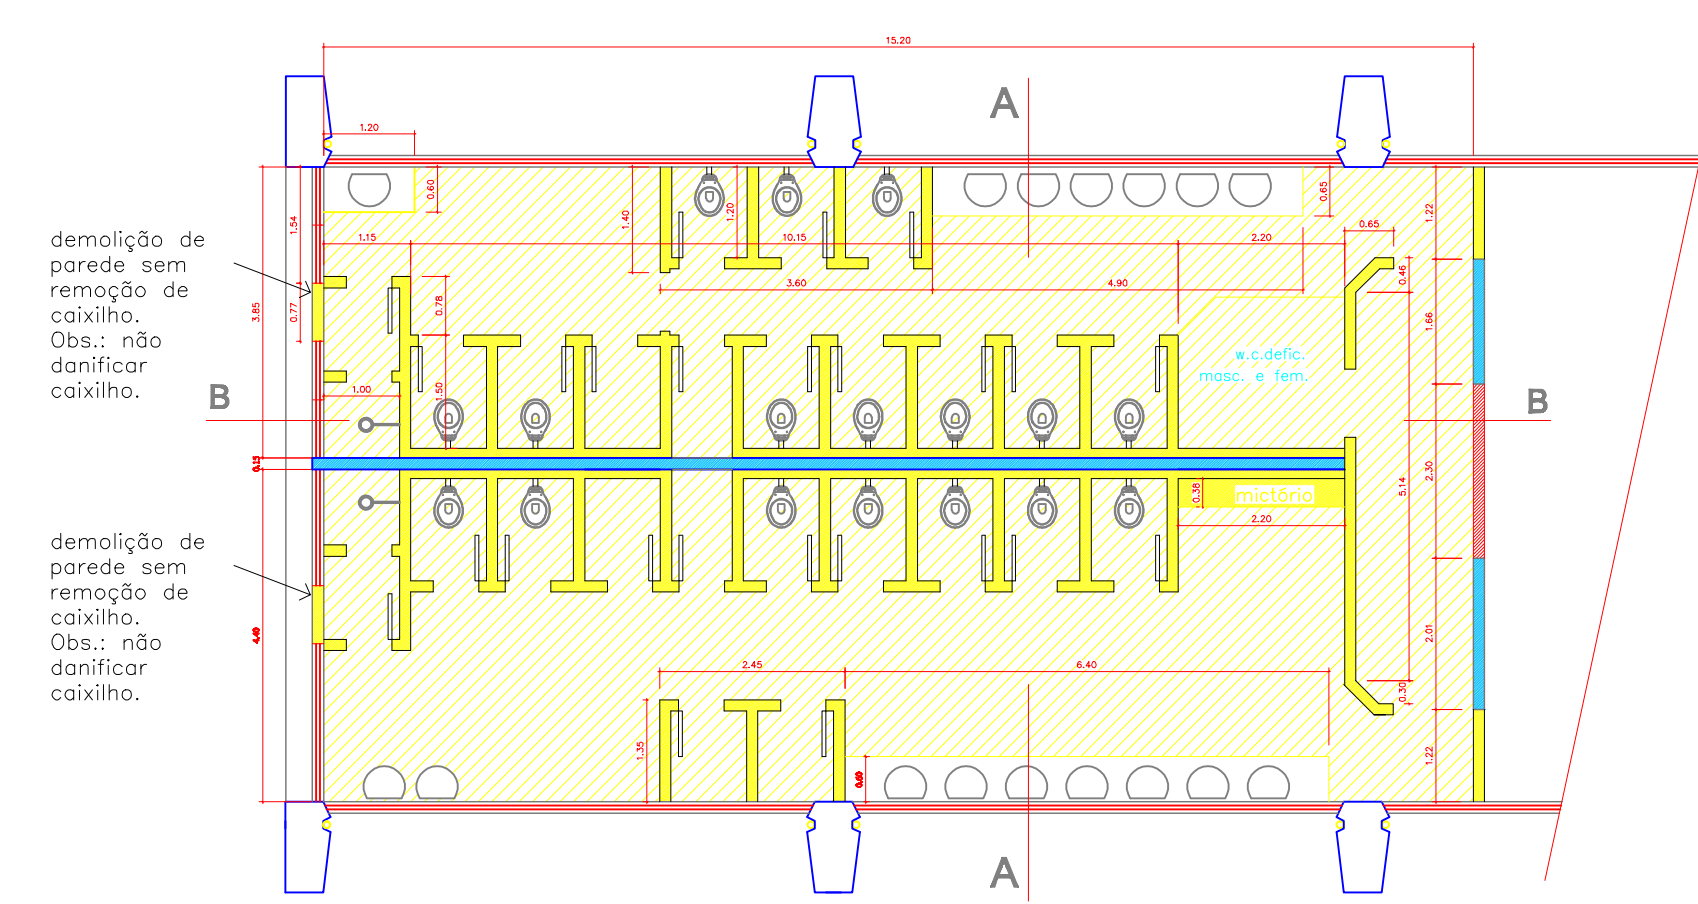

MEZANINO - escala 1:50

demolição de parede sem remoção de caixilho. Obs.: não danificar caixilho.

demolição de parede sem remoção de caixilho. Obs.: não danificar caixilho.

