PRODUCED BY AN AUTODESK EDUCATIONAL PRODUCT

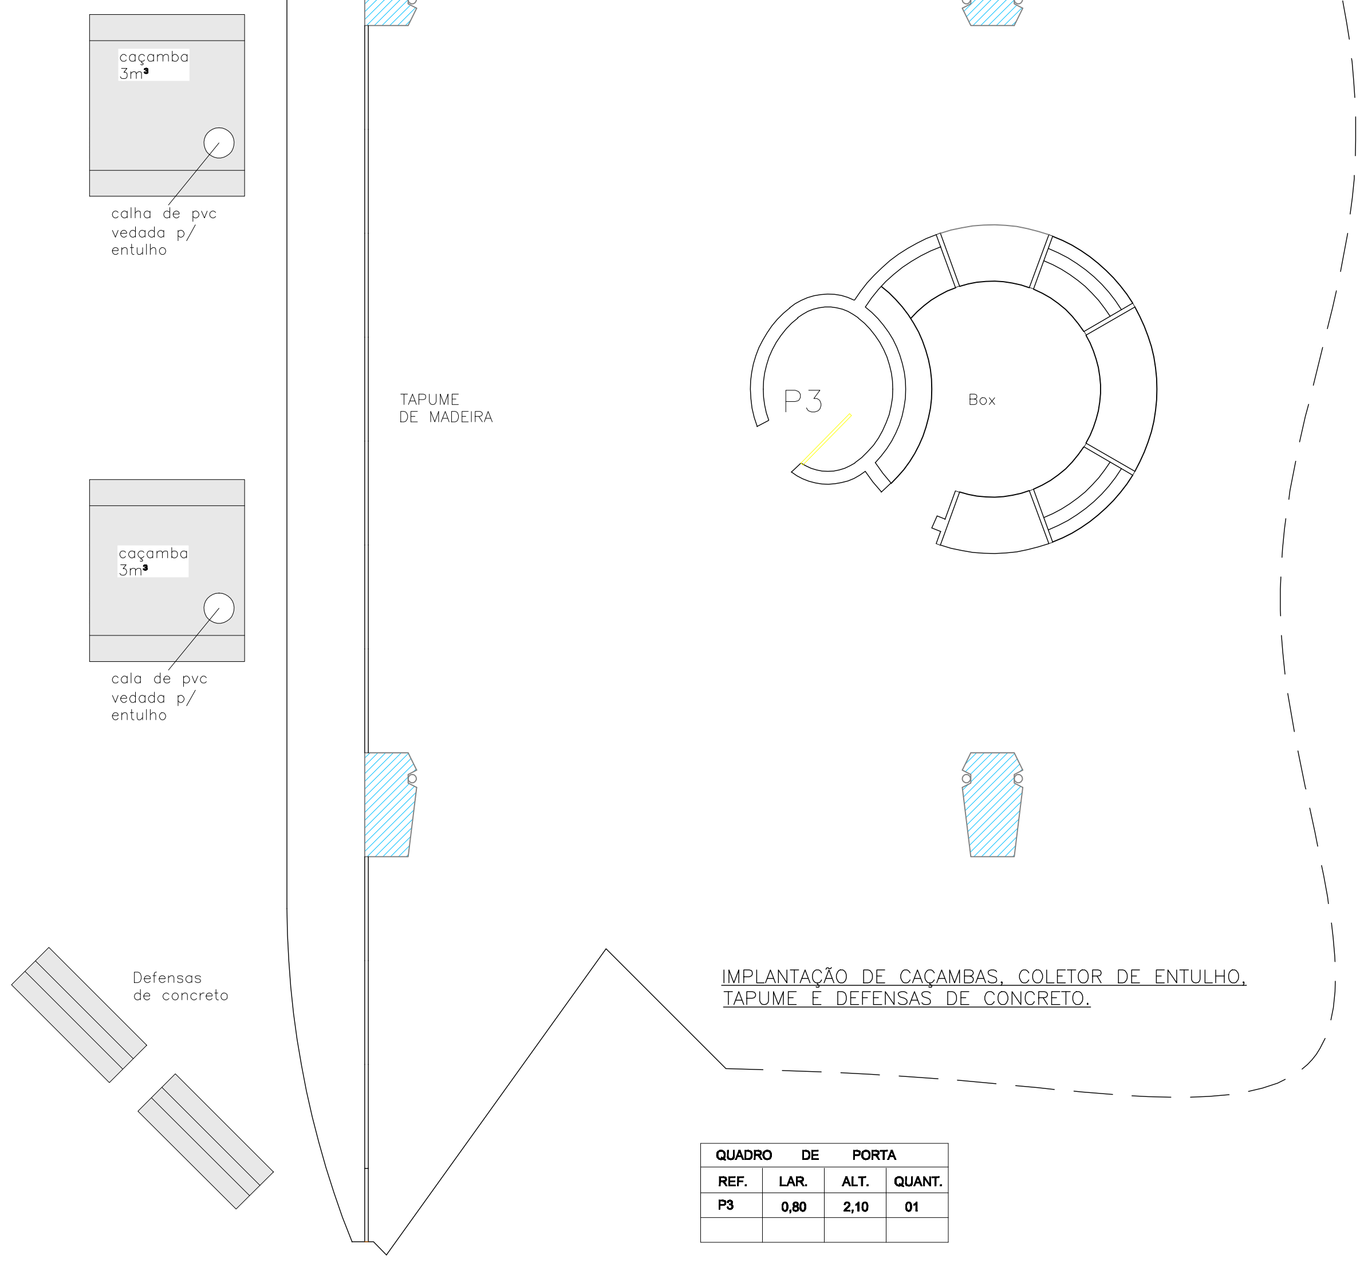

IMPLANTAÇÃO DE CAÇAMBAS, COLETOR DE ENTULHO, TAPUME E DEFENSAS DE CONCRETO.

QUADRO DE PORTA			
REF.	LAR.	ALT.	QUANT.
P3	0,80	2,10	01

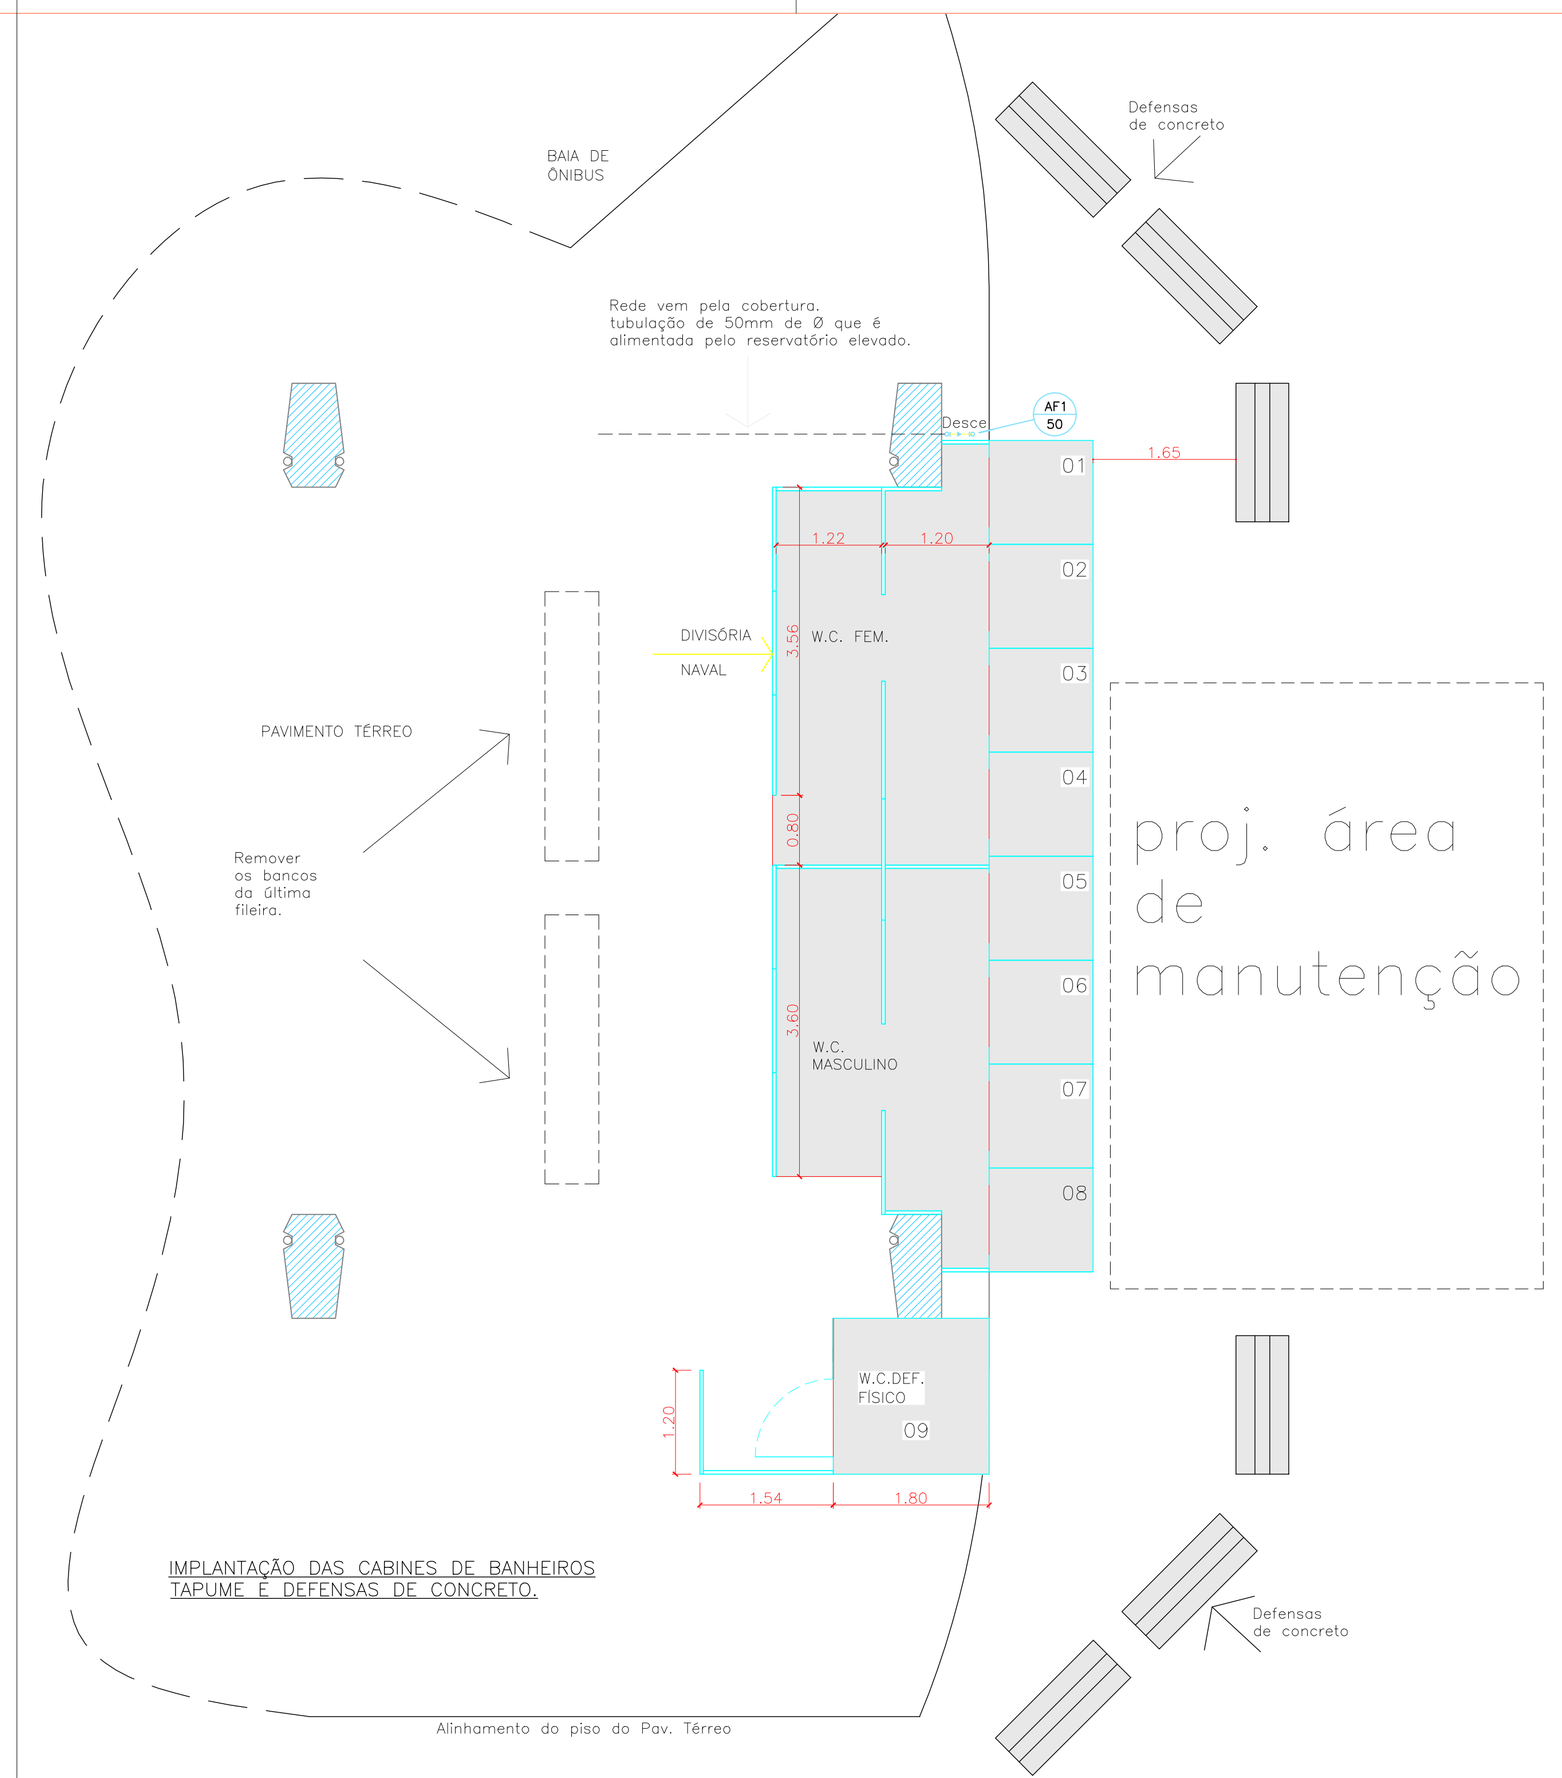

IMPLANTAÇÃO DAS CABINES DE BANHEIROS TAPUME E DEFENSAS DE CONCRETO.

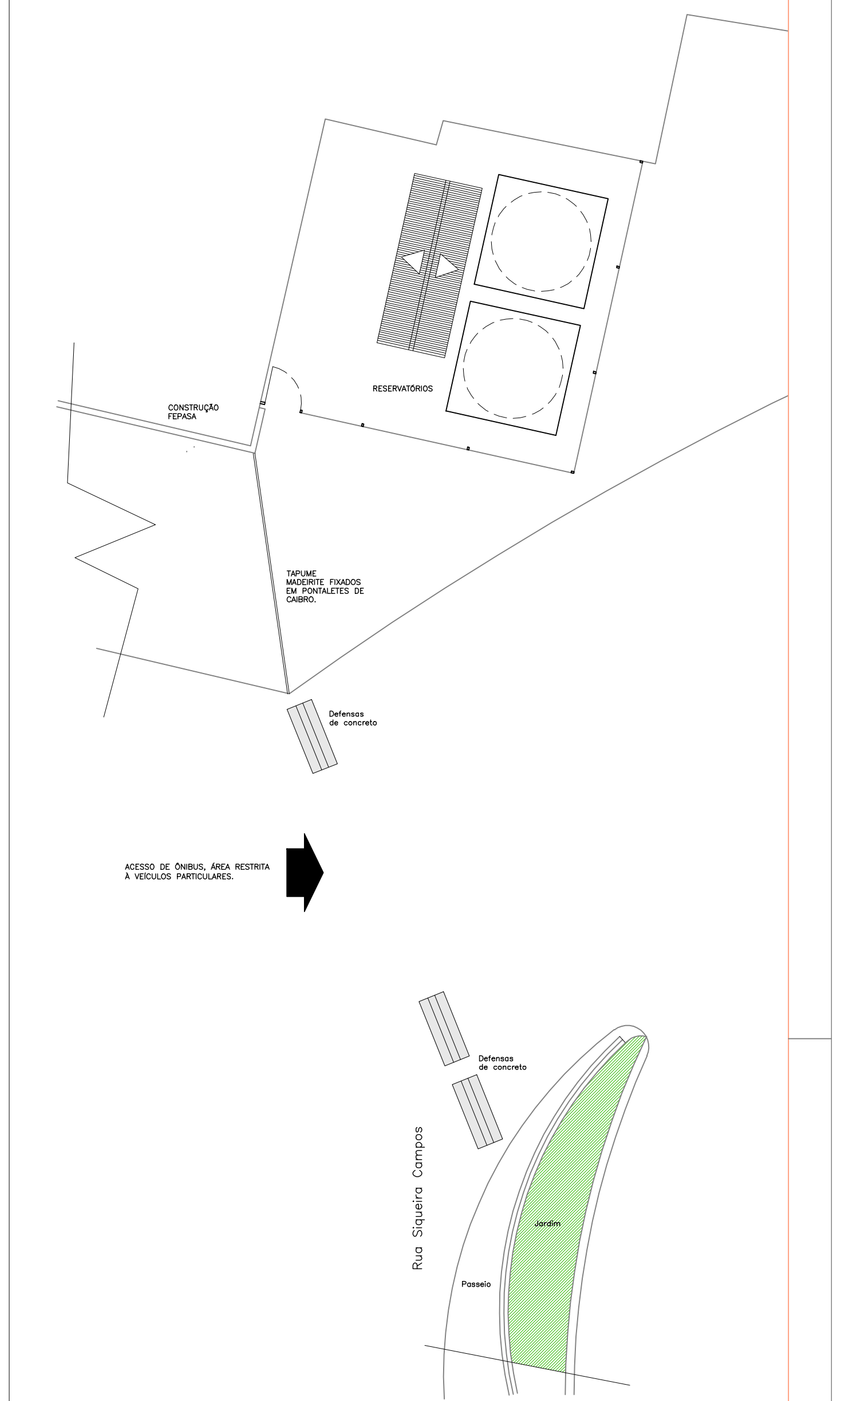

IMPLANTAÇÃO DE DEFENSAS DE CONCRETO E TAPUME NO ACESSO DO TERMINAL RODOVIÁRIO.

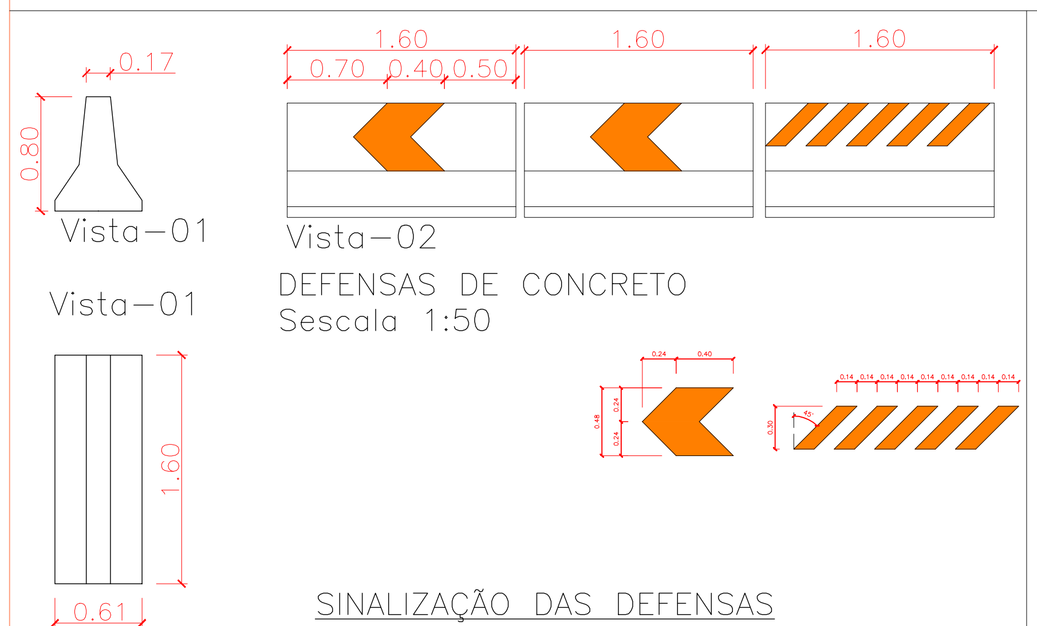

DEFENSAS DE CONCRETO
Sescala 1:50

SINALIZAÇÃO DAS DEFENSAS DE CONCRETO – PINTADAS.
COR LARANJA
escala 1:20

PLACAS DE MADEIRA-A e B
INFORMAÇÃO E SINALIZAÇÃO. PINTADAS.
escala 1:20

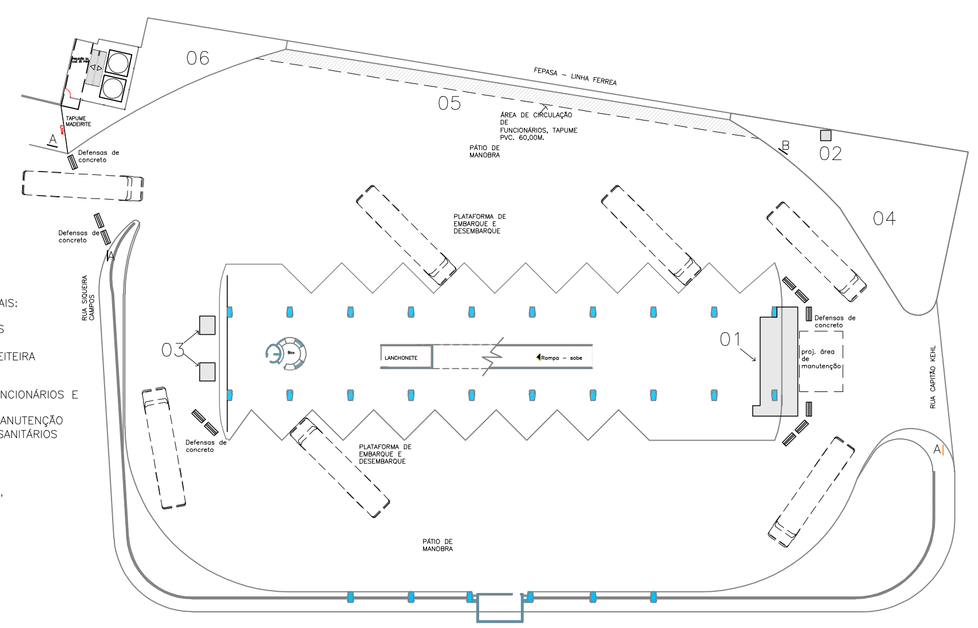

IDENFICAÇÃO DOS SERVIÇOS INICIAIS:

01–BANHEIROS PÚBLICO LOCADOS (MASC. E FEM.)
02–BANHEIRO QUIMICO DA EMPREITEIRA
03–CAÇAMBAS
04–CONTAINER DE OBRA
05–FAIXA DE CIRCULAÇÃO DE FUNCIONÁRIOS E MATERIAL DA CONTRATADA.
06–ÁREA RESTRITA–SERVIÇO E MANUTENÇÃO
07–ÁREA DE MANUTENÇÃO DOS SANITÁRIOS

PLACAS:

A–ACESSO PROIBIDO AO PÚBLICO, VEÍCULOS, EXCETO ÔNIBUS.
B–ACESSO PROIBIDO A PESSOAS ESTRANHAS NO LOCAL.
–ACESSO SÓMENTE PARA FUNCIONÁRIOS DA OBRA.

EMPRESA DE DESENVOLVIMENTO
DE LIMEIRA S/A. – EMDEL
"em liquidação"

OBRA
TERMINAL RODOVIÁRIO

LOCAL
RUA BARÃO DE CAMPINAS – LIMEIRA – SP

ÁREA TÉCNICA
CONSTRUÇÃO CIVIL

TÍTULO
INSTALAÇÕES PROVISÓRIAS

FOLHA

SERVIÇOS INICIAIS: CABINES DE SANITÁRIOS, CAÇAMBAS P/ ENTULHOS, DEFENSAS, PLACAS E TAPUME.

ESCALA

DATA
30/10/2017

ANEXO 01

PRODUCED BY AN AUTODESK EDUCATIONAL PRODUCT

PRODUCED BY AN AUTODESK EDUCATIONAL PRODUCT