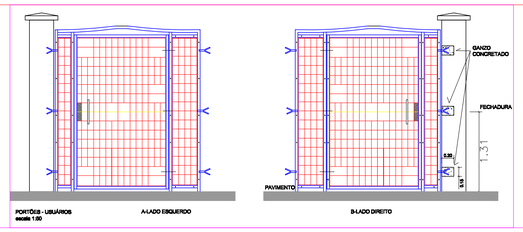

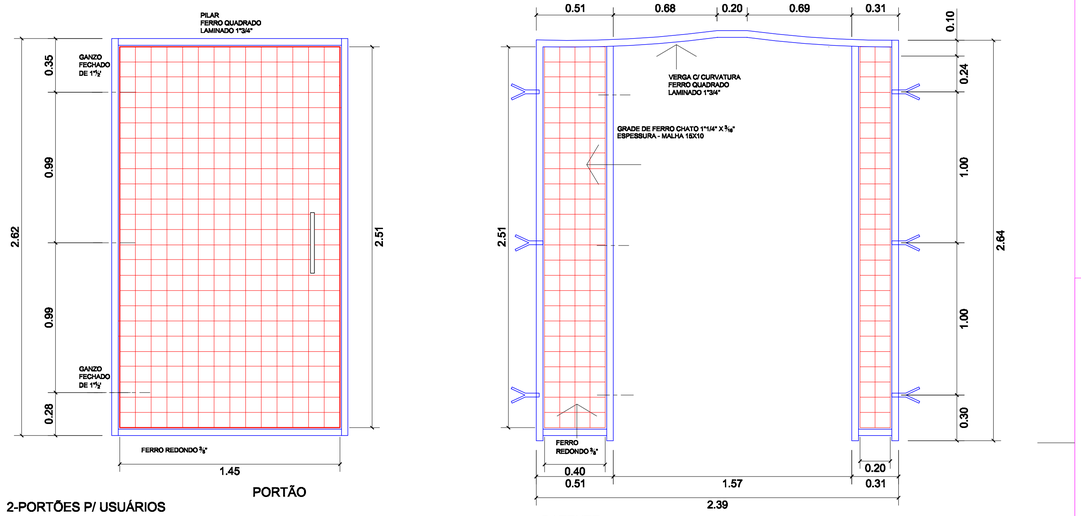

2-PORTÕES P/ USUÁRIOS
01 E 02
escala 1:50

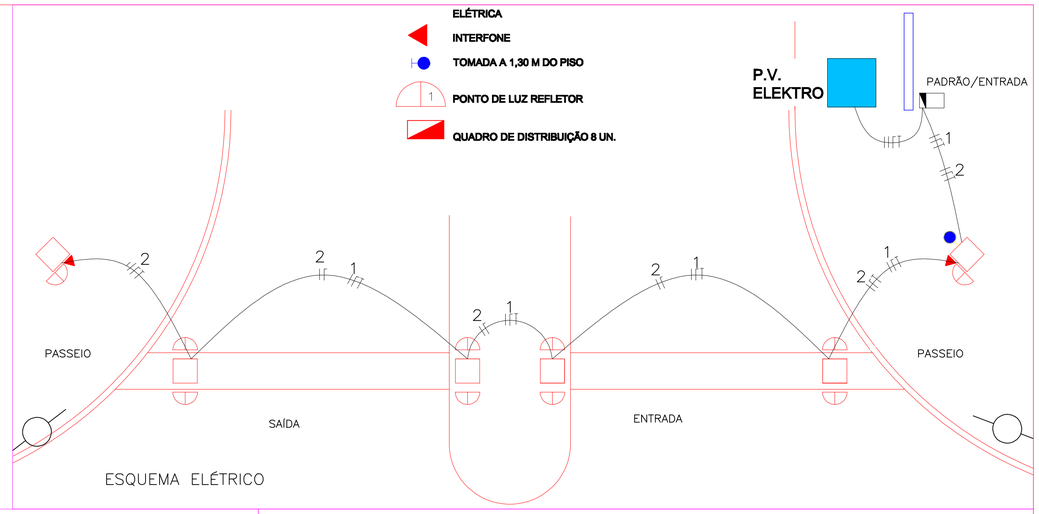

ESQUEMA ELÉTRICO

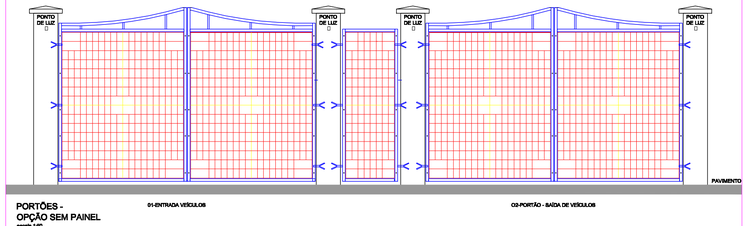

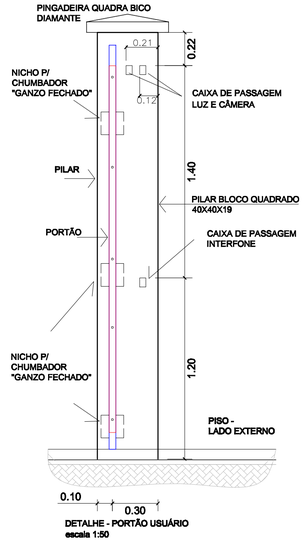

DETALHE - PORTÃO USUÁRIO
escala 1:50

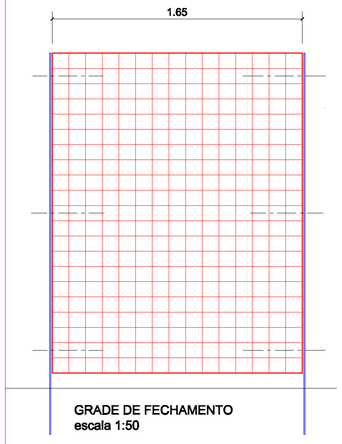

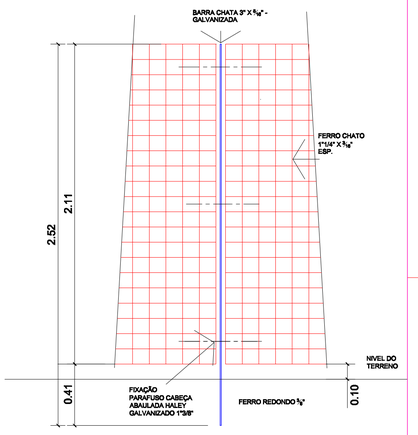

MONTAGEM - GRADE DE FECHAMENTO E PILARES METÁLICOS
escala 1:50

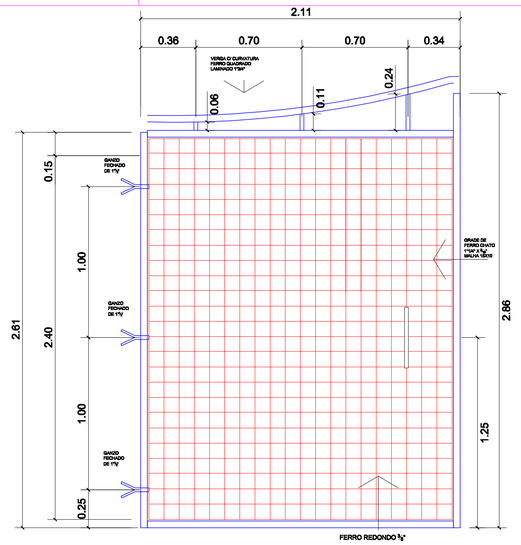

2-PORTÕES P/
ENTRADA DE VEÍCULOS
escala 1:50

LADO ESQUERDO

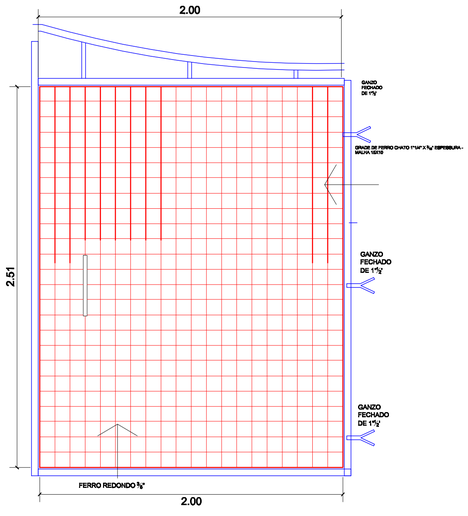

LADO DIREIRO

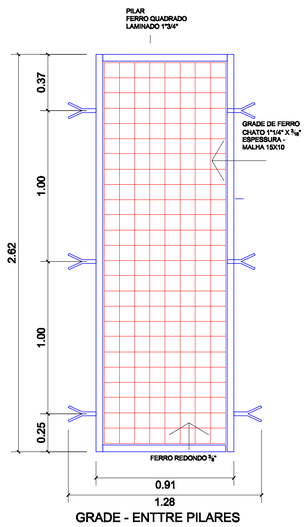

GRADE - ENTTRE PILARES
escala 1:50

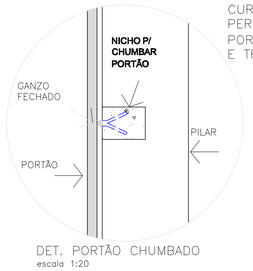

OBS.: AGUARDAR
30 DIAS P/
CURA DO CONCRETO,
PERMANECER O
PORTÃO ABERTO
E TRAVADO

DET. PORTÃO CHUMBADO
escala 1:20

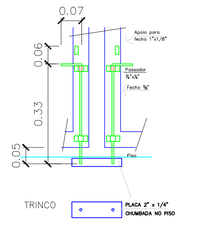

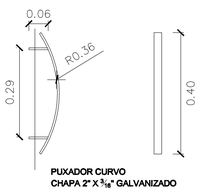

Local:
CEMITÉRIO PARQUE DE LIMEIRA

ANEXO 02

ESCALA EM PLANTA

FOLHA Nº 2/2

Projetado	Arquiteto e Urbanista		
Desenhado	Antonio Paulo Rondan		

EMPRESA DE DESENVOLVIMENTO DE LIMEIRA S/A -EMDEL.

Obra:
FECHAMENTO: PORTÕES DA ENTRADA PRINCIPAL E GRADES

Assunto: Portões