ANEXO "G" – FL. 04/05

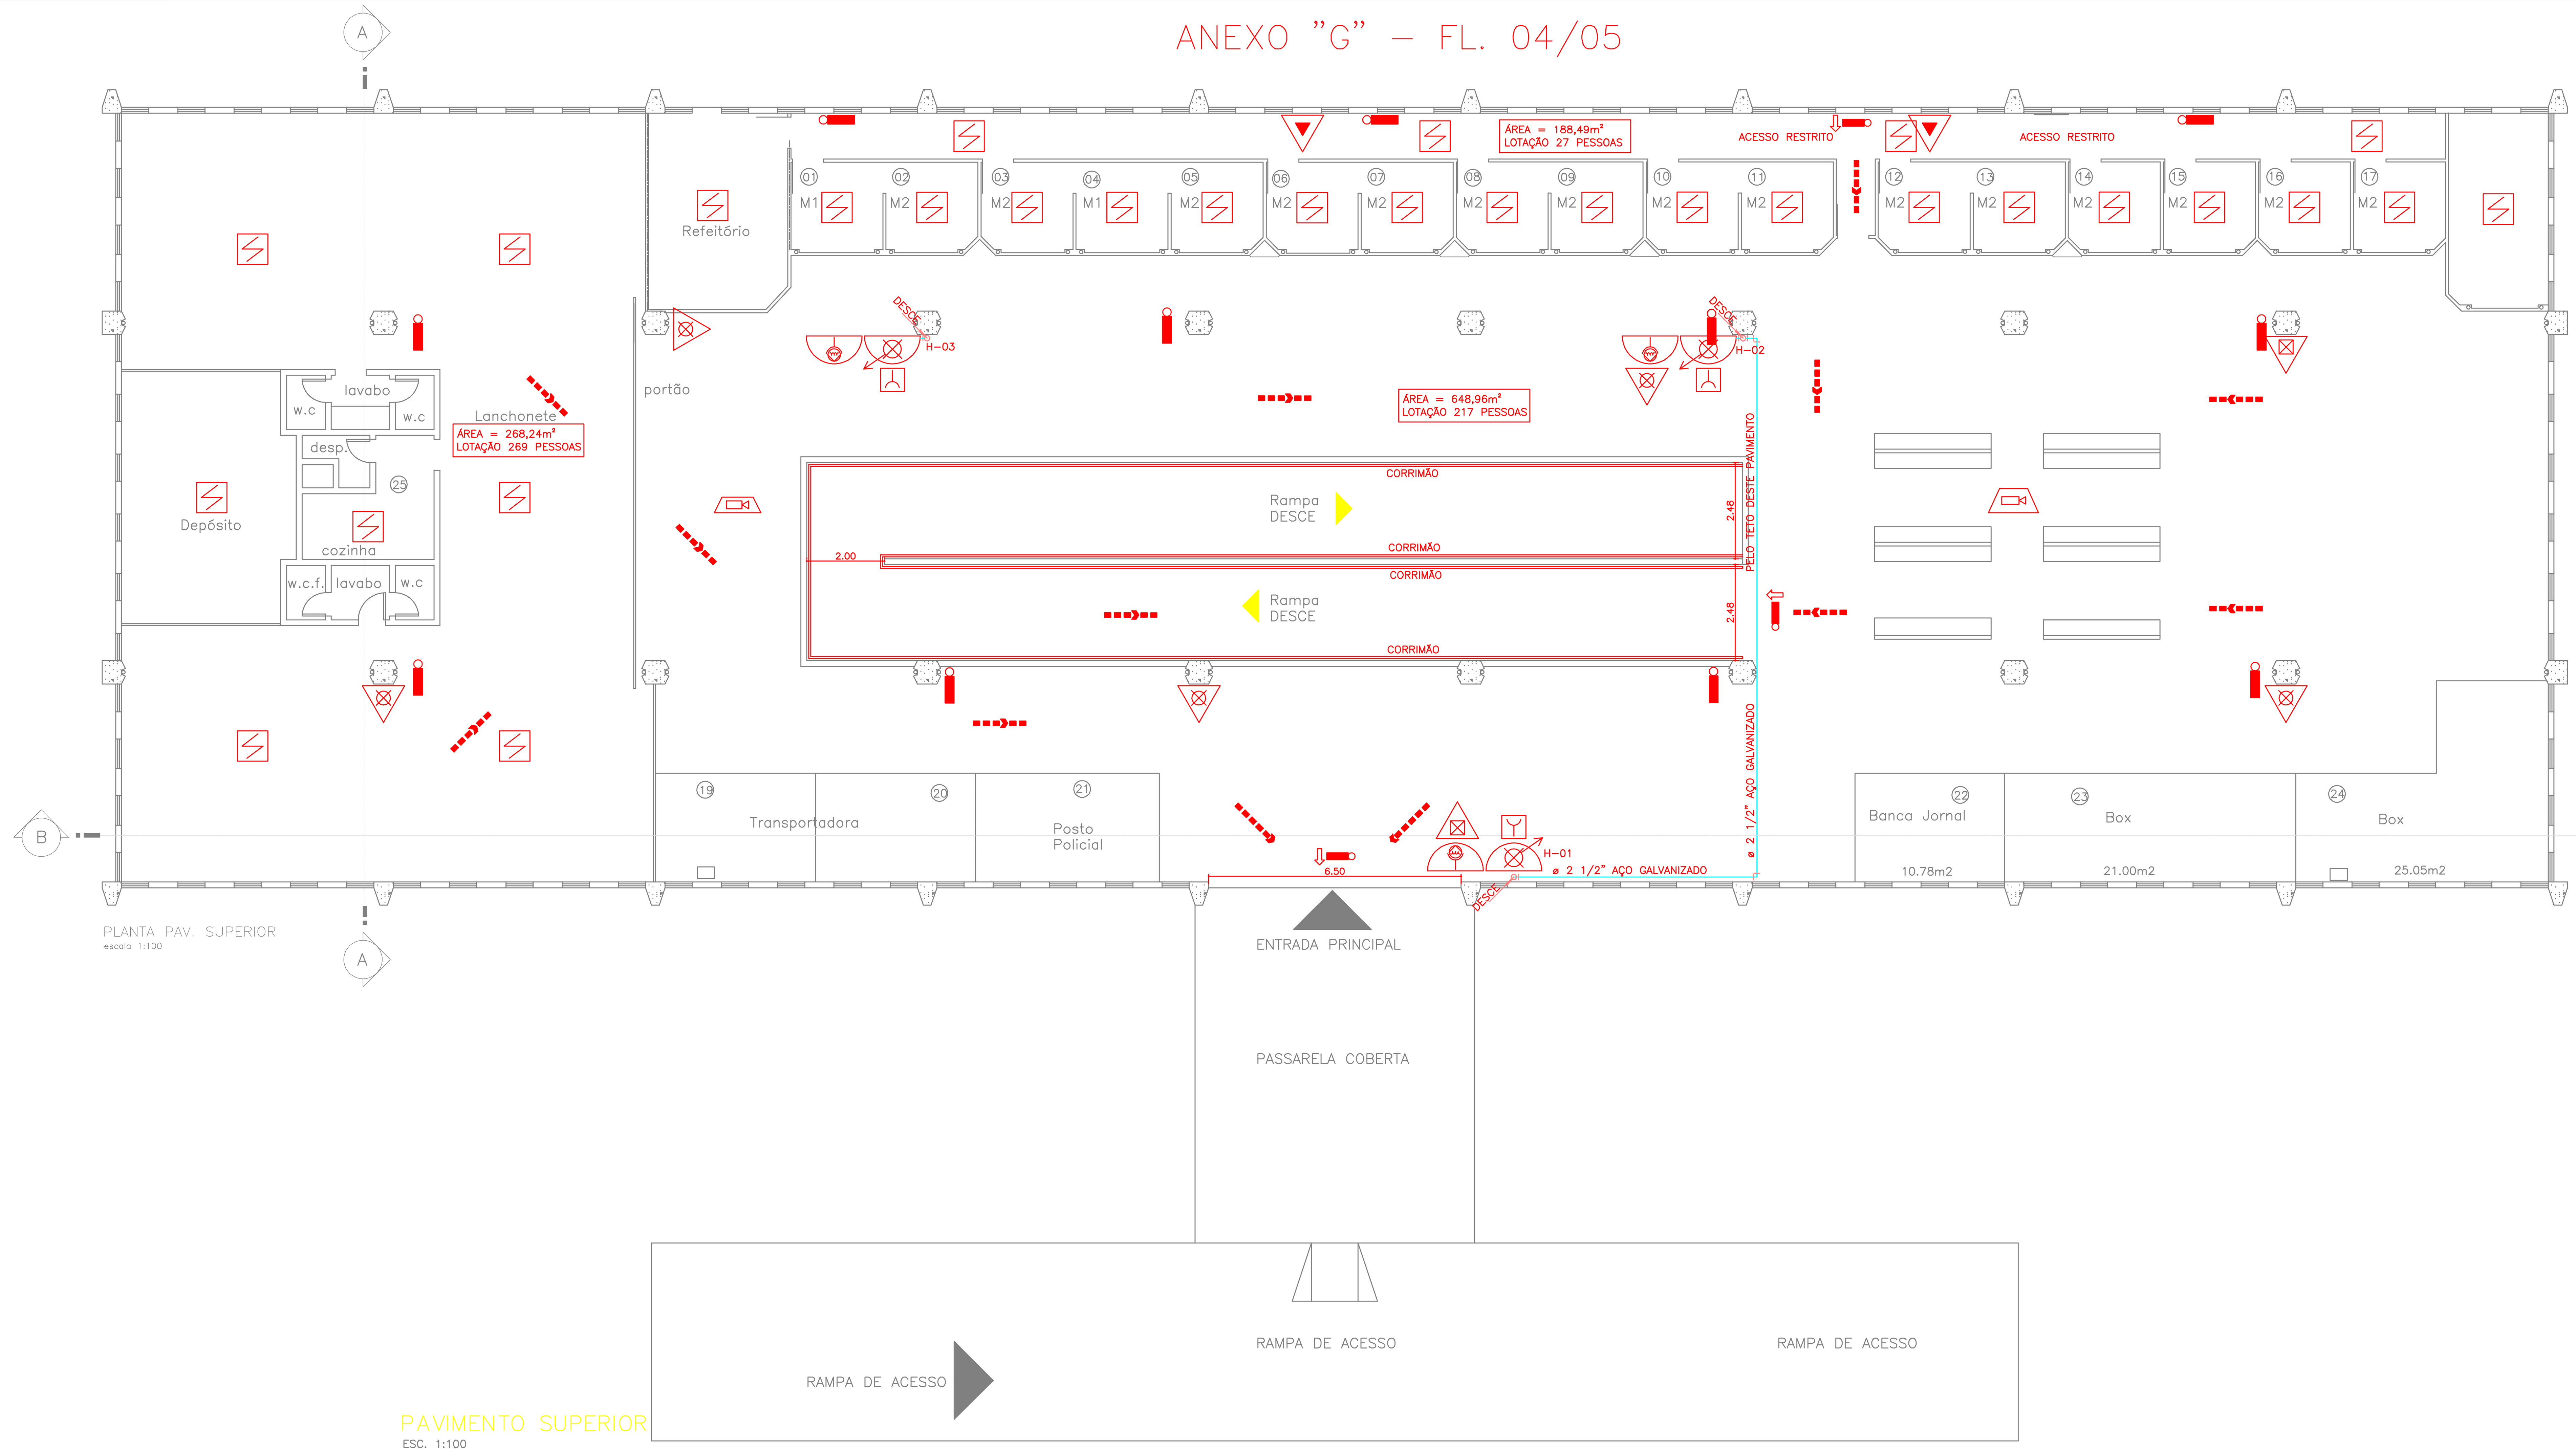

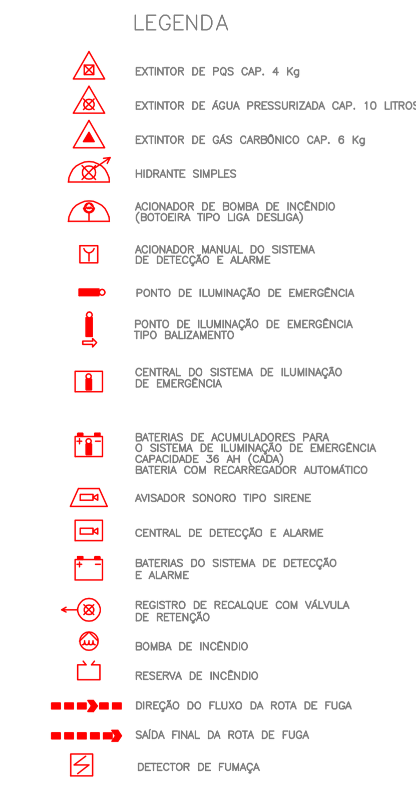

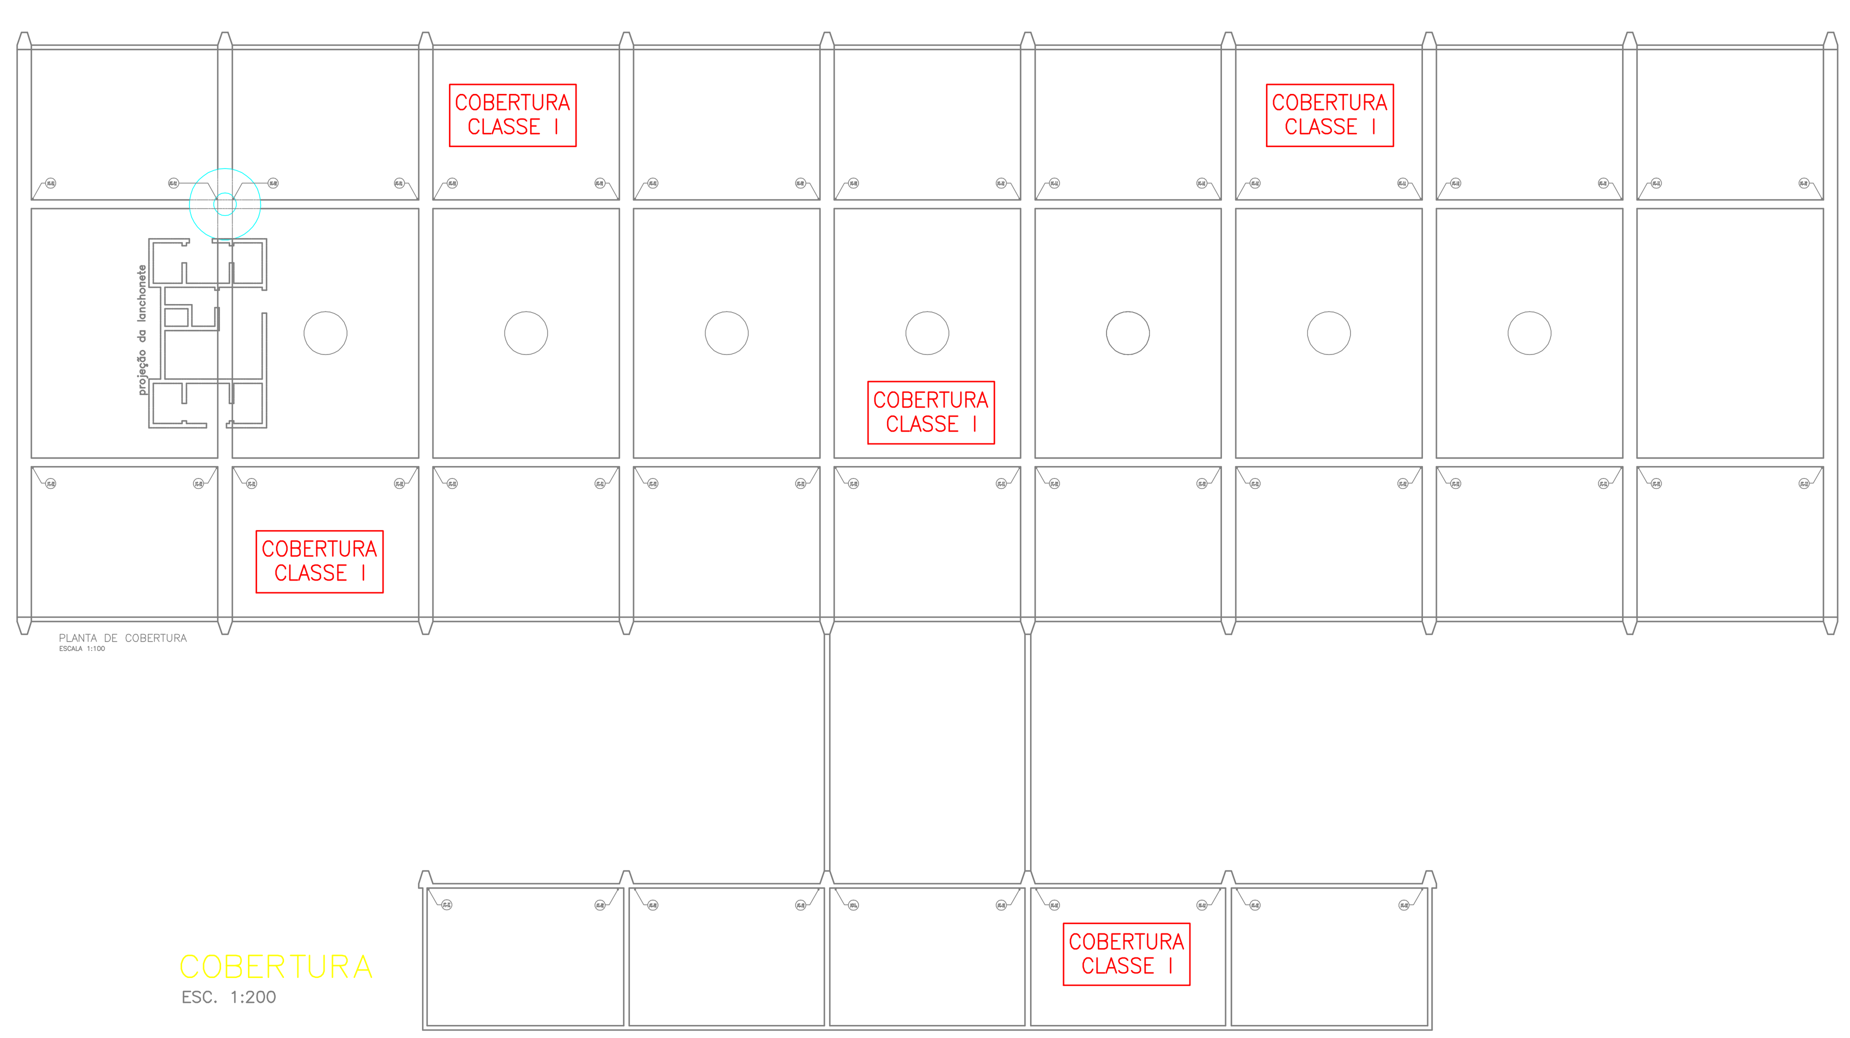

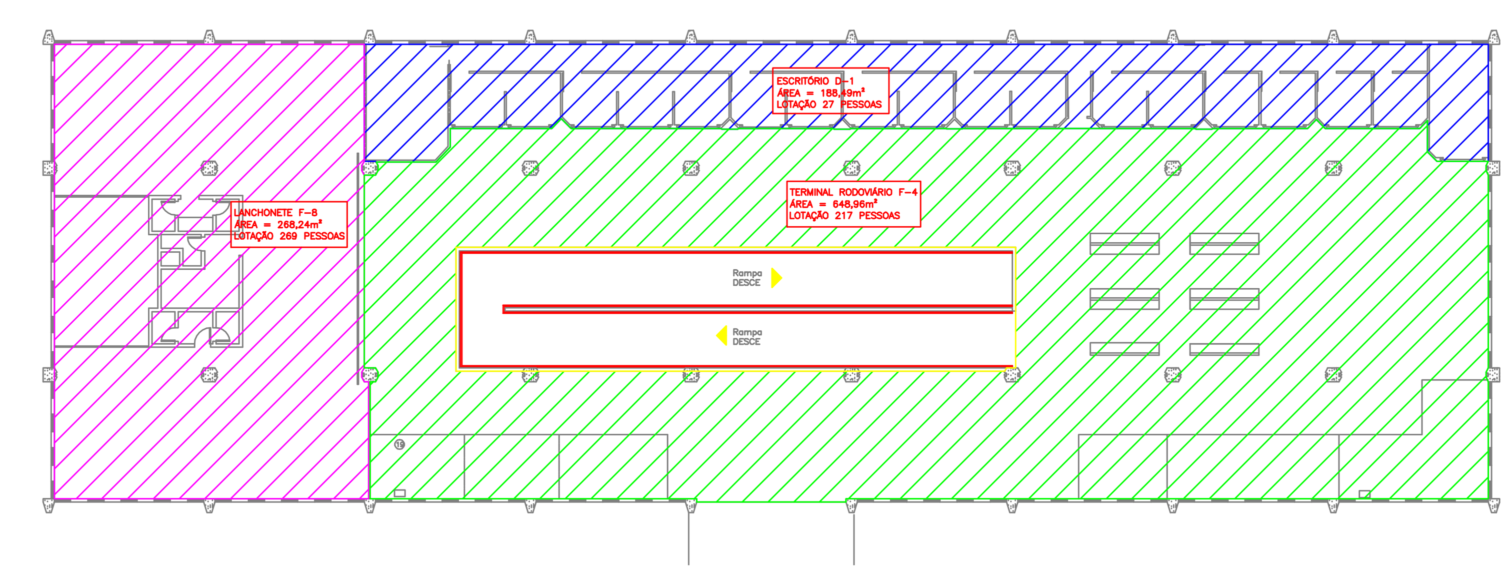

RESPONSÁVEL TÉCNICO
REINALDO ZAROS – ENG. CIVIL – CREA 0605003724

RESPONSÁVEL PELO USO
EMPRESA DE DESENVOLVIMENTO DE LIMEIRA S/A. – EMDEL

PROJETO TÉCNICO DE SEGURANÇA CONTRA INCÊNDIO
PAVIMENTO SUPERIOR E COBERTURA

04/05

OCUPAÇÃO: LOCAL DE REUNIÃO DE PÚBLICO – RODOVIÁRIA – F4
LOCAL: RUA BARÃO DE CAMPINAS COM RUA SIQUEIRA CAMPOS – LIMEIRA –
PROPRIETÁRIO: EMPRESA DE DESENVOLVIMENTO DE LIMEIRA S/A. – EMDEL
RESP. PELO USO: EMPRESA DE DESENVOLVIMENTO DE LIMEIRA S/A. – EMDEL
RESP. TÉCNICO: REINALDO ZAROS – CREA 0605003724
DESENHO: E.C.L DATA: MAIO/14 ÁREA DO TERRENO: 5.195,35 m² ÁREA CONSTRUÍDA: 2.757,00 m² ESCALA: IND.

ZAROS ENGENHARIA
Av. 30, 748, VILA APARECIDA
RIO CLARO–SP
FONE/FAX (19)3524-8213
projeto@zarosengenharia.com.br