


LOCALIZAÇÃO
Tapume e cimbramento

Escoras metálicas Contraventadas


Área de trabalho

Escoras metálicas Contraventadas

Acesso de serviço

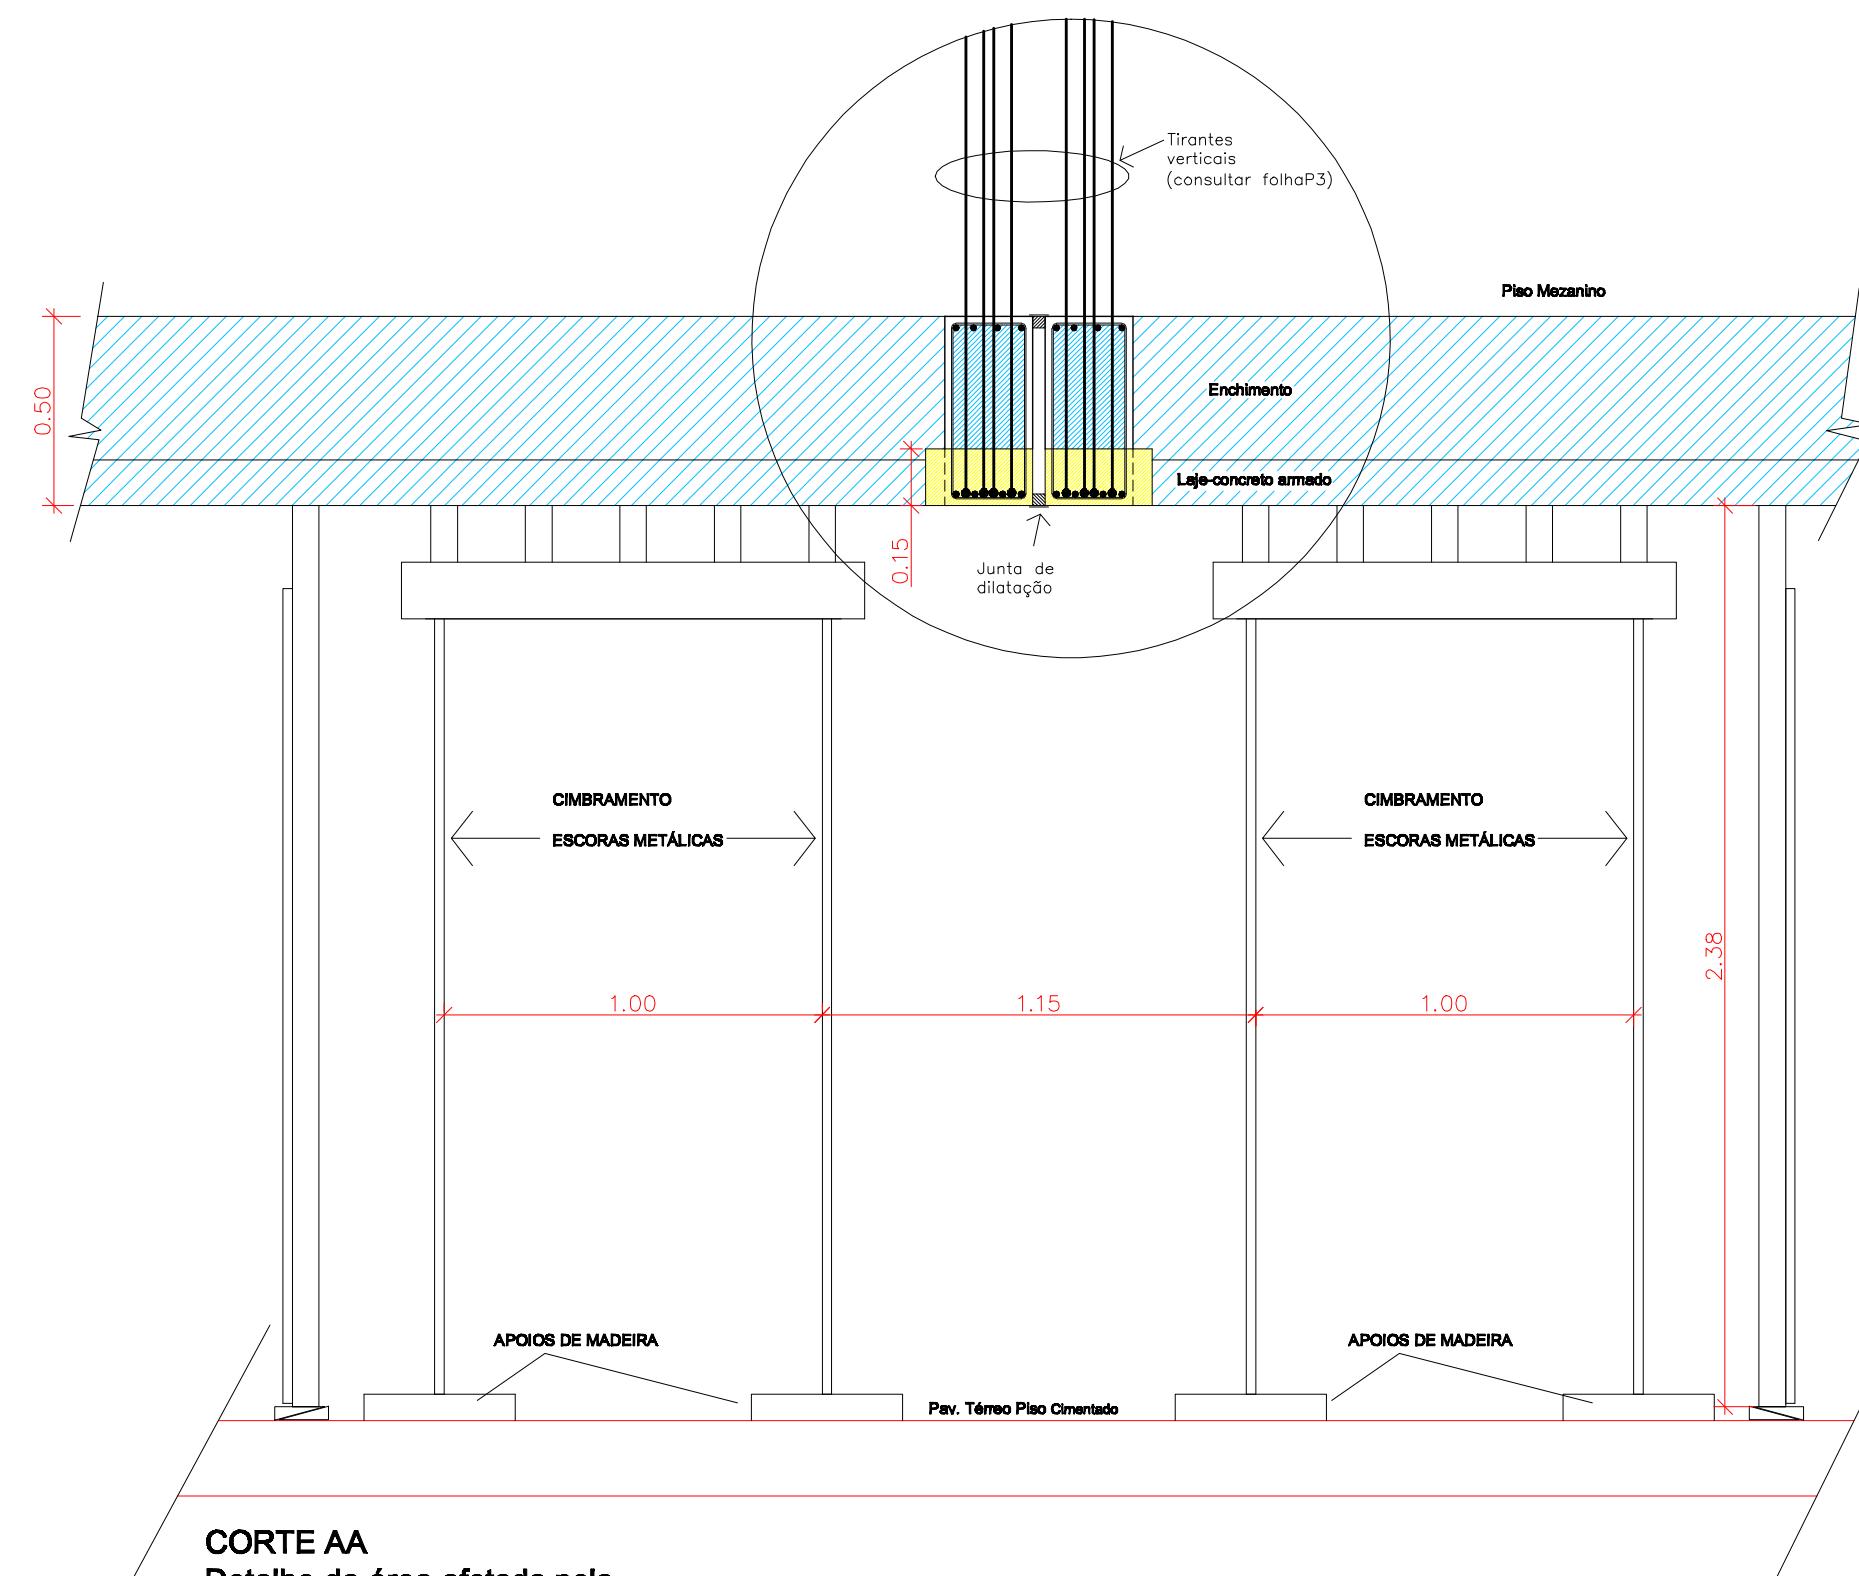

CORTE AA
Detalhe da área afetada pela desagregação do concreto e armadura oxidada.

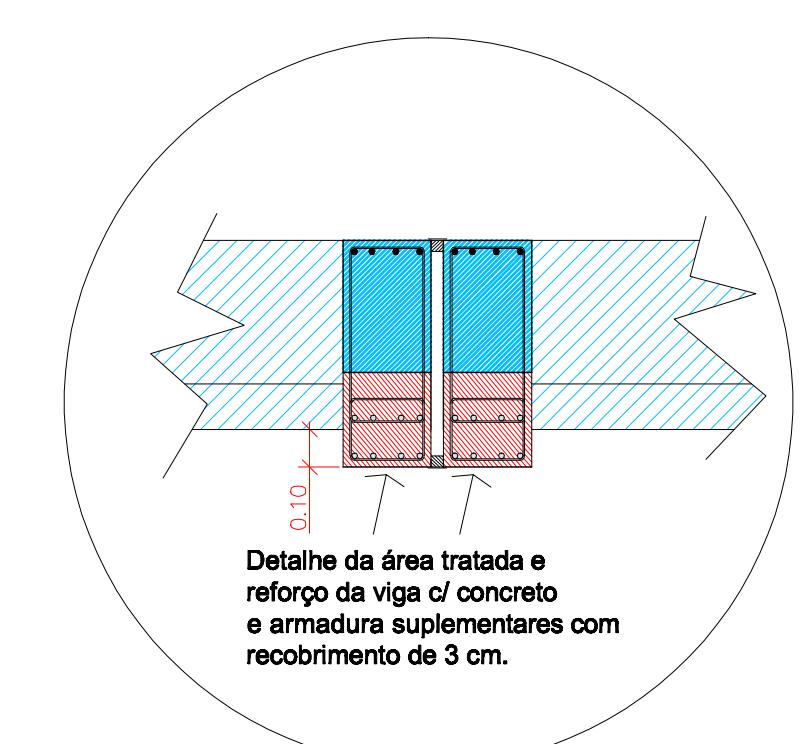

Cimbramento: Atender a NBR 14931.

- Será aceito desde que as peças de sustentação não apresentem oxidações, amassamentos, trincas nos perfis ou barras, desgastes nas ligações, rupturas nas costuras dos perfis;
- Bases de apoio: centradas, niveladas e contraventadas;
- Capacidade de carga de acordo com o cálculo estrutural;

Obs.:

- Adicionar armadura com concreto projetado prever cálculo estrutural;
- Armadura ancorada através de furos executados na vigia existente, fixados com aditivo para fixação;

LEGENDA EXISTENTE



ADEMOLIR



À CONSTRUIR



**EMPRESA DE DESENVOLVIMENTO
DE LIMEIRA S/A. – EMDEL
“em liquidação”**

OBRA
TERMINAL RODOVIÁRIO

LOCAL
RUA BARÃO DE CAMPINAS – LIMEIRA – SP

ÁREA TÉCNICA

CONSTRUÇÃO CIVIL

TÍTULO
TRATAMENTO DO CONCRETO

Área afetada: concreto desagregado e armadura oxidada (verificar folha P3)

FOLHA

ANEXO-7

ESCALA | **DATA**
30/10/2017