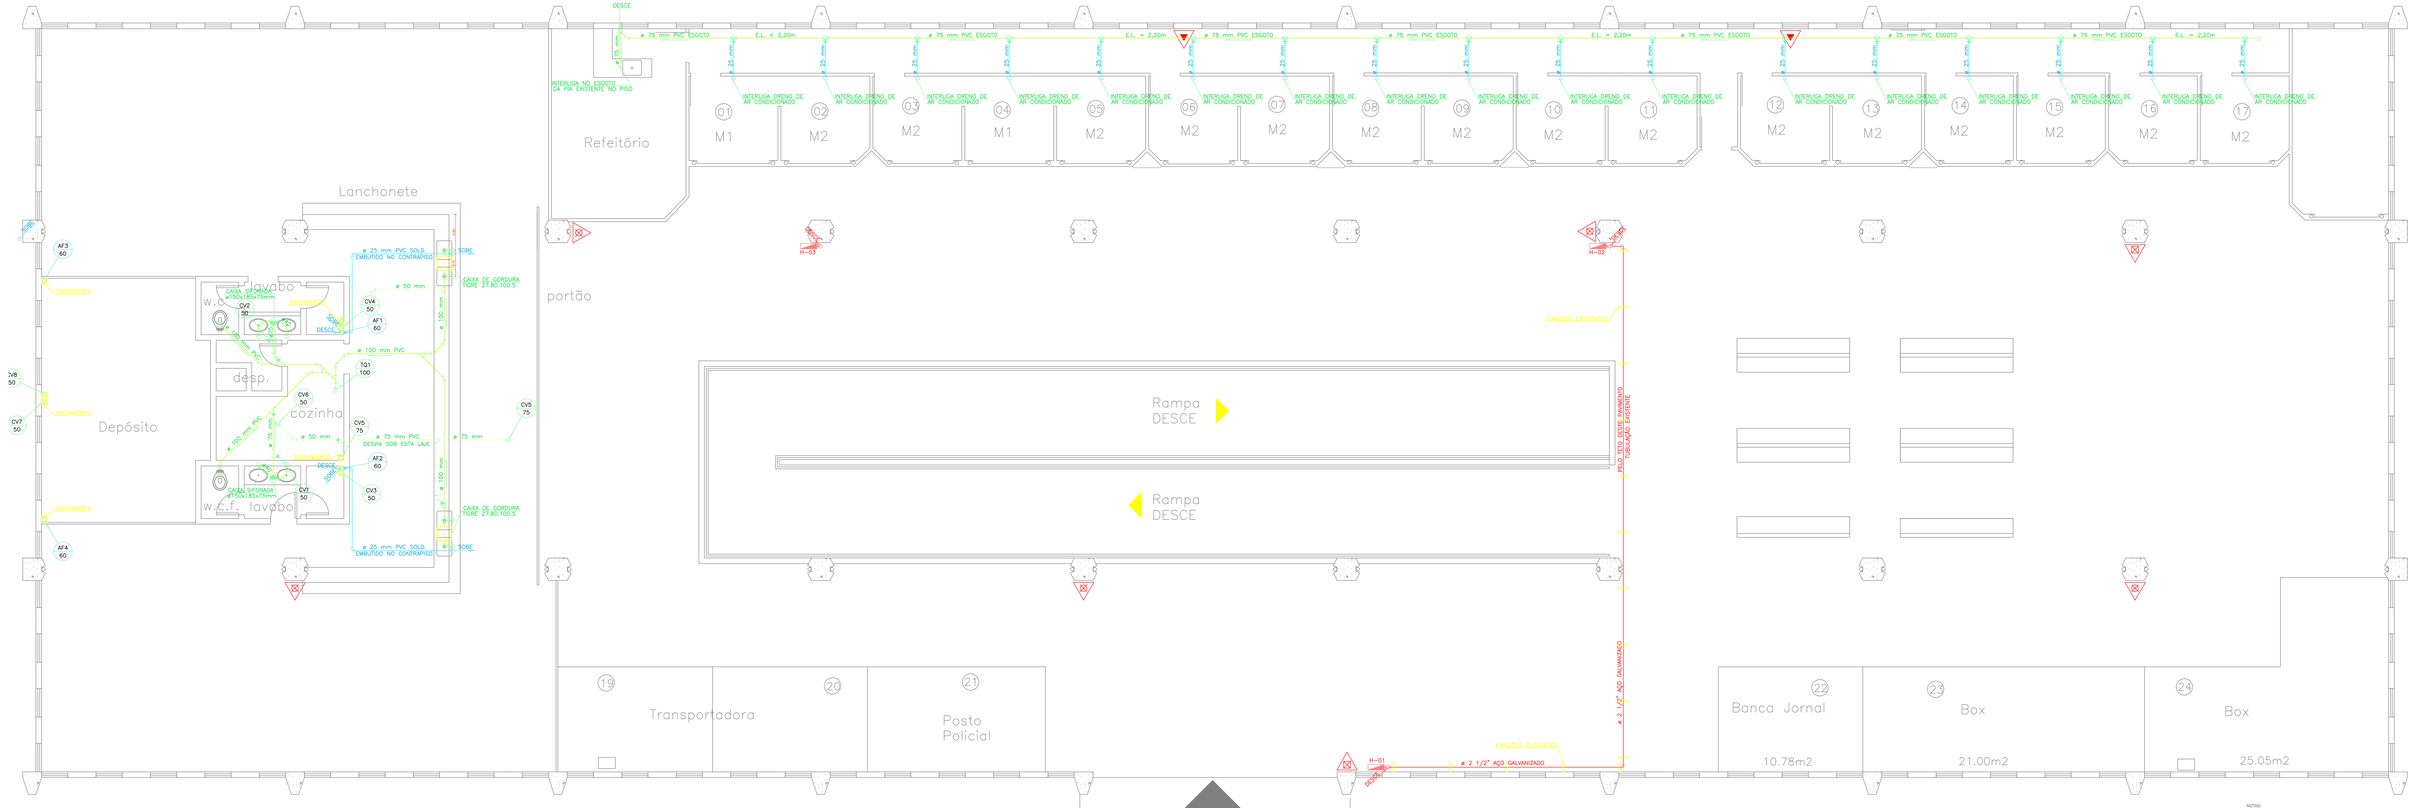

PAVIMENTO SUPERIOR
ESC. 1:50

LEGENDA

- TUBULAÇÃO DE ÁGUA FRIA, EM PVC MARROM SOLDÁVEL, CLASSE 15, TIGRE, NBR 5648/77
- TUBULAÇÃO DE ÁGUAS PLUVIAIS, EM PVC REGIDO BRANCO, LINHA COLETORES DE ESGOTO, TIGRE, ABNT ED 8QU/ NBR 5688
- TUBULAÇÃO DE ESGOTO, EM PVC REGIDO BRANCO, LINHA COLETORES DE ESGOTO, TIGRE, NBR 5688/77
- TUBULAÇÃO DE VENTILAÇÃO, EM PVC REGIDO BRANCO, LINHA COLETORES DE ESGOTO, TIGRE, NBR 5688/77
- REGISTRO DE GAVETA
- REGISTRO DE PRESSÃO
- REGISTRO DE ESFERA
- UNIÃO
- AF COLUNA DE ÁGUA FRIA
- AQ COLUNA DE ÁGUA QUENTE
- CV COLUNA DE VENTILAÇÃO
- TQ TUBO DE QUEDA
- CG CAIXA DE PASSAGEM COM GRELHA
- CIE CAIXA DE INSPEÇÃO DE ESGOTO

NOTAS:

REV.	DESCRIÇÃO	DATA	VERIF.	APROV.
01	ALTERAÇÃO DO TRAÇADO DA VENTILAÇÃO DE ESGOTO	JAN/2015		

ZAROS ENGENHARIA LTDA
Av. 30 nº 748 – V. Aparecida – Rio
Fone/fax: (19)3522-8282
e-mail: projeto@zarosengenharia.com.br
RESPONSÁVEL TÉCNICO: REINALDO ZAROS

CLIENTE
EMPRESA DE DESENVOLVIMENTO DE LIMEIRA S/A. – EMDEL

OBRA
TERMINAL RODOVIÁRIO

LOCAL
RUA BARÃO DE CAMPINAS – LIMEIRA – SP

ÁREA TÉCNICA
INSTALAÇÕES HIDRÁULICAS E SANITÁRIAS

TÍTULO
PAVIMENTO SUPERIOR
ESGOTO E ÁGUA FRIA

FOLHA
HD03/05

ESCALA	DATA	ARQUIVO	REVISÃO
1:50	14/01/2014	HD_RODOVIÁRIA_03_REV0-01	