ANEXO "G" – FL. 05/05

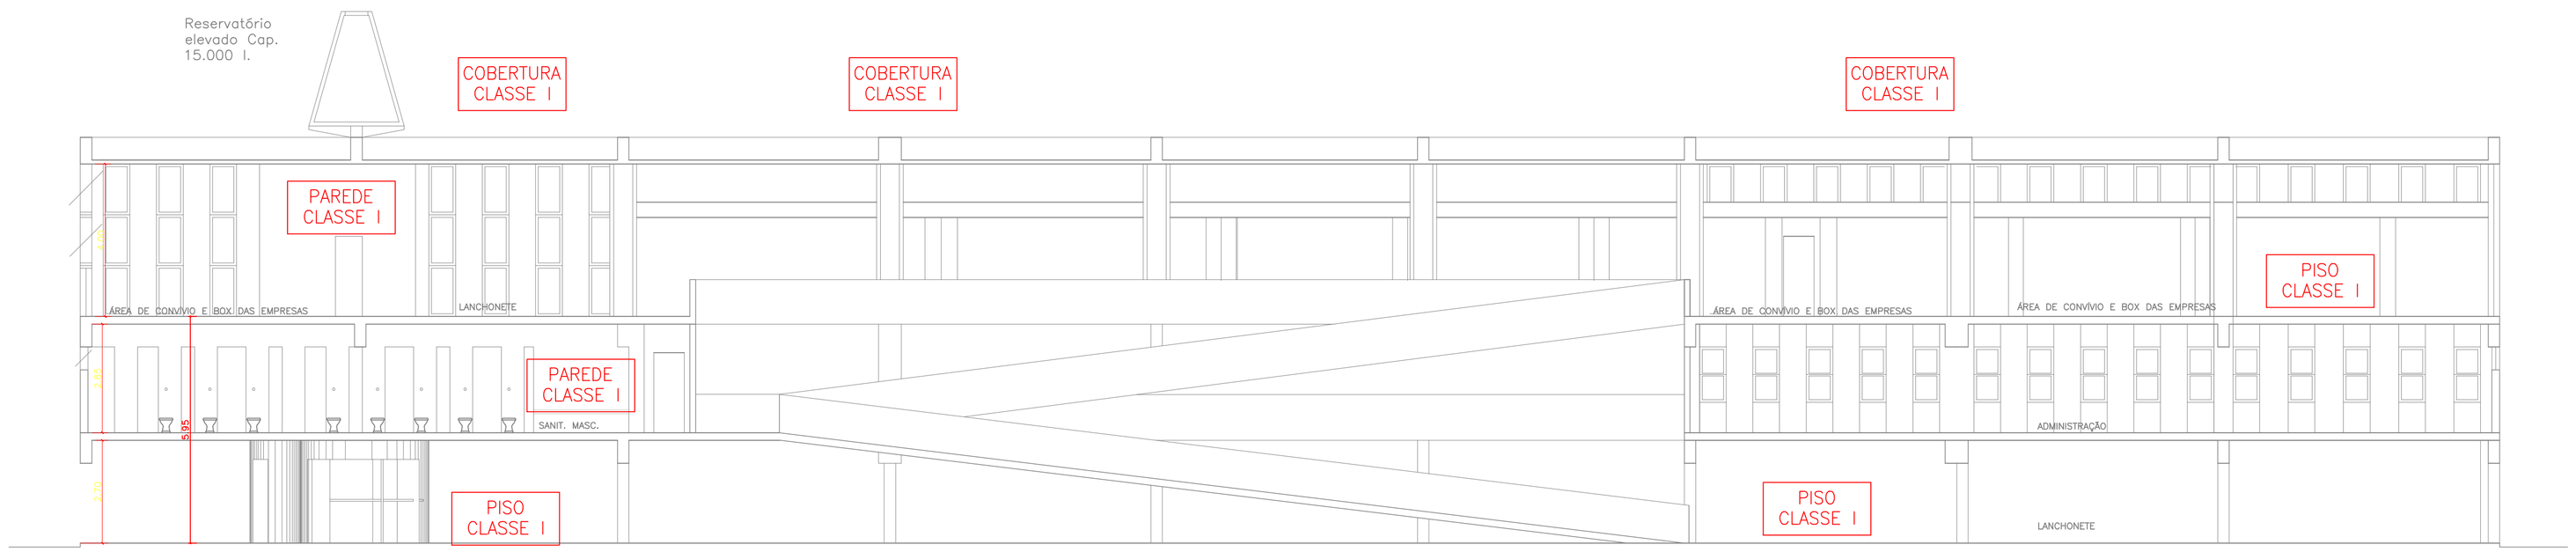

CORTE BB

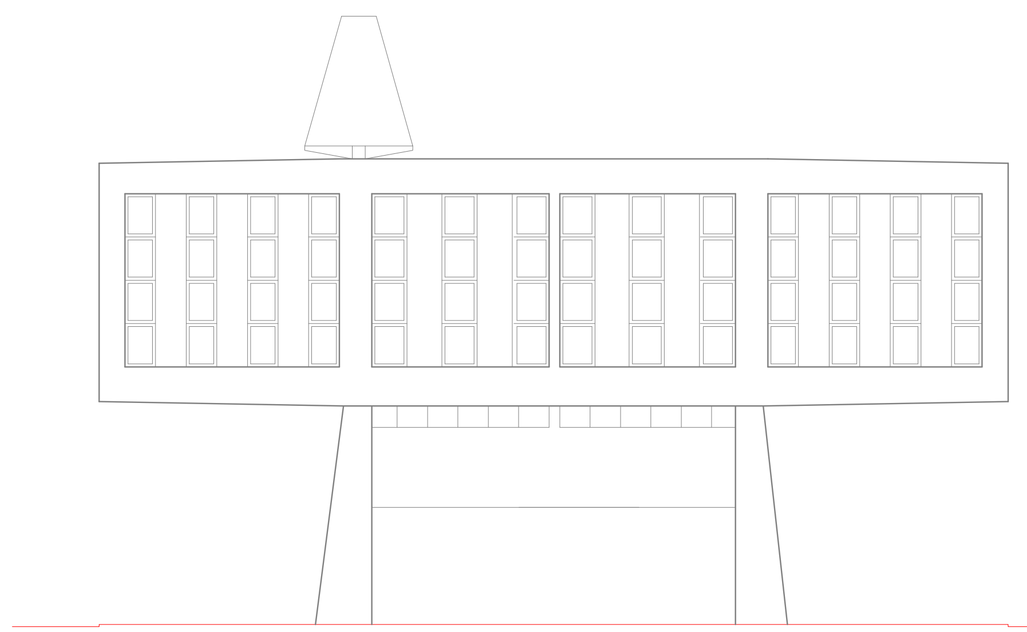

FACHADA LATERAL

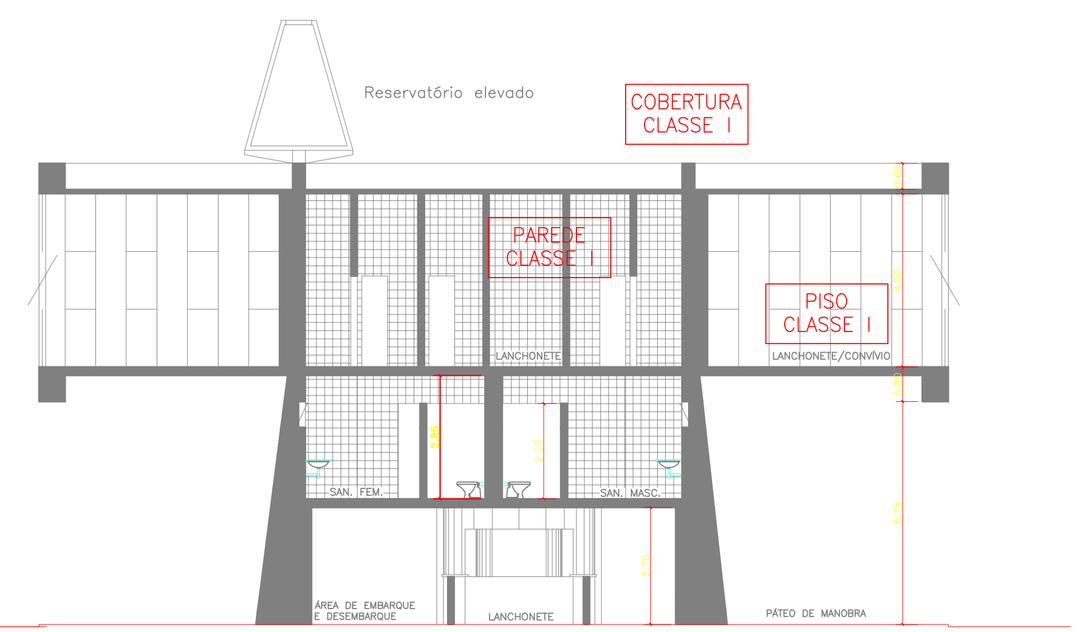

CORTE AA

LEGENDA

- EXTINTOR DE PQS CAP. 4 Kg
- EXTINTOR DE ÁGUA PRESSURIZADA CAP. 10 LITROS
- EXTINTOR DE GÁS CARBÔNICO CAP. 6 Kg
- HIDRANTE SIMPLES
- ACIONADOR DE BOMBA DE INCÊNDIO (BOTOEIRA TIPO LIGA DESLIGA)
- ACIONADOR MANUAL DO SISTEMA DE DETECÇÃO E ALARME
- PONTO DE ILUMINAÇÃO DE EMERGÊNCIA
- PONTO DE ILUMINAÇÃO DE EMERGÊNCIA TIPO BALIZAMENTO
- CENTRAL DO SISTEMA DE ILUMINAÇÃO DE EMERGÊNCIA
- BATERIAS DE ACUMULADORES PARA O SISTEMA DE ILUMINAÇÃO DE EMERGÊNCIA COM CAPACIDADE MÍNIMA DE 2 HORAS BATERIA COM RECARREGADOR AUTOMÁTICO
- AVISADOR SONORO TIPO SIRENE
- CENTRAL DE DETECÇÃO E ALARME
- BATERIAS DO SISTEMA DE DETECÇÃO E ALARME
- REGISTRO DE RECALQUE COM VÁLVULA DE RETENÇÃO
- BOMBA DE INCÊNDIO
- RESERVA DE INCÊNDIO
- DIREÇÃO DO FLUXO DA ROTA DE FUGA
- SAÍDA FINAL DA ROTA DE FUGA
- DETECTOR DE FUMAÇA

RESPONSÁVEL TÉCNICO
REINALDO ZAROS – ENG. CIVIL – CREA 0605003724

RESPONSÁVEL PELO USO
EMPRESA DE DESENVOLVIMENTO DE LIMEIRA S/A. – EMDEL

PROJETO TÉCNICO DE SEGURANÇA CONTRA INCÊNDIO 05/05
CORTES E FACHADAS

ZAROS ENGENHARIA
Av. 30, 748, VILA APARECIDA
RIO CLARO–SP
FONE/FAX (19)3524–8213
projeto@zarosengenharia.com.br

OCUPAÇÃO: LOCAL DE REUNIÃO DE PÚBLICO – RODOVIÁRIA – F4
LOCAL: RUA BARÃO DE CAMPINAS COM RUA SIQUEIRA CAMPOS – LIMEIRA –
PROPRIETÁRIO: EMPRESA DE DESENVOLVIMENTO DE LIMEIRA S/A. – EMDEL
RESP. PELO USO: EMPRESA DE DESENVOLVIMENTO DE LIMEIRA S/A. – EMDEL
RESP. TÉCNICO: REINALDO ZAROS – CREA 0605003724
DESENHO: E.C.L DATA: MAIO/14 ÁREA DO TERRENO: 5.195,35 m² ÁREA CONSTRUÍDA: 2.757,00 m² ESCALA: 1:100