
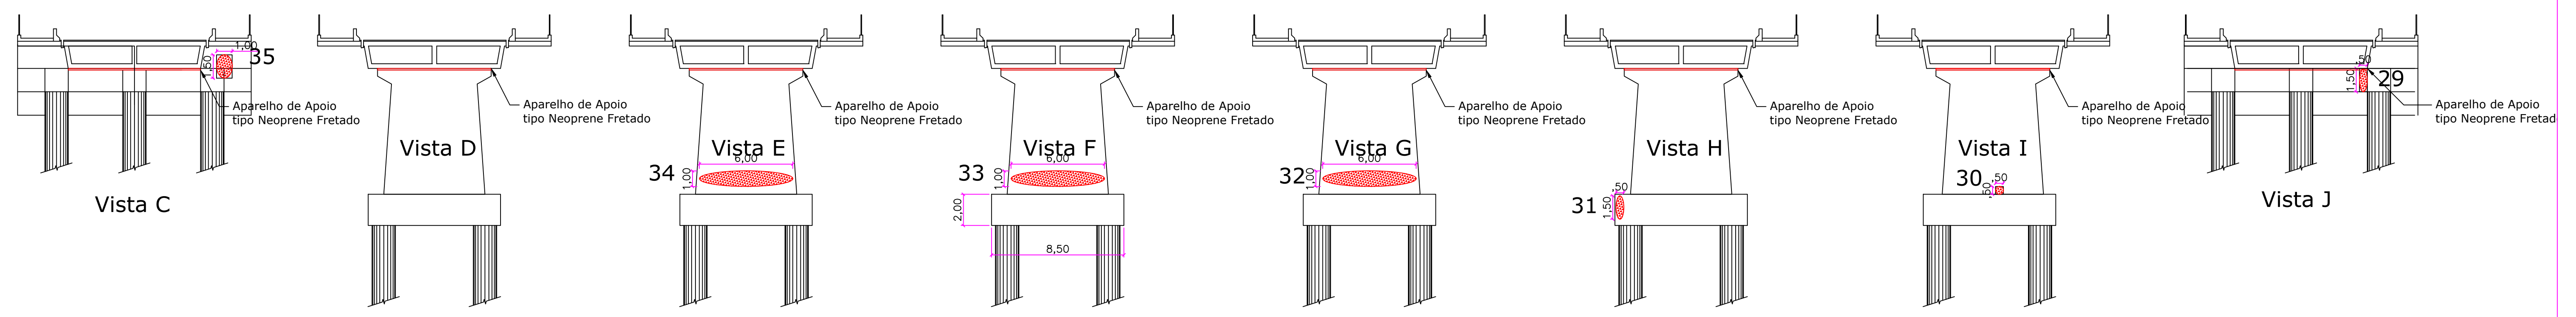
 


ANOMALIAS IDENTIFICADAS COM FREQUENCIA EM INTERVALOS E LOCADOS NAS PROVAVELIS PAREDES TRANSVERSAIS , COM A LAJE DE FUNDO DO TABULEIRO DO CAIXÃO PERDIDO

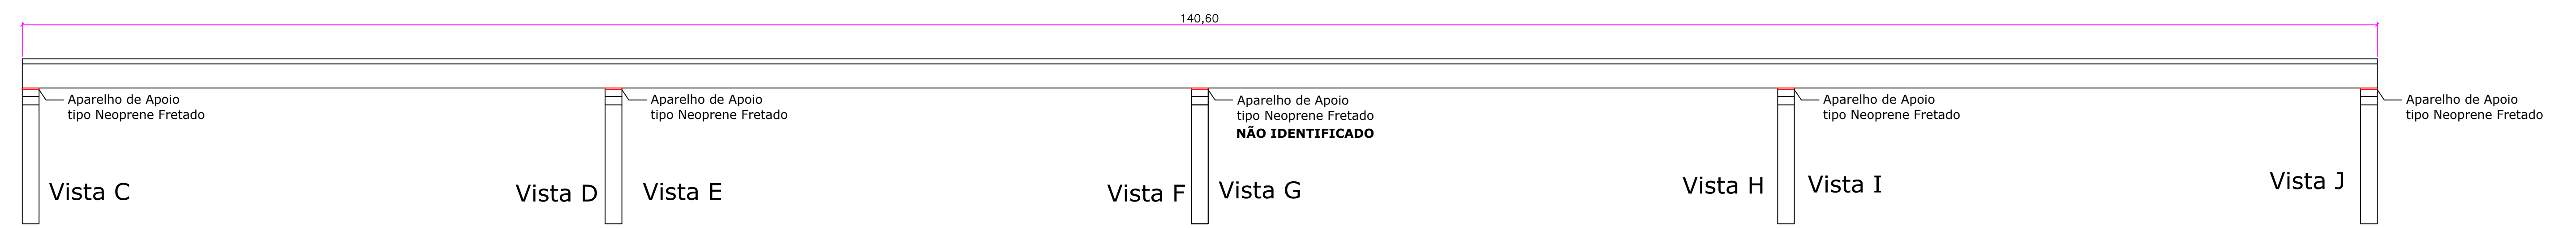

 PREFEITURA MUNICIPAL DE LIMEIRA <small>RUA PREF. DR. ALBERTO FERREIRA, 175, CENTRO - CEP 13481-900</small>		S.O.S.P. <small>SECRETARIA DE OBRAS E S. PÚBLICOS</small> <small>TEL. (19) 3604-0907</small>	
OBRA : RESTAURAÇÕES NO VIADUTO PAULO NATAL			
LOCAL : VIA ANTÔNIO CRUANES FILHO COM AVENIDA CAMPINAS - LIMEIRA-SP			
ASSUNTO: RESTAURAÇÕES NO VIADUTO PAULO NATAL	ESCALA(S): 1/200	ÁREA(S): —	DATA: ABR/2021
NÚMERO DO ORÇAMENTO: —	AUTOR DO PROJETO: ENGº NICOLA MANIS RODRIGUES	DEPARTAMENTO: —	DESENHISTA: —
ART: —			FOLHA Nº: 01