PRODUCED BY AN AUTODESK EDUCATIONAL PRODUCT

CORTE G - EXECUÇÃO DOS PLATOS

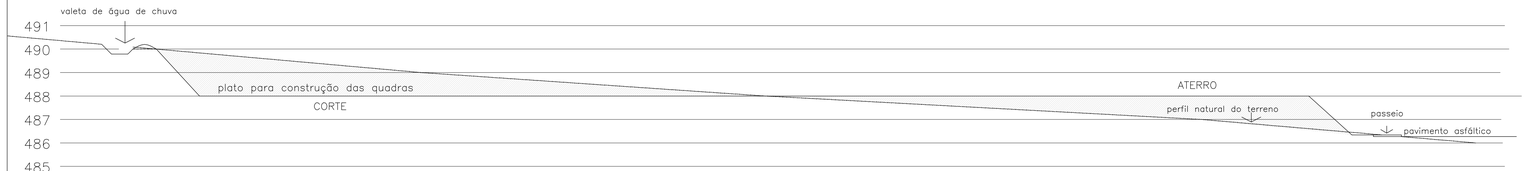

CORTE 3 - EXECUÇÃO DOS PLATOS

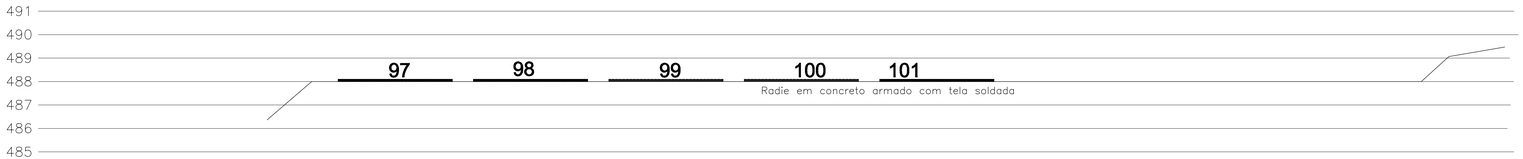

CORTE G - LOCAÇÃO DAS QUADRAS

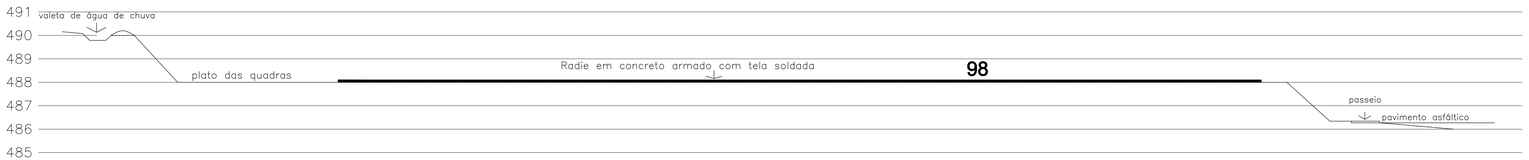

CORTE 3 - LOCAÇÃO DAS QUADRAS

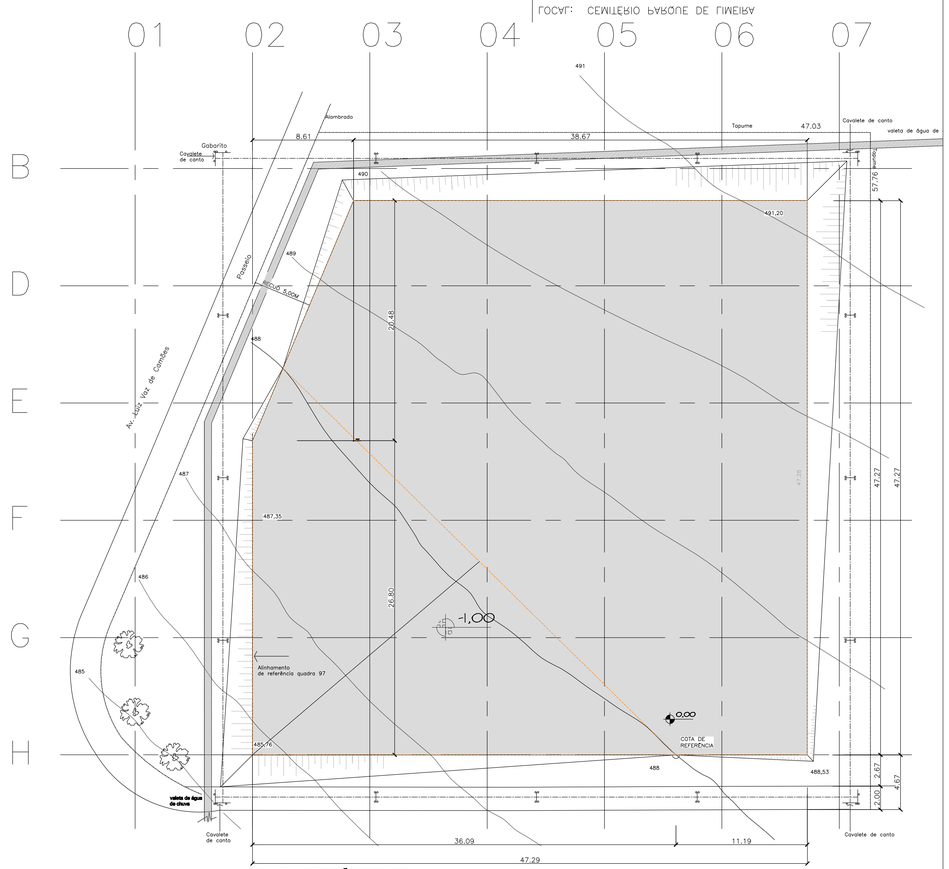

PLANTA : EXECUÇÃO DO PLATO

Observações:
–Conferir as medidas existentes com relação ao projeto;
–Conferir o recuo entre o alambrado da Av. Luiz Vaz de Camões e o alinhamento dos jazigos projetados para o local;
–A quadra 95 será à referêmcia para o ponto de partida e marcação do gabarito de locação;
–Ponto de partida para definir a cota de nível será a cota de referência, ponto 0,00;
–Conhecida o ponto da "cota de referêncoa", executar estaquemento nas canto e extremidades do plato (prever esquadro e alinhamento) e, indicar o cota negativa de –1,00m nas estacas oara a escavacão;

EMPRESA DE DESENVOLVIMENTO DE LIMEIRA S/A–EMDEL	FOLHA 1/3
DEPARTAMENTO TÉCNICO	
ESCALA INDICADA	
LIMEIRA 30/2017	
PROJ./DES.: ARQT. ANTONIO PAULO RONDAN	

TÍTULO: CONSTRUÇÃO DE JAZIGOS PROVISÓRIOS
ASSUNTO : TERRAPLENAGEM, CORTE E ATERRO

LOCAL: CEMITÉRIO PARQUE DE LIMEIRA

PRODUCED BY AN AUTODESK EDUCATIONAL PRODUCT

PRODUCED BY AN AUTODESK EDUCATIONAL PRODUCT