PAVIMENTO SUPERIOR

ESCALA - 1:100

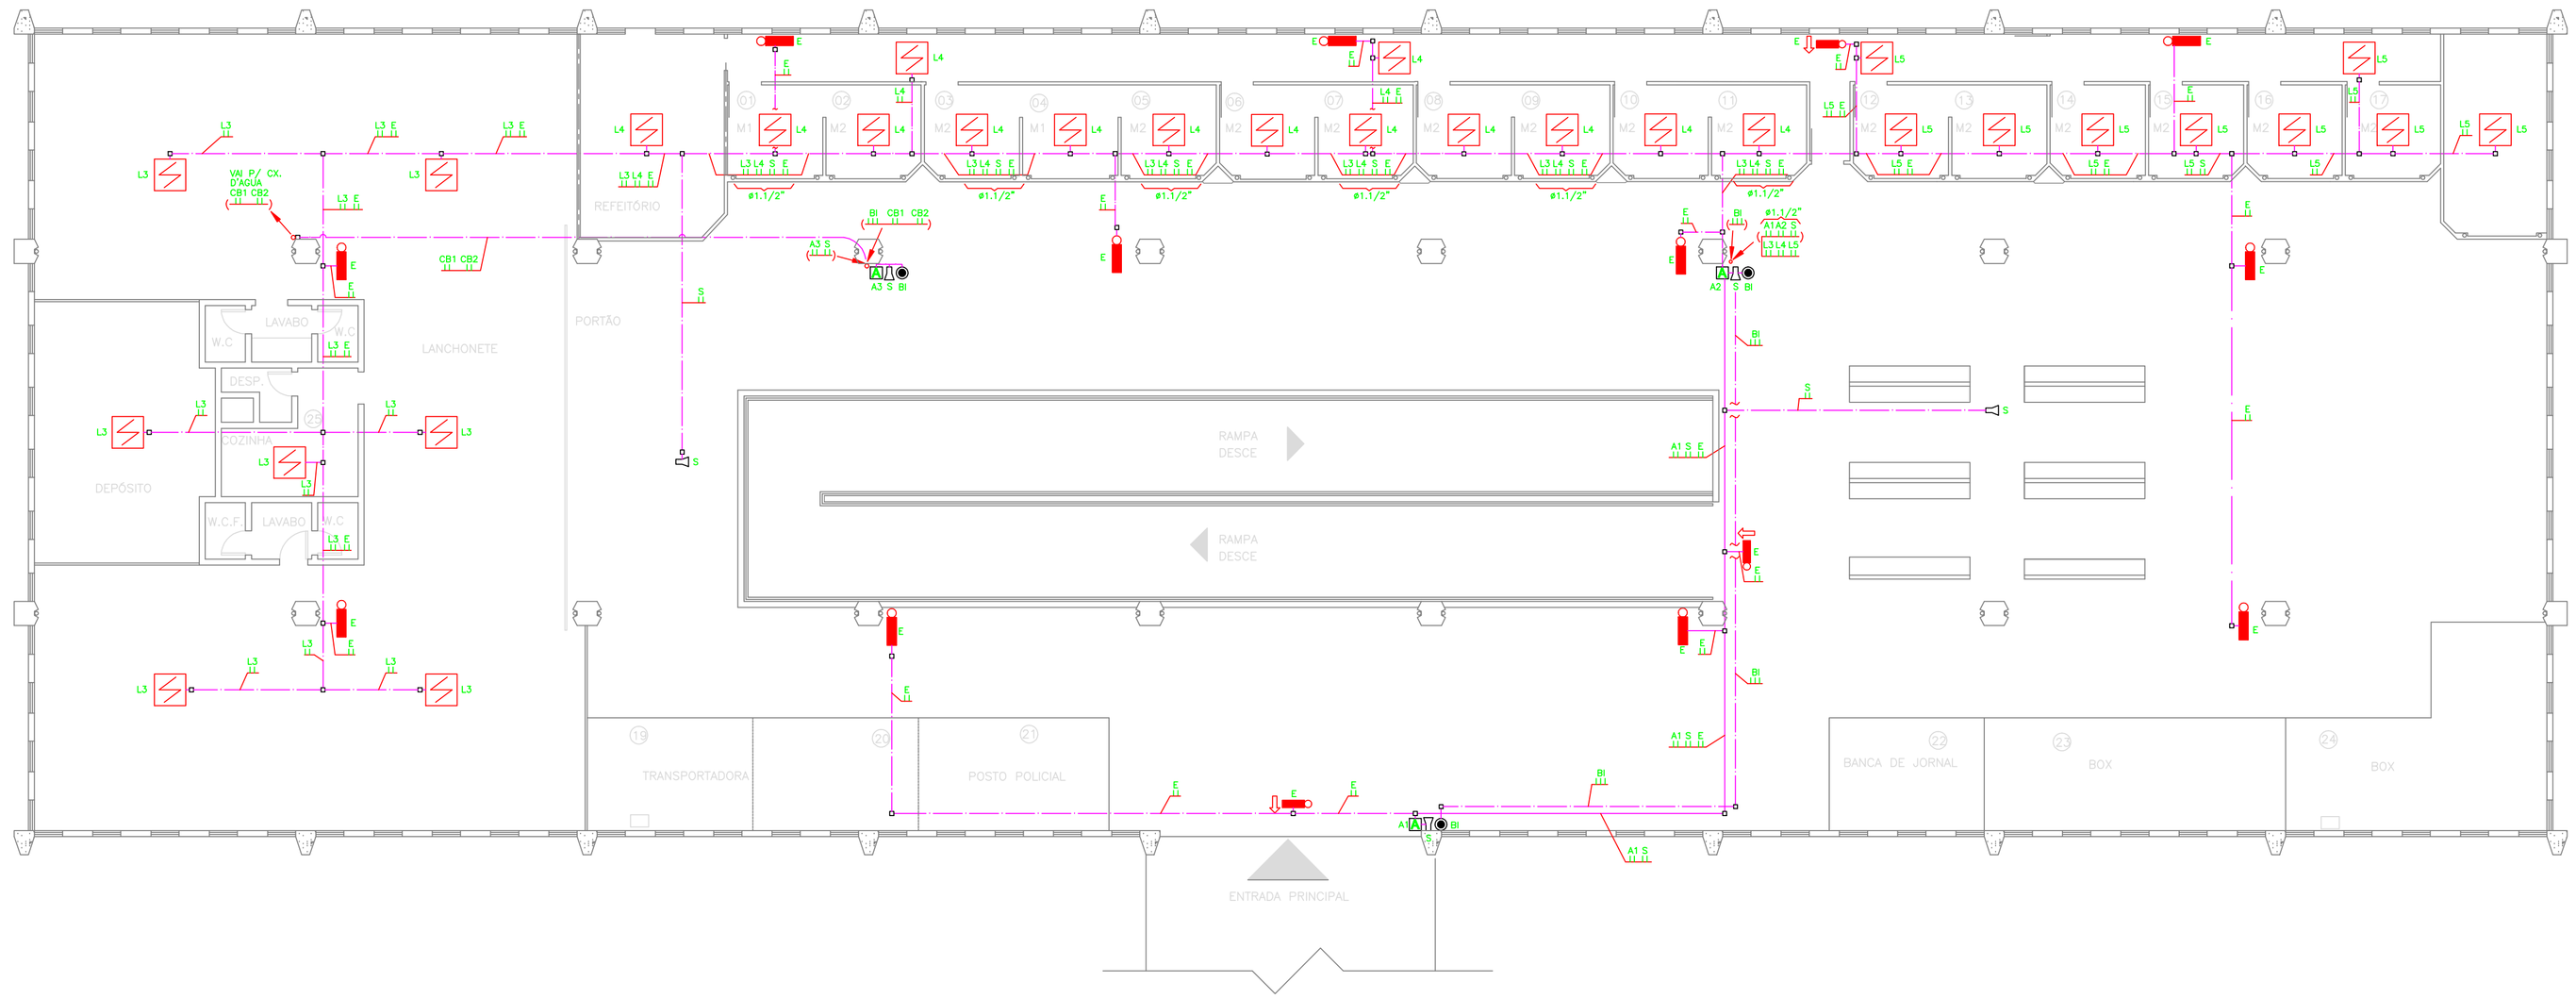

QBI

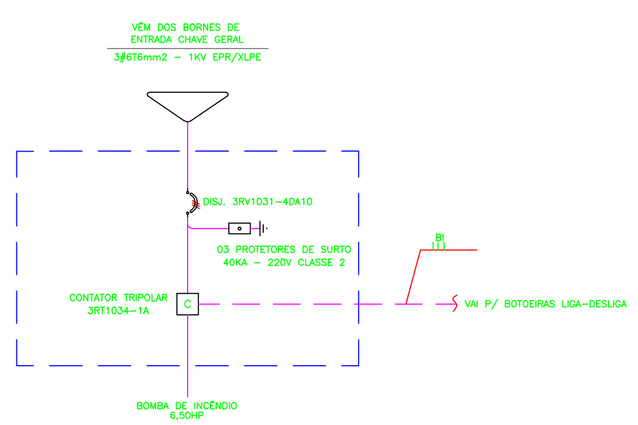

QB

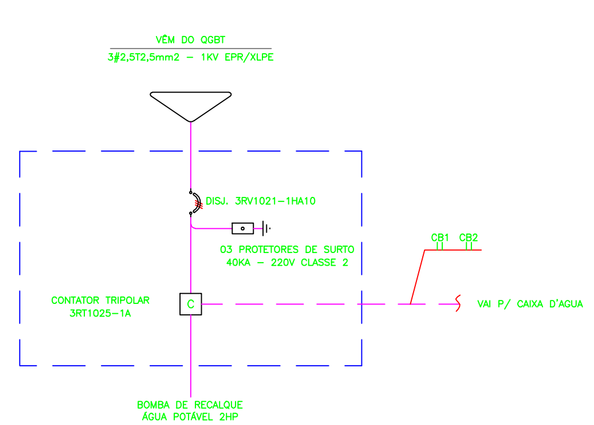

PADRÃO DE FONAS ENERGETIC		
COR	LAYER	ESP.
1	07	0,10
2	07	0,20
3	07	0,25
4	07	0,10
5	07	0,50
6	07	0,30
7	07	0,30
8	07	0,10
9	07	0,10
10	01	0,30
254	254	0,10

NOTAS:

REV.	DESCRIÇÃO	DATA	VERIF.	APROV.

ZAROS ENGENHARIA LTDA
Av. 30 nº 748 - Vl. Aparecida - Rio Claro-SP
Fone/fax:(19)3522-8282
e-mail:projeto@zarosengenharia.com.br
RESPONSÁVEL TÉCNICO: REINALDO ZAROS

CLIENTE

EMPRESA DE DESENVOLVIMENTO DE LIMEIRA S/A. - EMDEL

OBRA

TERMINAL RODOVIÁRIO

LOCAL

RUA BARÃO DE CAMPINAS - LIMEIRA - SP

ÁREA TÉCNICA

ADEQUAÇÕES SISTEMA DE PREVENÇÃO E - COMBATE A INCÊNDIO - ELÉTRICA

TÍTULO | FOLHA

PAVIMENTO SUPERIOR DIAGRAMA DOS QUADROS | ELE03/03

ESCALA	DATA	ARQUIVO	REVISÃO
1:100	31/07/2014	ELE_RODOVIÁRIA_03	R-00