



PLANTA DE SITUAÇÃO DOS SERVIÇOS

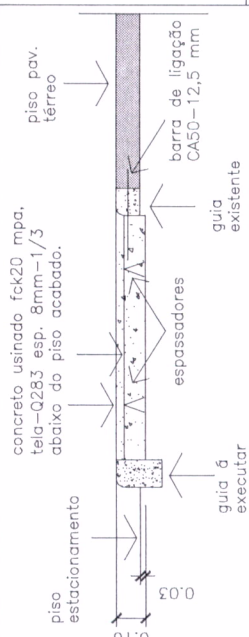


CORTE A-A DETALHE PARCIAL DO BATE RODA escala 1:20

Observação:
 -Cortar o piso a cada 30 cm de espessamento com 3 cm de profundidade para a fixação da ligação da guia existente.
 -Cortar o piso na extensão e profundidade indicada no projeto para destacar o local onde será assentada as guias.
 -Executar os furos conforme indicado no projeto para a ligação com o piso existente.
 -Montar a tela soldada, os espessadores e a ferragem de ligação conforme indica o projeto.
 -Aguardar a cura da massa de assentamento das guias para lamçar o concreto usinado sobre as ferragens.

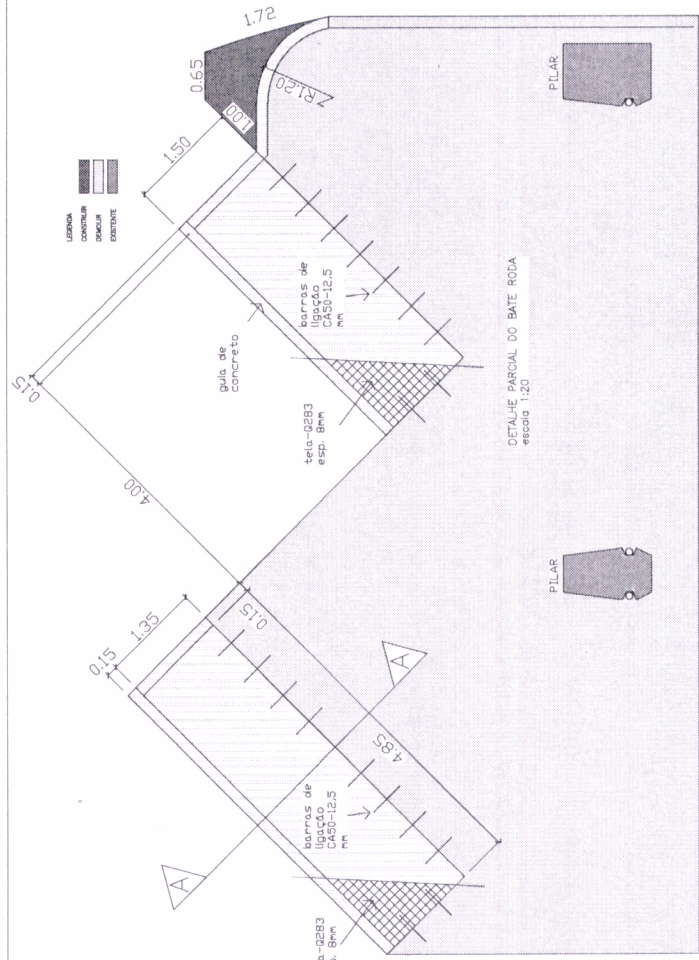

DETALHE PARCIAL DO BATE RODA escala 1:20

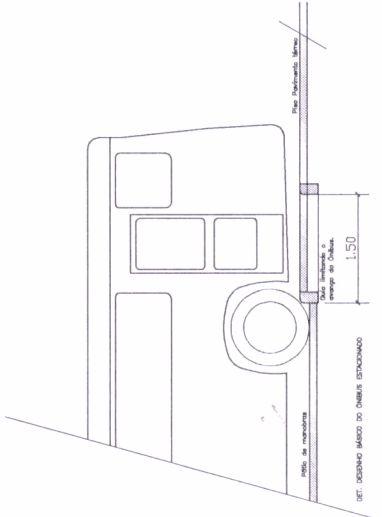

EMPRESA DE DESENVOLVIMENTO DE LIMEIRA S/A-EMDEL FOLHA

DEPARTAMENTO TÉCNICO
ESCALA INDICADA
LIMEIRA 22/12/2016
PROJ./DES.ART. ANTONIO PAULO RONDAN

TÍTULO: REFORMA DE PISO DA PLATAFORMA
 ASSUNTO: EXECUÇÃO DE BATE RODA

LOCAL: TERMINAL RODoviÁRIO DE LIMEIRA

Antonio Paulo Rondan
 Departamento Técnico