PLANTA MEZANINO

ESCALA - 1:100

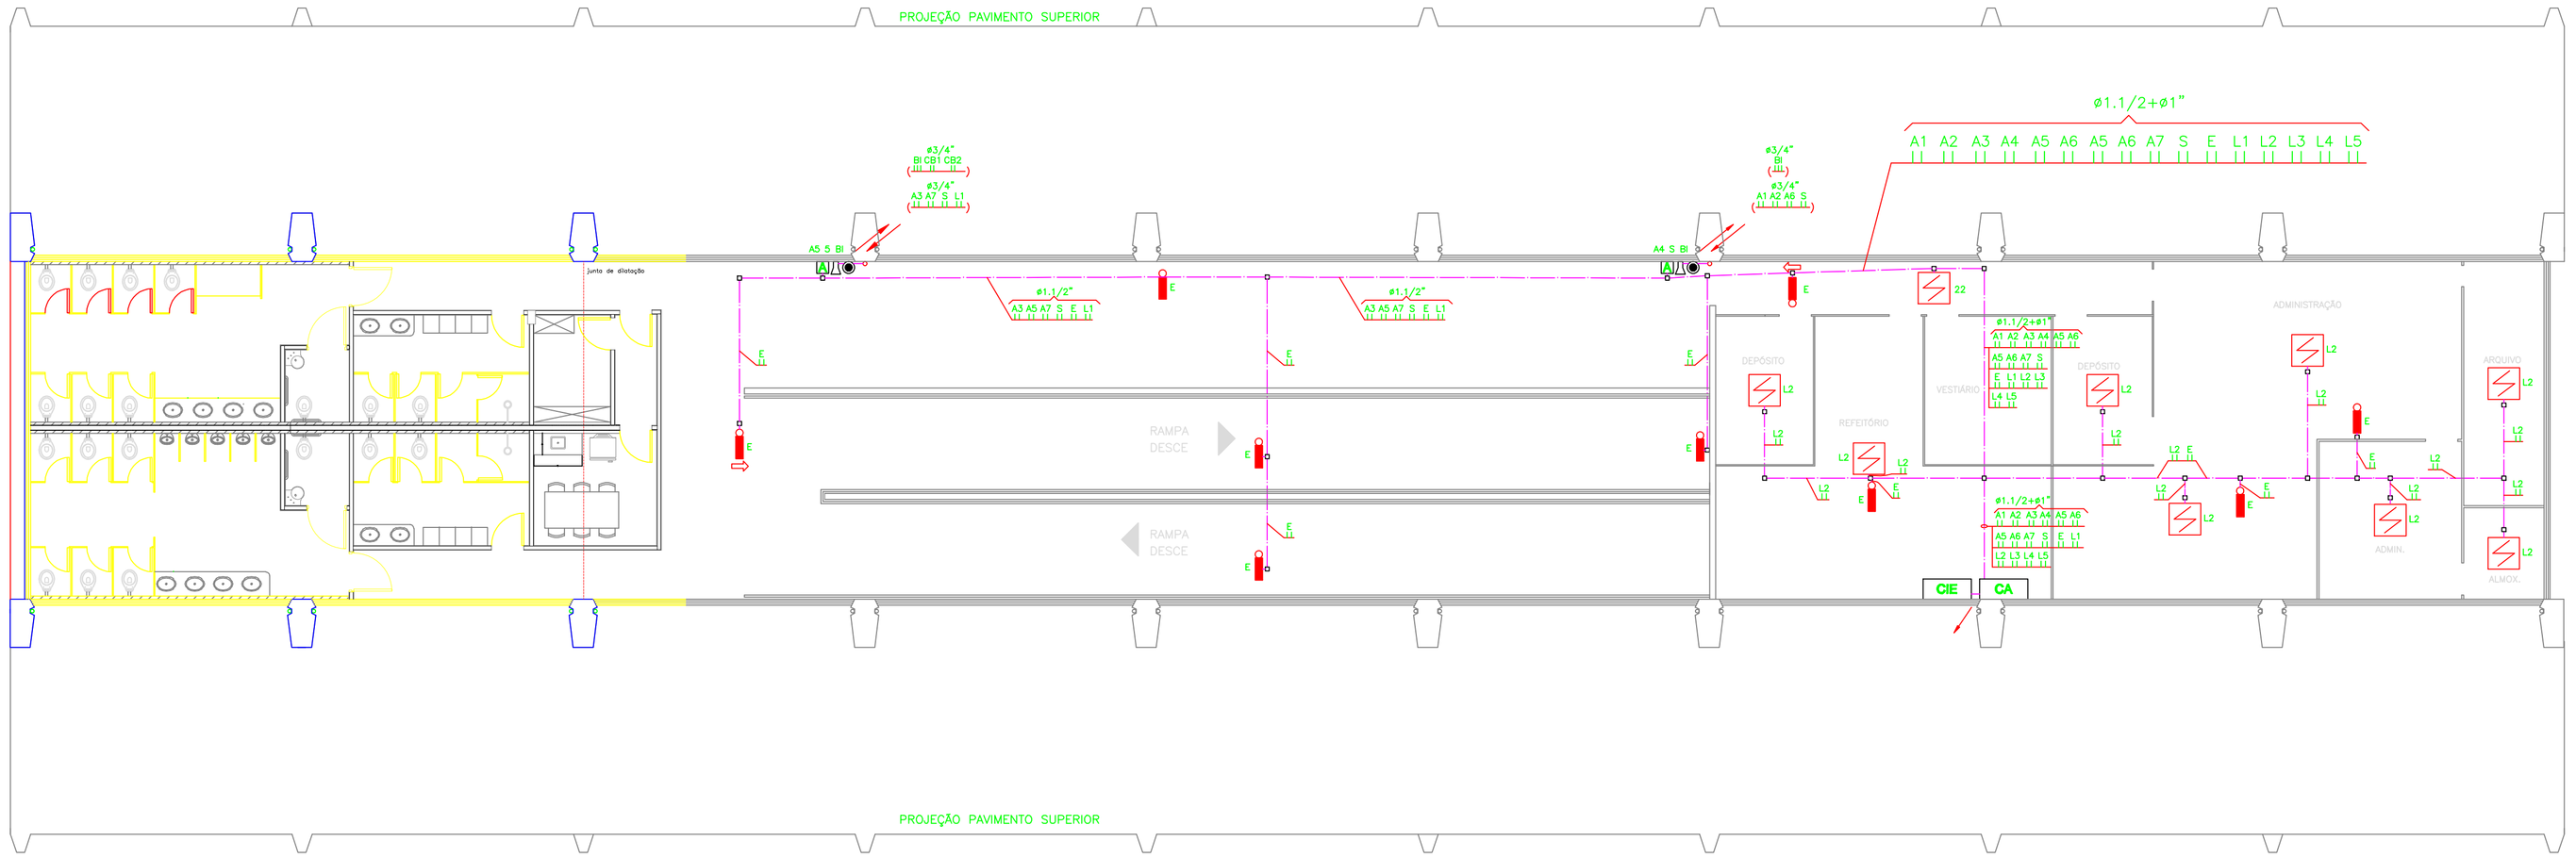

SIMBOLOGIA

- CA – CENTRAL DE ALARME DE INCÊNDIO 20 LAÇOS (PROPOSTO)
- CIE – CENTRAL DE ILUMINAÇÃO EMERGÊNCIA 1200W – 24V (PROPOSTO)
- LUMINÁRIA SOBREPOR COM LÂMPADA 20W–24V (PROPOSTO)
- LUMINÁRIA SOBREPOR COM LÂMPADA 20W–24V "SAÍDA" (PROPOSTO)
- BOTOEIRA QUEBRA–VIDRO ALARME INCÊNDIO (EXISTENTE)
- BOTOEIRA LIGA–DESLIGA BOMBA DE INCÊNDIO (EXISTENTE)
- SIRENE INCÊNDIO 24V (EXISTENTE)
- CAIXA DE PASSAGEM EM ALVENARIA 500x500x500mm (INT.) C/ TAMPA DE CONCRETO (PROPOSTO)
- DETECTOR DE FUMAÇA (PROPOSTO)
- TUBULAÇÃO EM FERRO GALVANIZADO, COR VERMELHA (EXISTENTE)
- TUBULAÇÃO EM FERRO GALVANIZADO, COR VERMELHA (PROPOSTA)
- TUBULAÇÃO EM PVC FLEXÍVEL, PELO PISO, PROFUNDIDADE 0,50m (PROPOSTA)
- CONDULETE ALUMÍNIO
- SOBE
- DESCE

NOTAS

1– TODA TUBULAÇÃO COM DIÂMETRO NÃO INDICADO SERÁ 3/4".
2– CONDUTORES PARA INTERLIGAÇÃO DOS DETECTORES E BOTOEIRAS 2x1mm2 –750V
3– CONDUTORES PARA INTERLIGAÇÃO SIRENES E ILUMINAÇÃO DE EMERGÊNCIA 2x2,5mm2–750V.

PADRÃO DE PENAS ENERGITEC		
COR	LAYER	ESP.
1	07	0,10
2	07	0,20
3	07	0,25
4	07	0,10
5	07	0,50
6	07	0,20
7	07	0,30
8	07	0,10
9	07	0,10
10	01	0,30
254	254	0,10

NOTAS:

REV.	DESCRIÇÃO	DATA	VERIF.	APROV.

ZAROS ENGENHARIA
ZAROS ENGENHARIA LTDA
Av. 30 nº 748 - Vl. Aparecida - Rio Claro-SP
Fone/fax:(19)3522-8282
e-mail:projeto@zarosengenharia.com.br
RESPONSÁVEL TÉCNICO: REINALDO ZAROS

CLIENTE
EMPRESA DE DESENVOLVIMENTO DE LIMEIRA S/A. - EMDEL

OBRA
TERMINAL RODOVIÁRIO

LOCAL
RUA BARÃO DE CAMPINAS - LIMEIRA - SP

ÁREA TÉCNICA
ADEQUAÇÕES SISTEMA DE PREVENÇÃO E COMBATE A INCÊNDIO - ELÉTRICA

TÍTULO
- PAVIMENTO MEZANINO
- SIMBOLOGIA
- NOTAS

FOLHA
ELE02/03

ESCALA	DATA	ARQUIVO	REVISÃO
1:100	31/07/2014	ELE_RODOVIÁRIA_02	R-00

EL–0180/14 FORMATO A1