

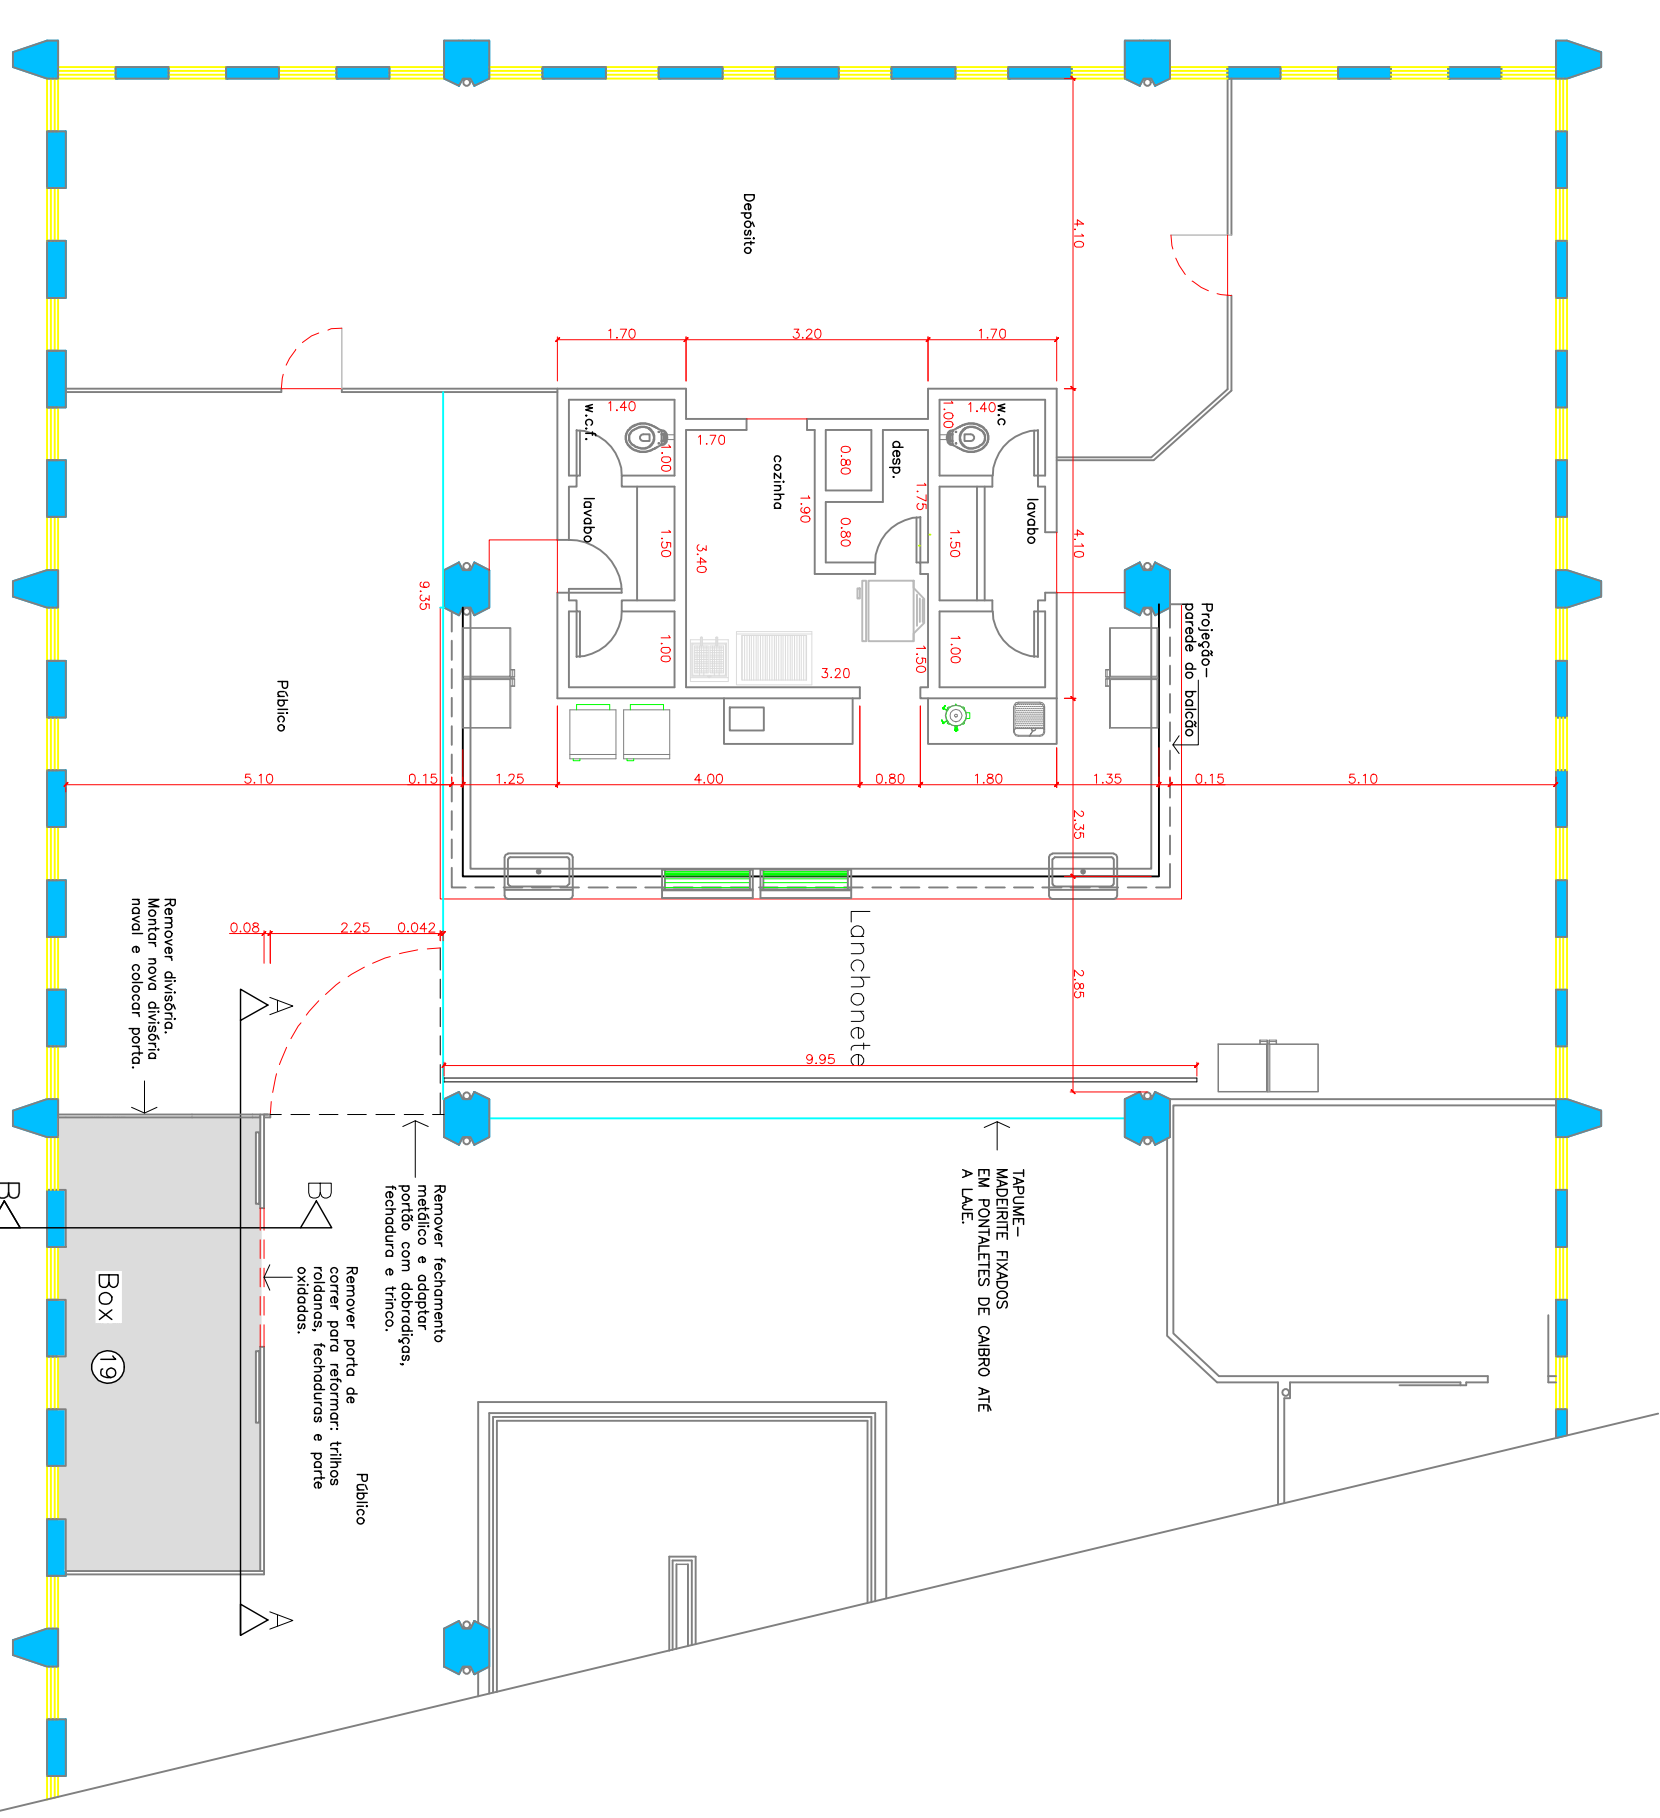


SÍMBOLOS	DESCRIÇÃO	SÍMBOLOS	DESCRIÇÃO
	PROJEÇÃO DO Q.D.F.L.G.	①	BAUÇÃO DE ATENDIMENTO FIXO E ESTENDIDO-FRONTAL
	TOMADA A 1,30cm DO PISO	②	BAUÇÃO DE SERVIÇO LARG. 60CM
	TOMADA DE USO ESPECÍFICO	③	MICRO ONDAS
	INTERRUPTOR SIMPLES	④	CAFEITEIRA DE COADOR
	CAIXA DE PASSAGEM EM ALVENARIA	⑤	CAFEITEIRA EXPRESSO
	PONTO PARA TELEFONE	⑥	FRESER VERTICAL
	ILUMINAÇÃO FLUORESCENTE- 2 LAMPADAS	⑦	BAUÇÃO COM PIA
		⑧	CHAPA ELÉTRICA
		⑨	FRIADEIRA
		⑩	

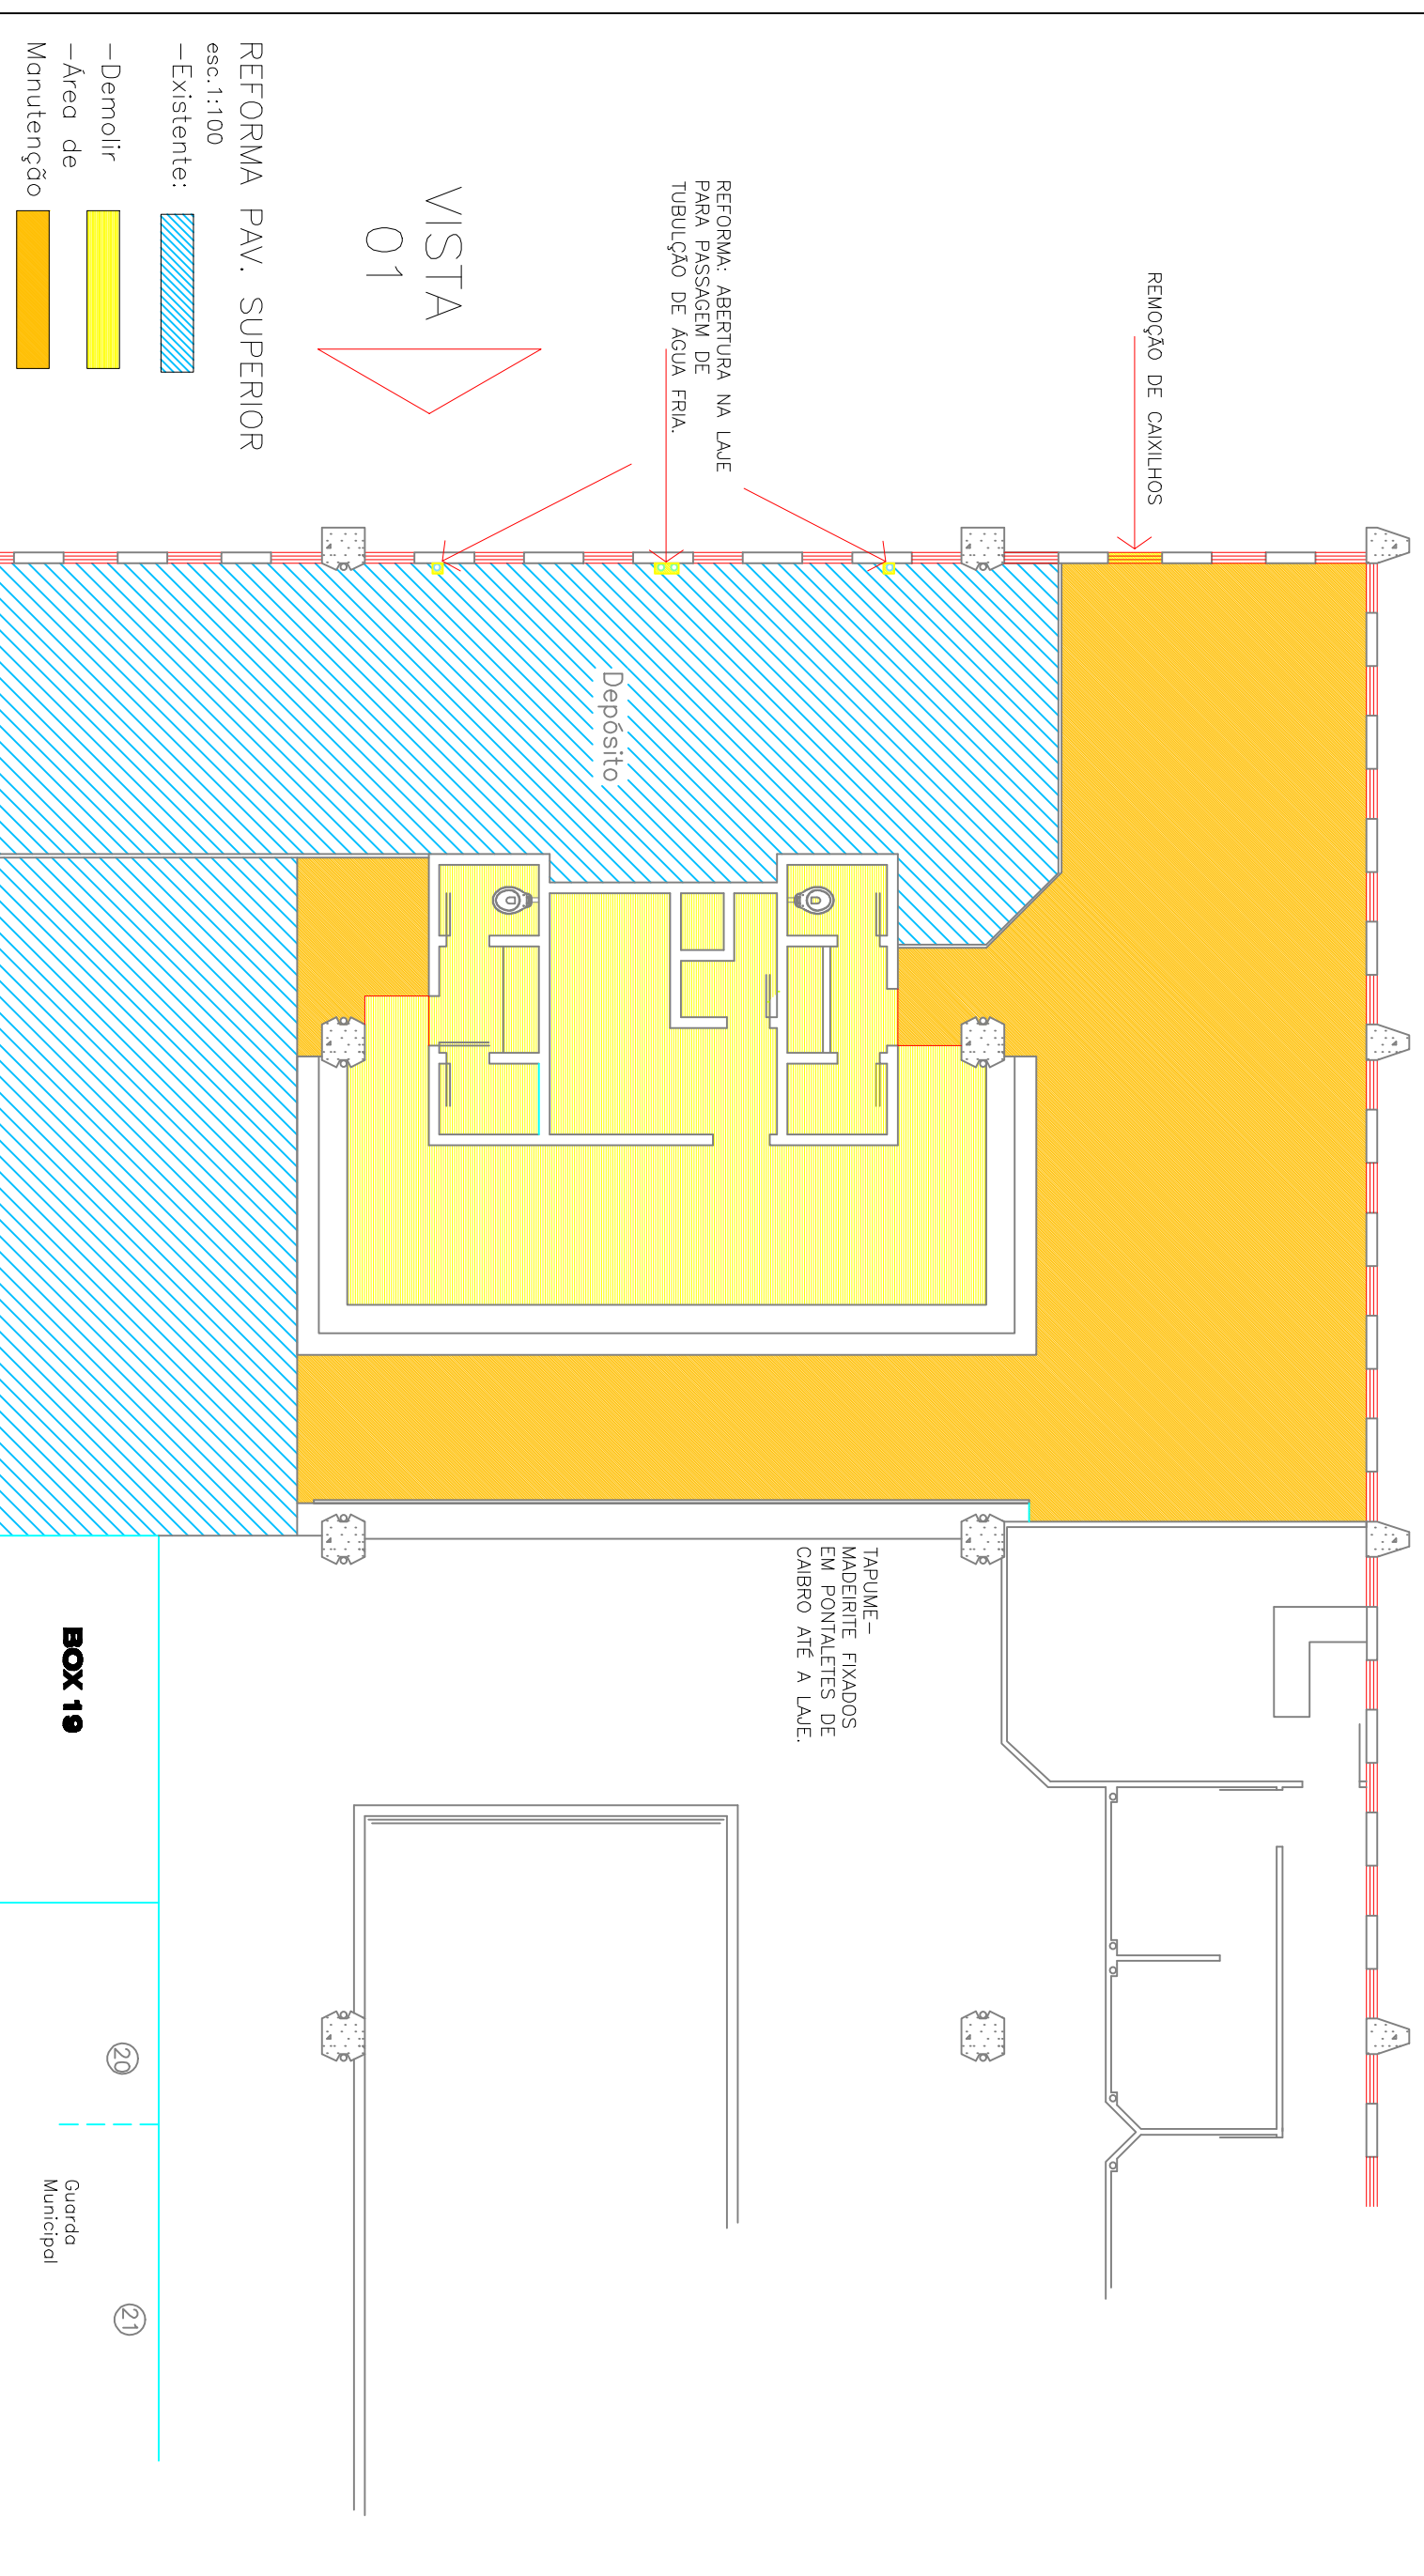

PAVIMENTO SUPERIOR:
INSTALAÇÕES DE REVENJAMENTO DA LANCHONETE PARA O BOX 19.
esc.: 1:100

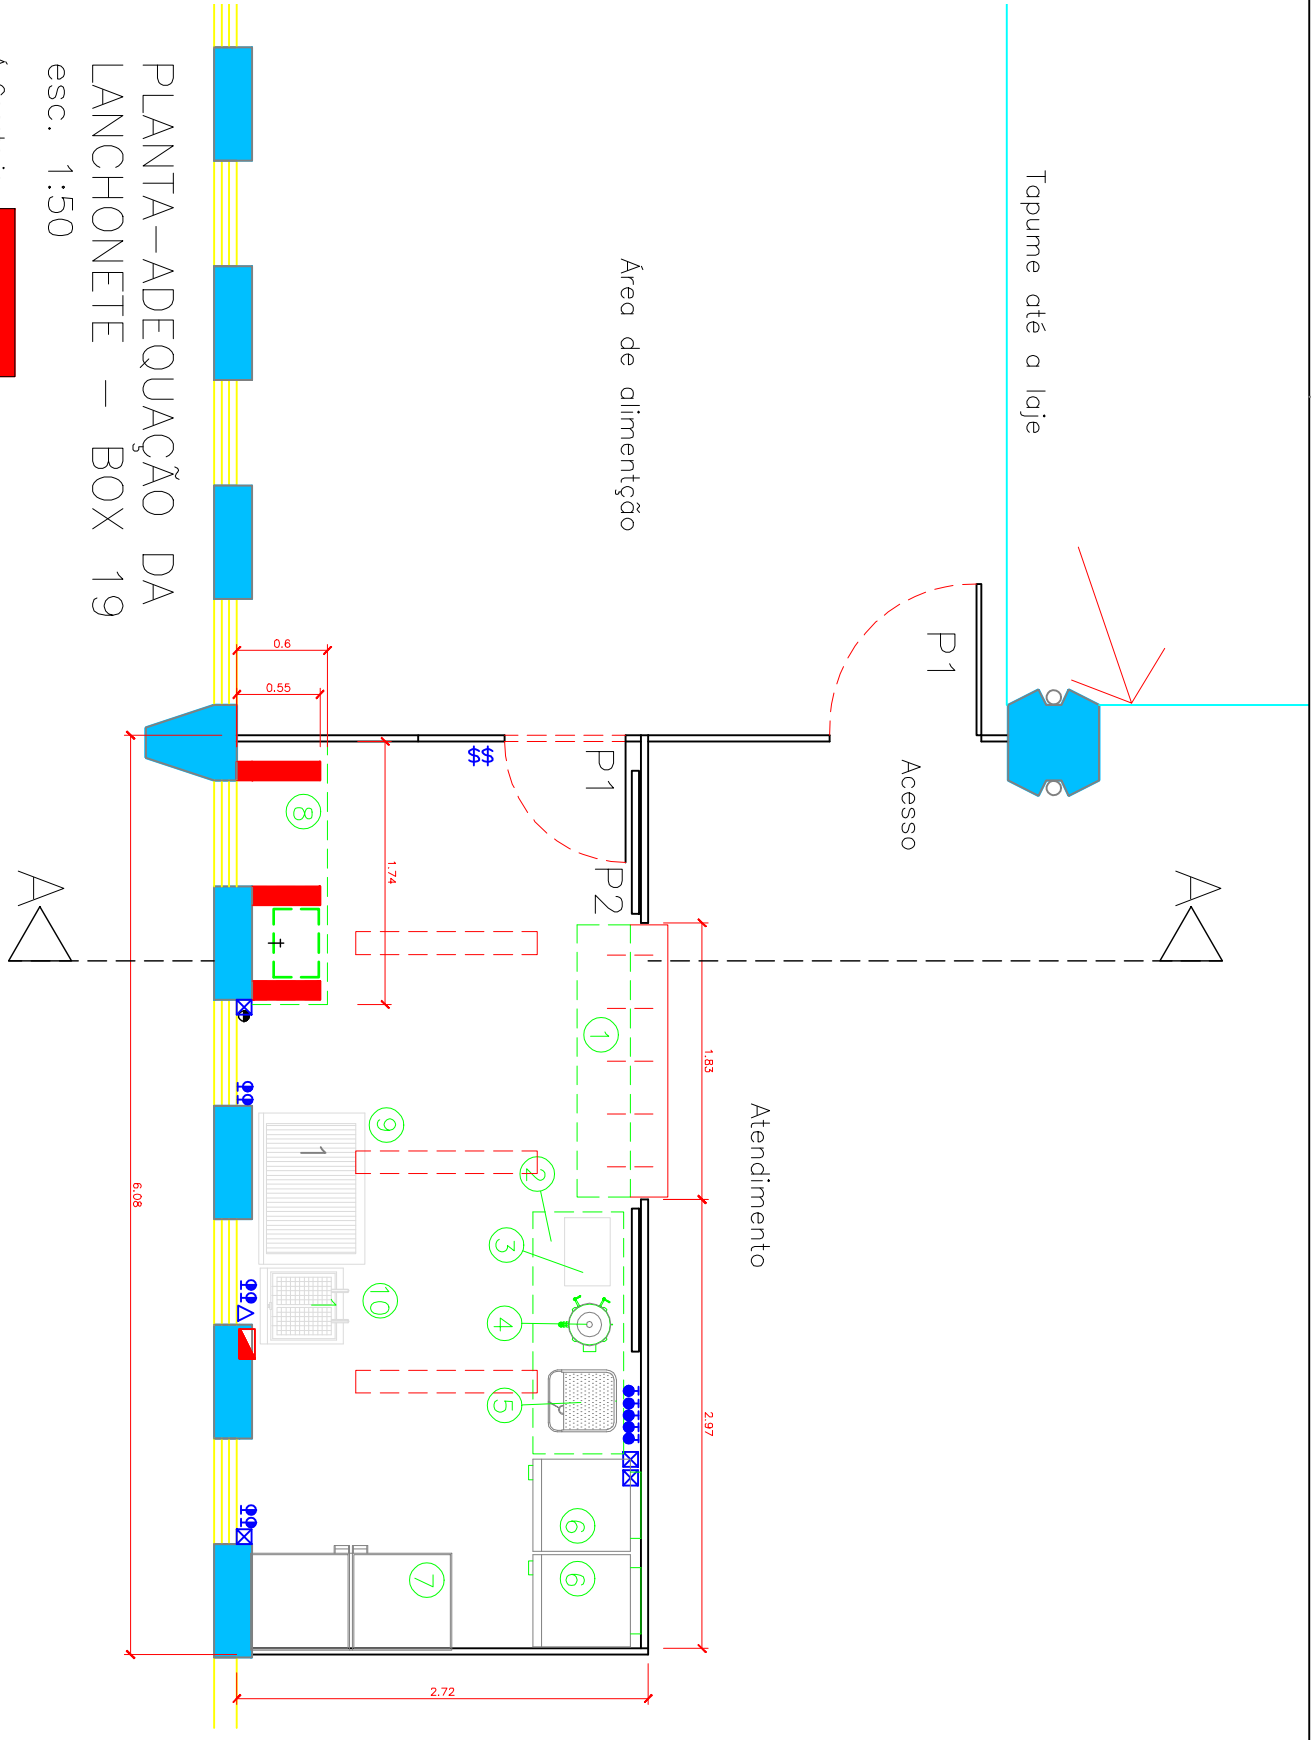

PORTAS	ITEM	LARG.	ALT.
	P1	1,00	2,10
	P2	1,80	2,03

Observação:
-Verificar e testar ponto de elétrica;
-Verificar e testar elétrica compatível;
-Substituir quadro de distribuição no Box 19, conforme carga à instalar;
-Instalar rede de informática e telefonia;
-Verificar e testar rede hidro-sanitário e realizar adaptações.

EMPRESA DE DESENVOLVIMENTO DE LIMEIRA S/A. – EMDL
"em liquidação"

OBRA
TERMINAL RODOVIÁRIO
LOCAL
RUA BARÃO DE CAMPINAS – LIMEIRA – SP
ÁREA TÉCNICA
CONSTRUÇÃO CIVIL

TÍTULO
SITUAÇÃO PROPOSTA
REMANEJAMENTO DA LANCHONETE EXISTENTE PARA O BOX 19
ESCALA
DATA
30/10/2017
ANEXO-6