


DETALHE EM PLANTA DO ABRIGO DE OXIGÊNIO SEM ESCALA


DETALHE EM CORTE DO ABRIGO DE OXIGÊNIO SEM ESCALA

DETALHE EM VISTA DO ABRIGO DE OXIGÊNIO SEM ESCALA

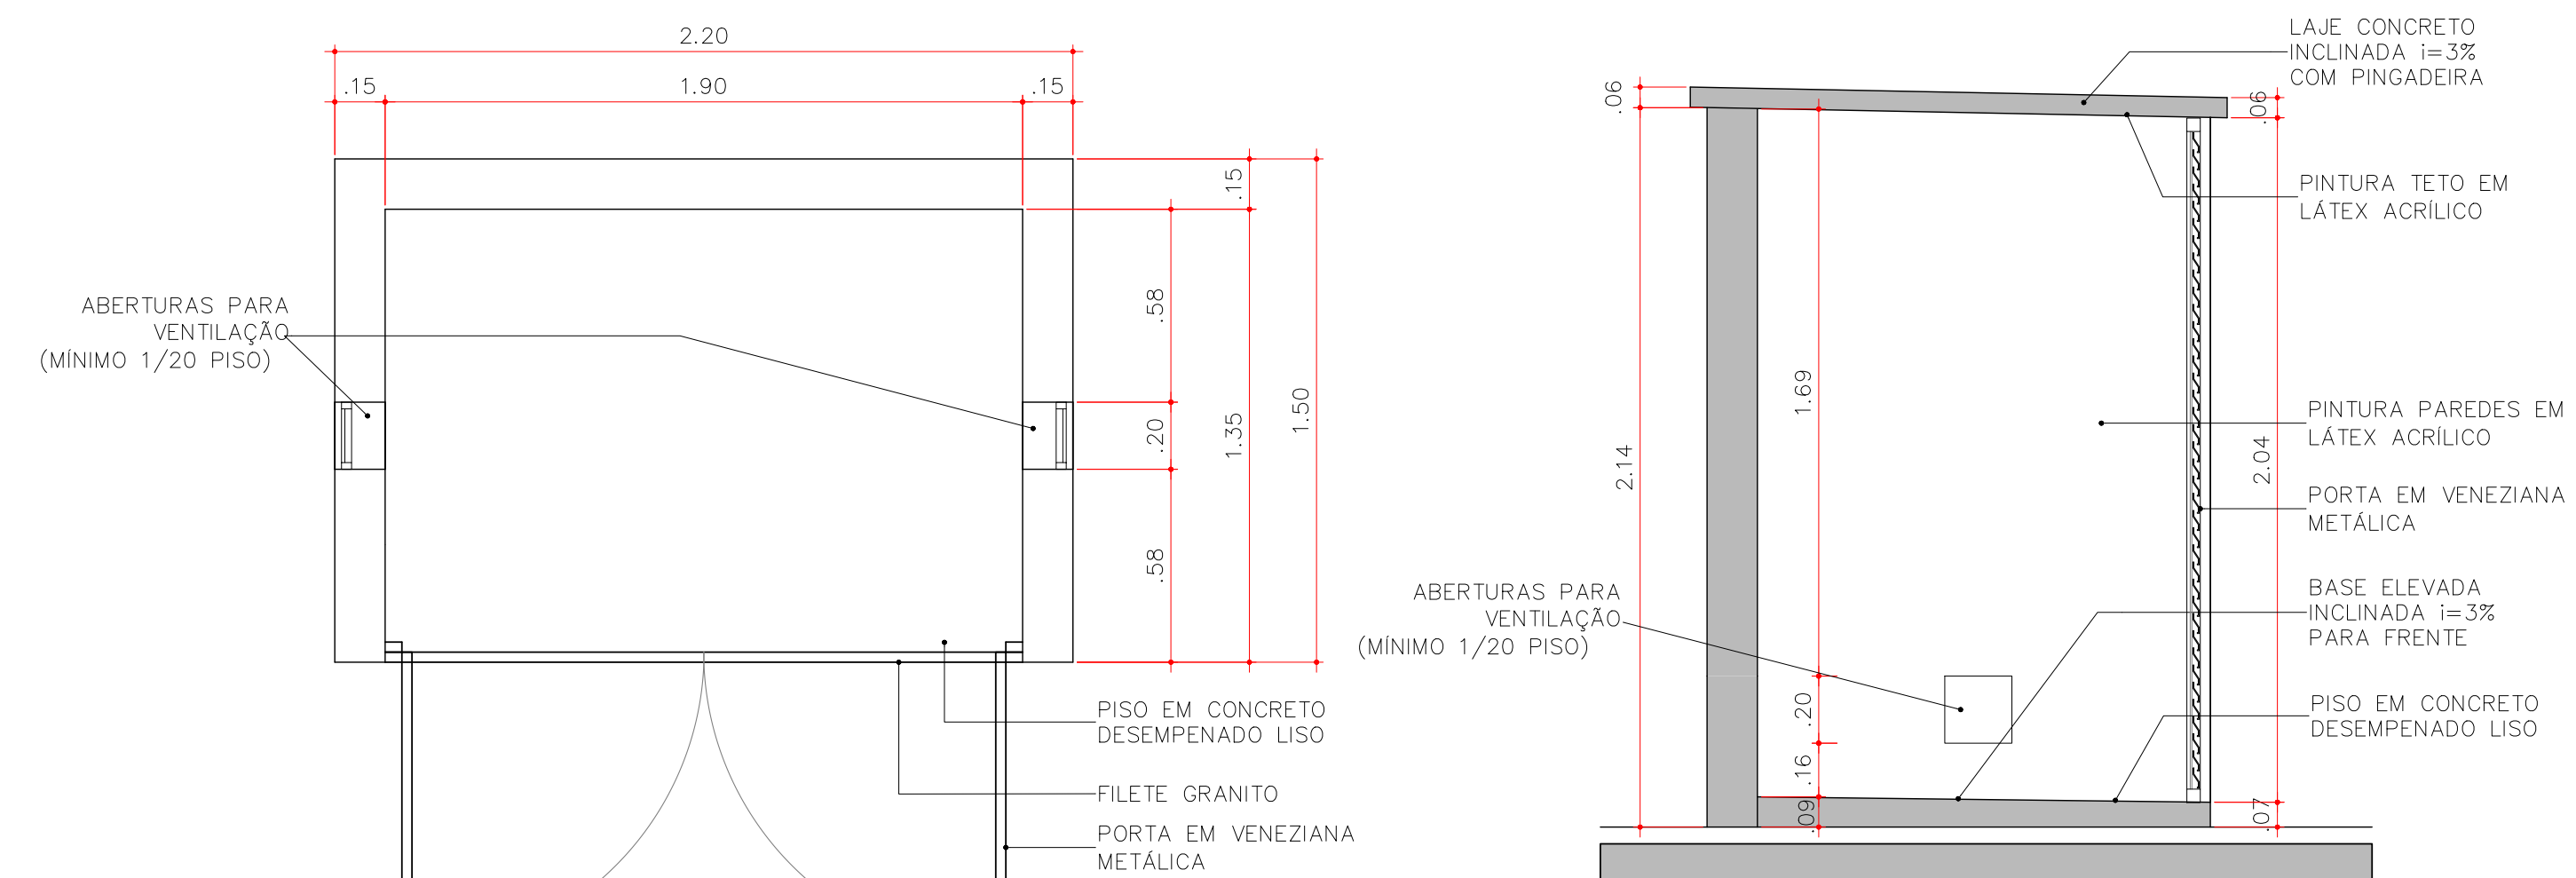


DETALHE EM PLANTA DO ABRIGO DO COMPRESSOR E CENTRAL DE VÁCUO SEM ESCALA

DETALHE EM CORTE DO ABRIGO COMPRESSOR E CENTRAL DE VÁCUO SEM ESCALA

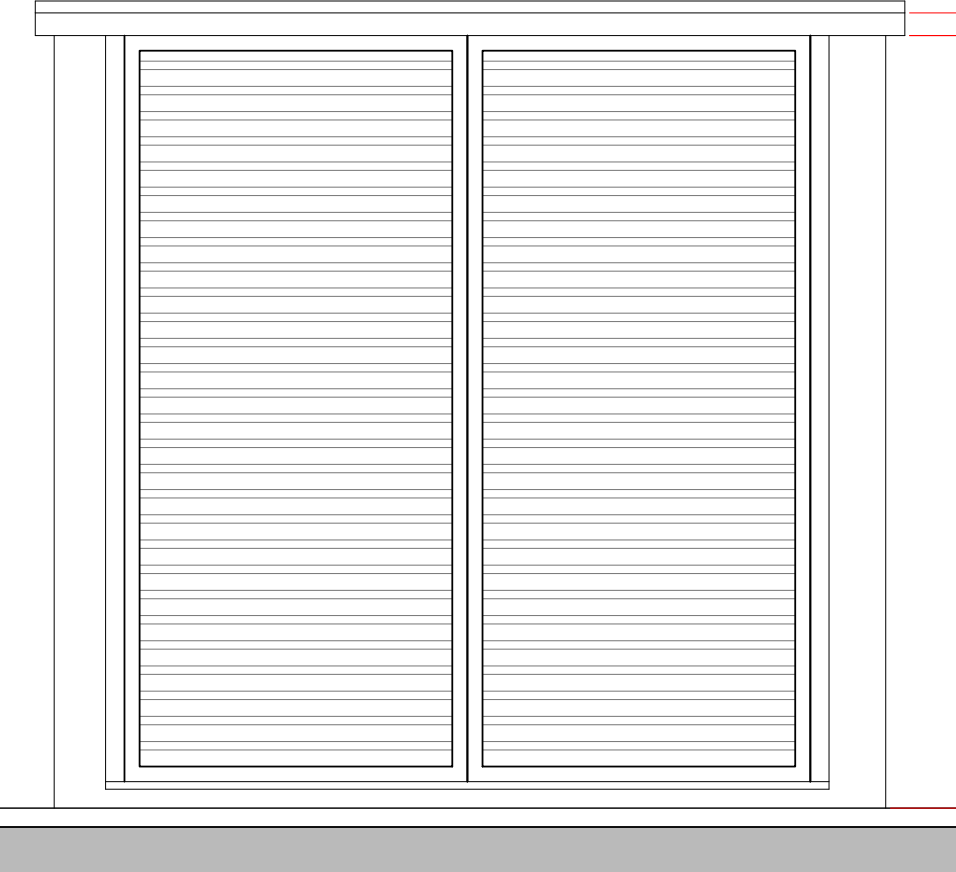


DETALHE EM VISTA DO ABRIGO COMPRESSOR E CENTRAL DE VÁCUO SEM ESCALA

DETAHE DO CORRIMÃO SIMPLE EM ESCADAS SEM ESCALA

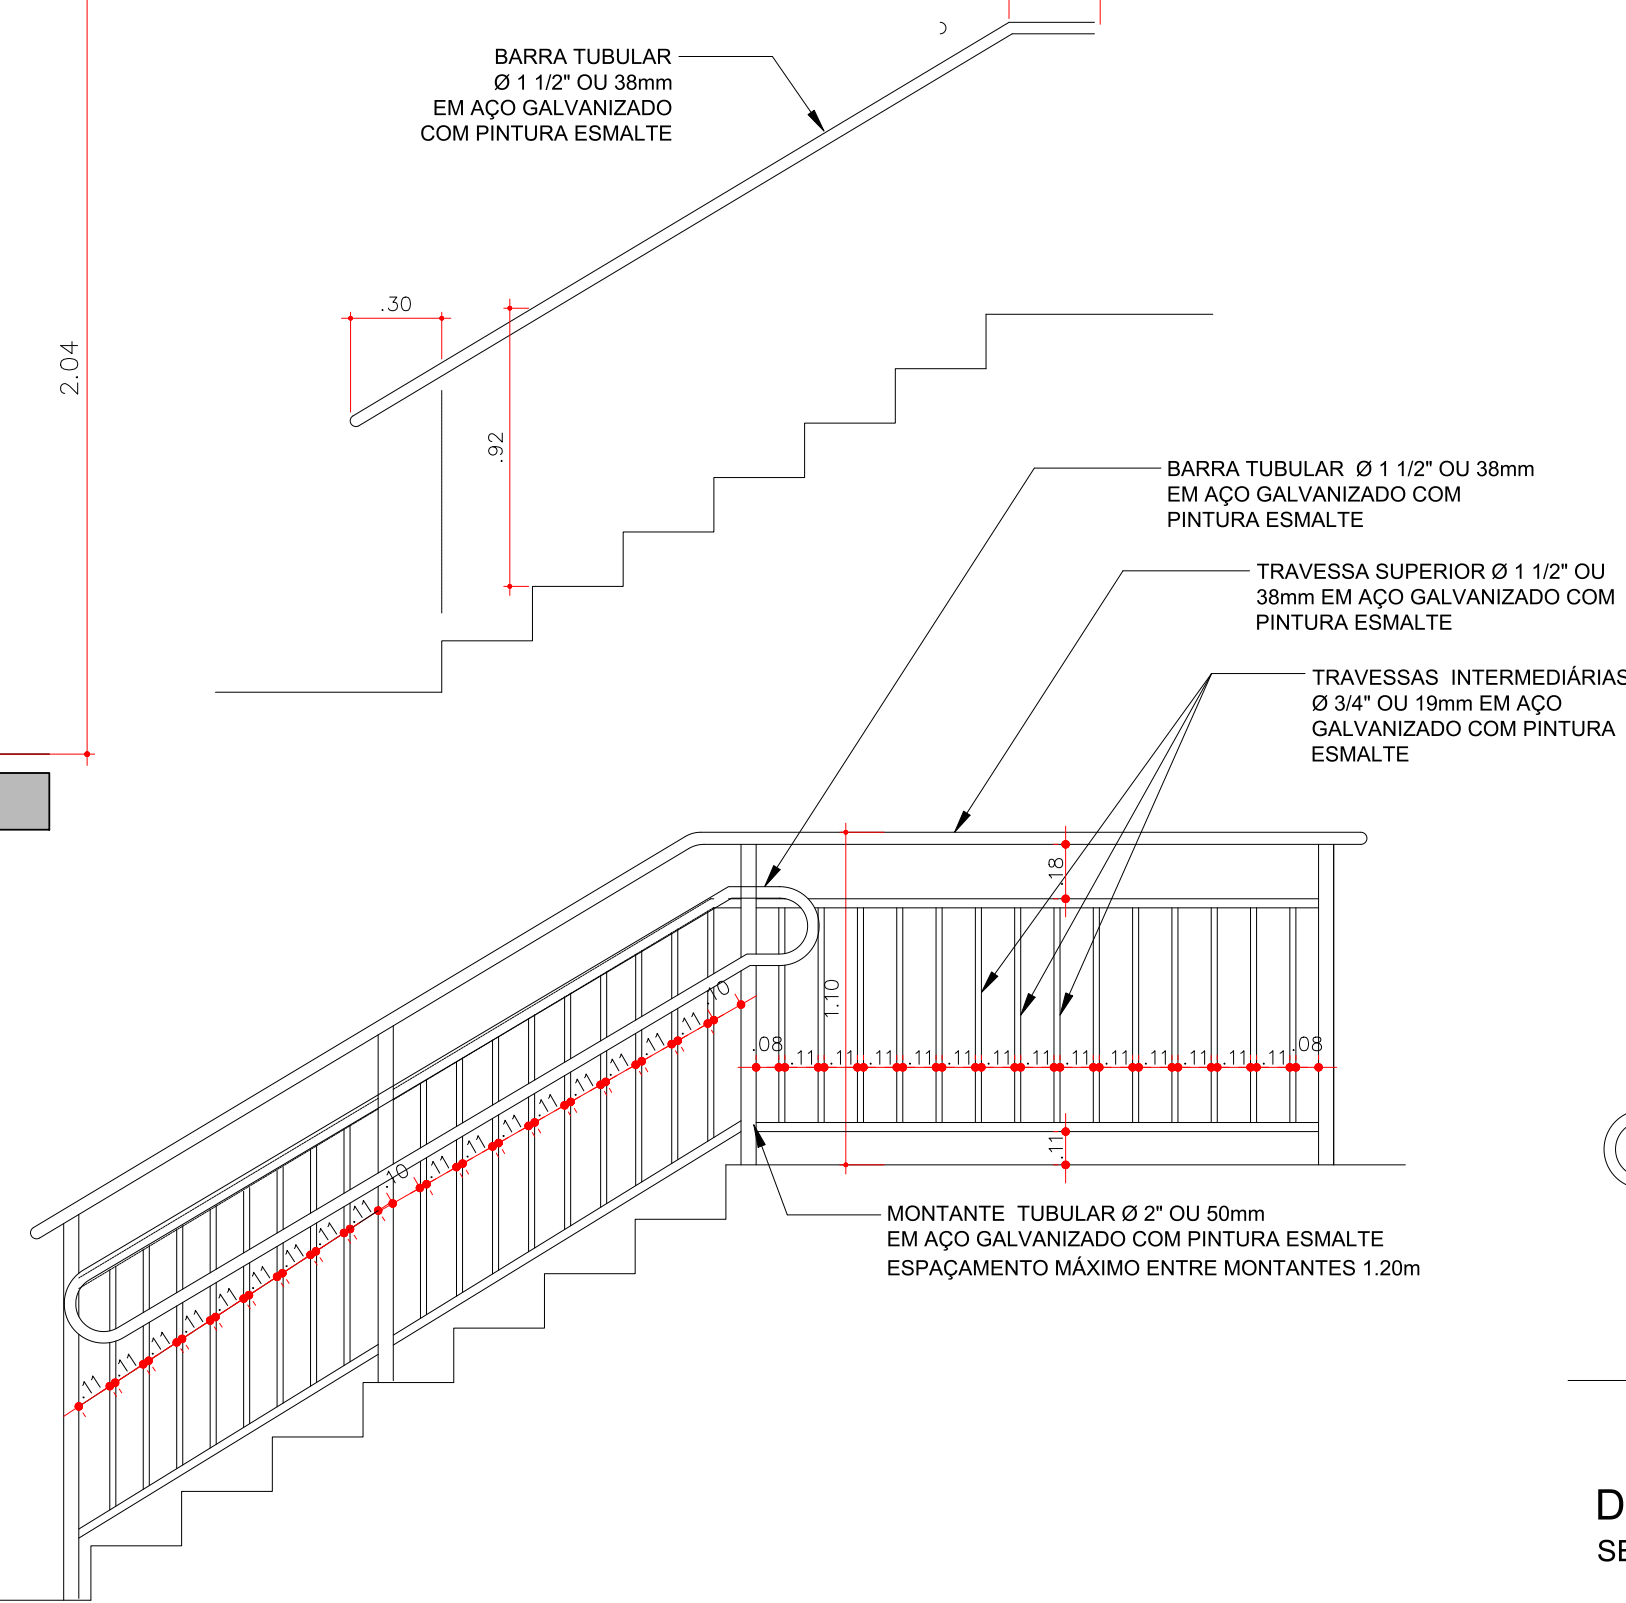


DETALHE DO GUARDA-CORPO COM CORRIMÃO EM ESCADAS SEM ESCALA

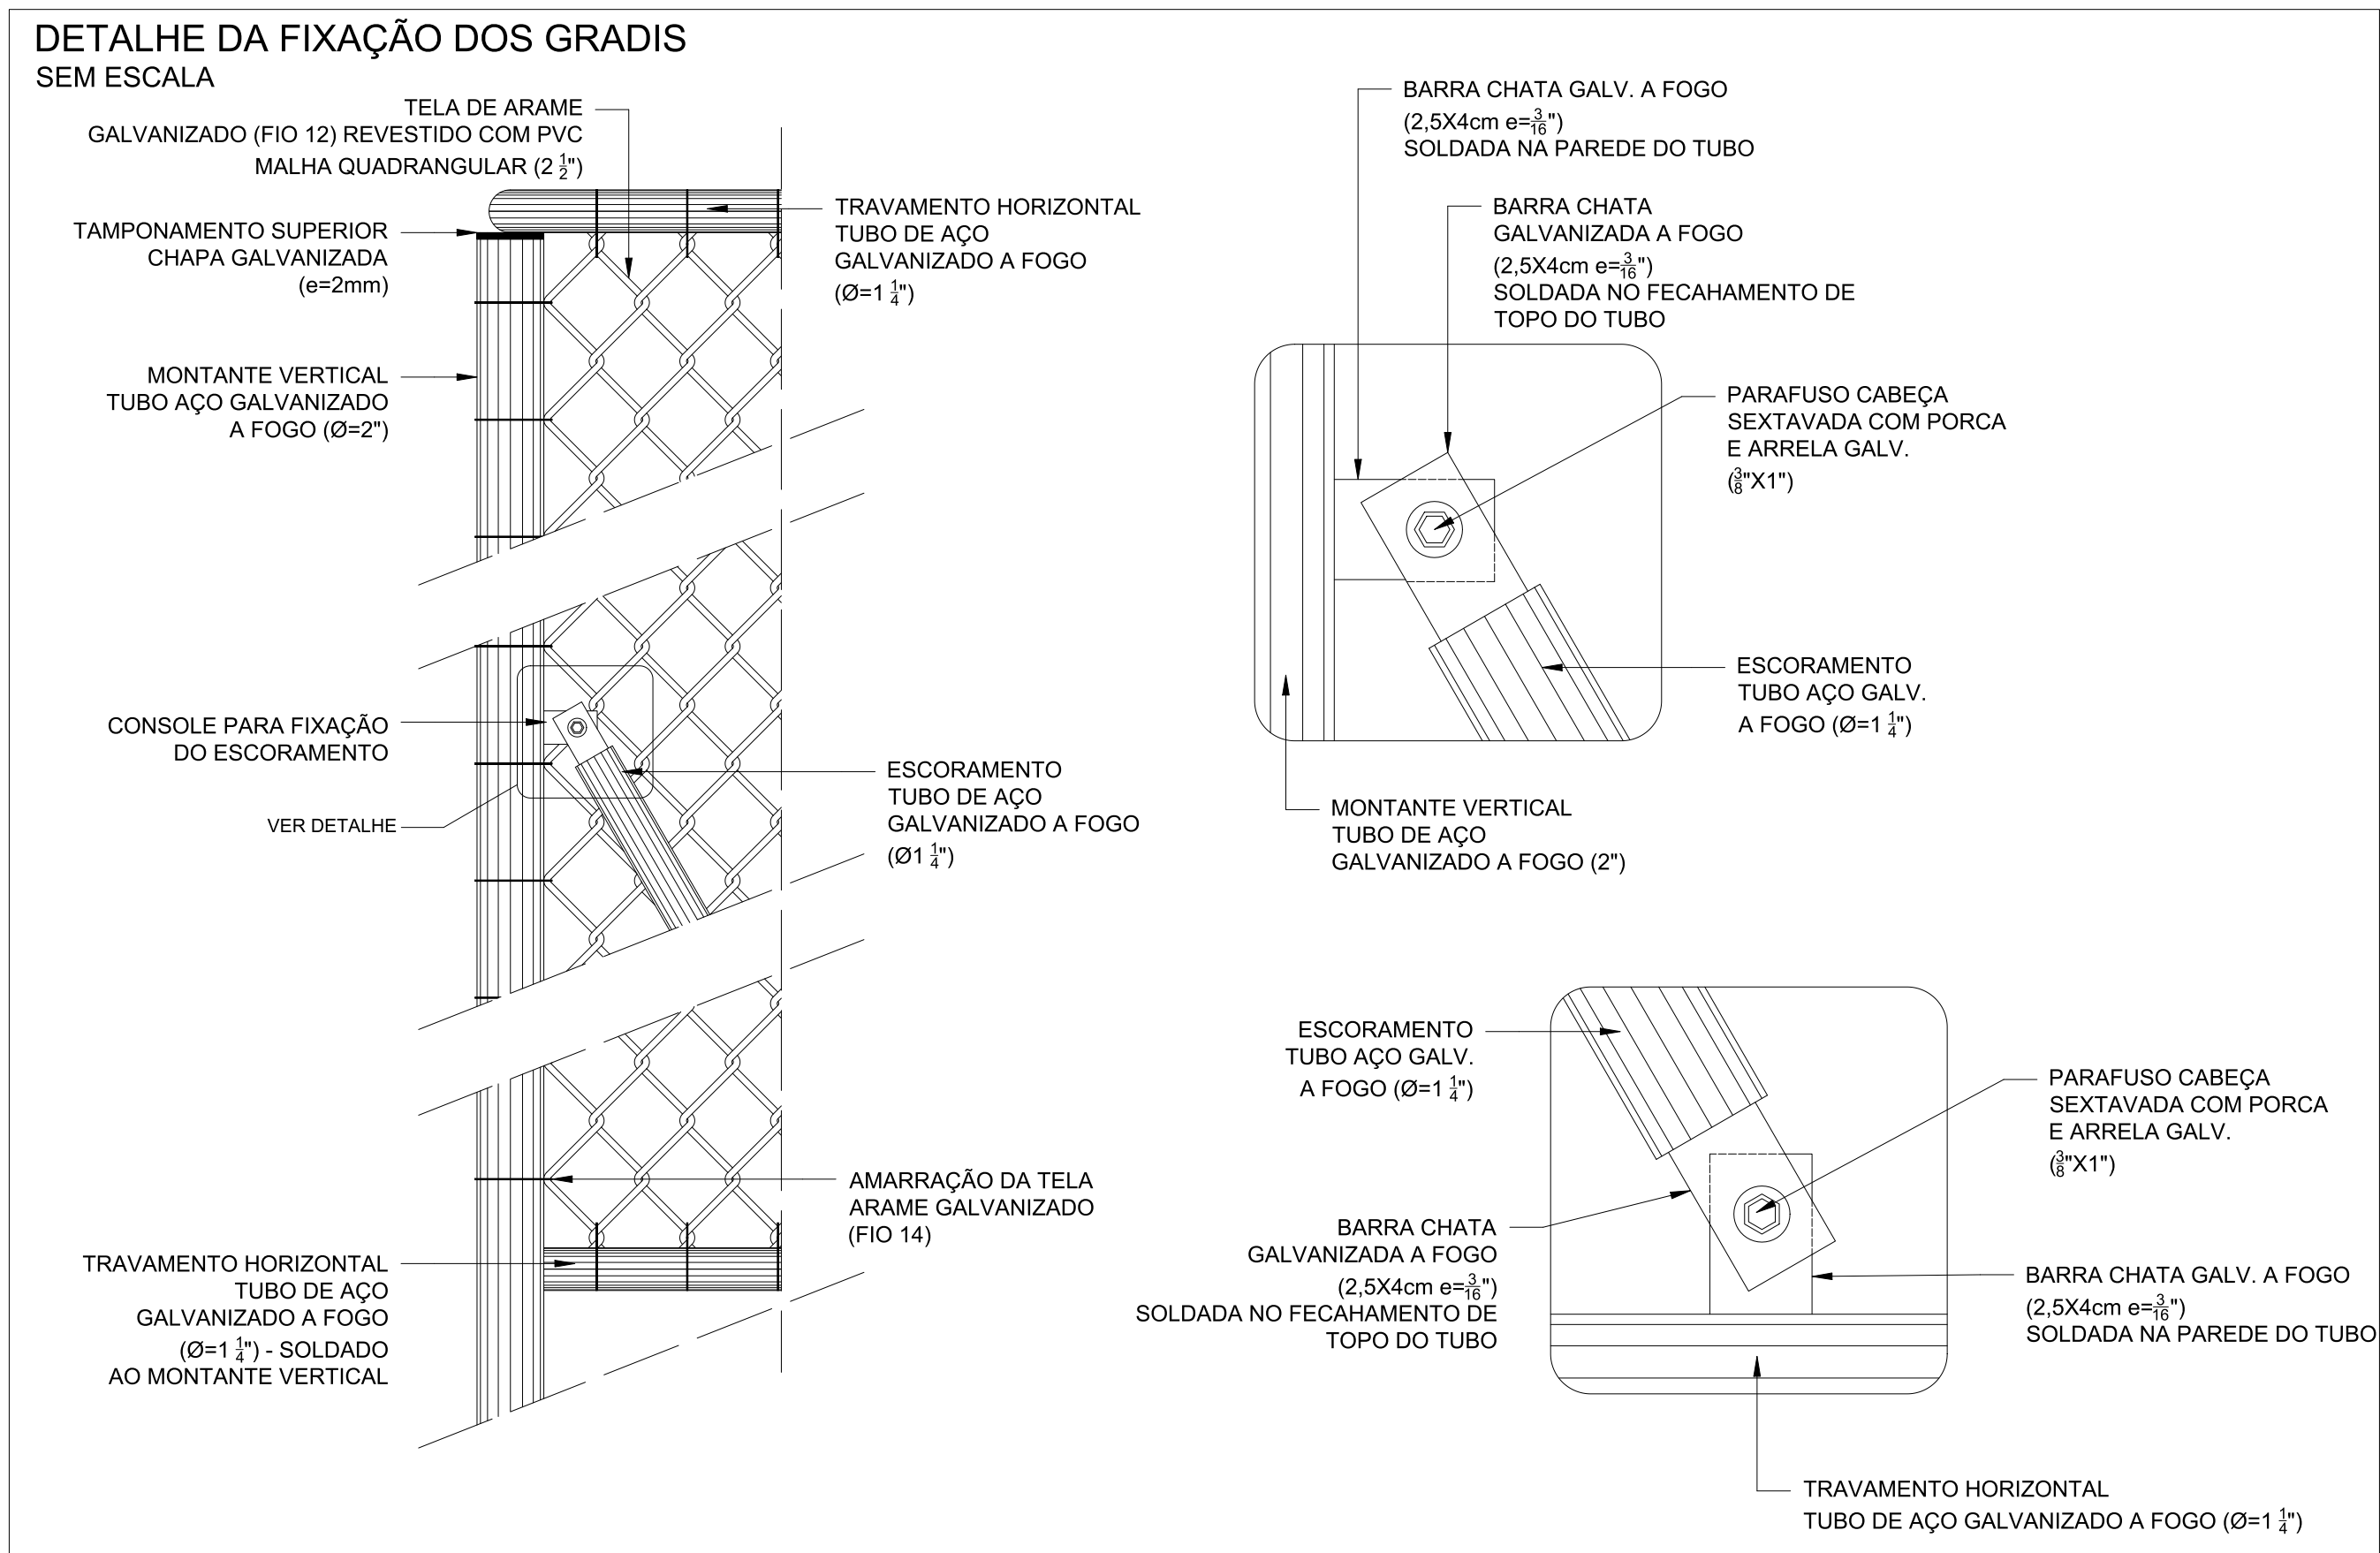


DETALHE DA FIXAÇÃO DOS GRADIS SEM ESCALA

DETALHE DO ELEMENTO VAZADO SEM ESCALA

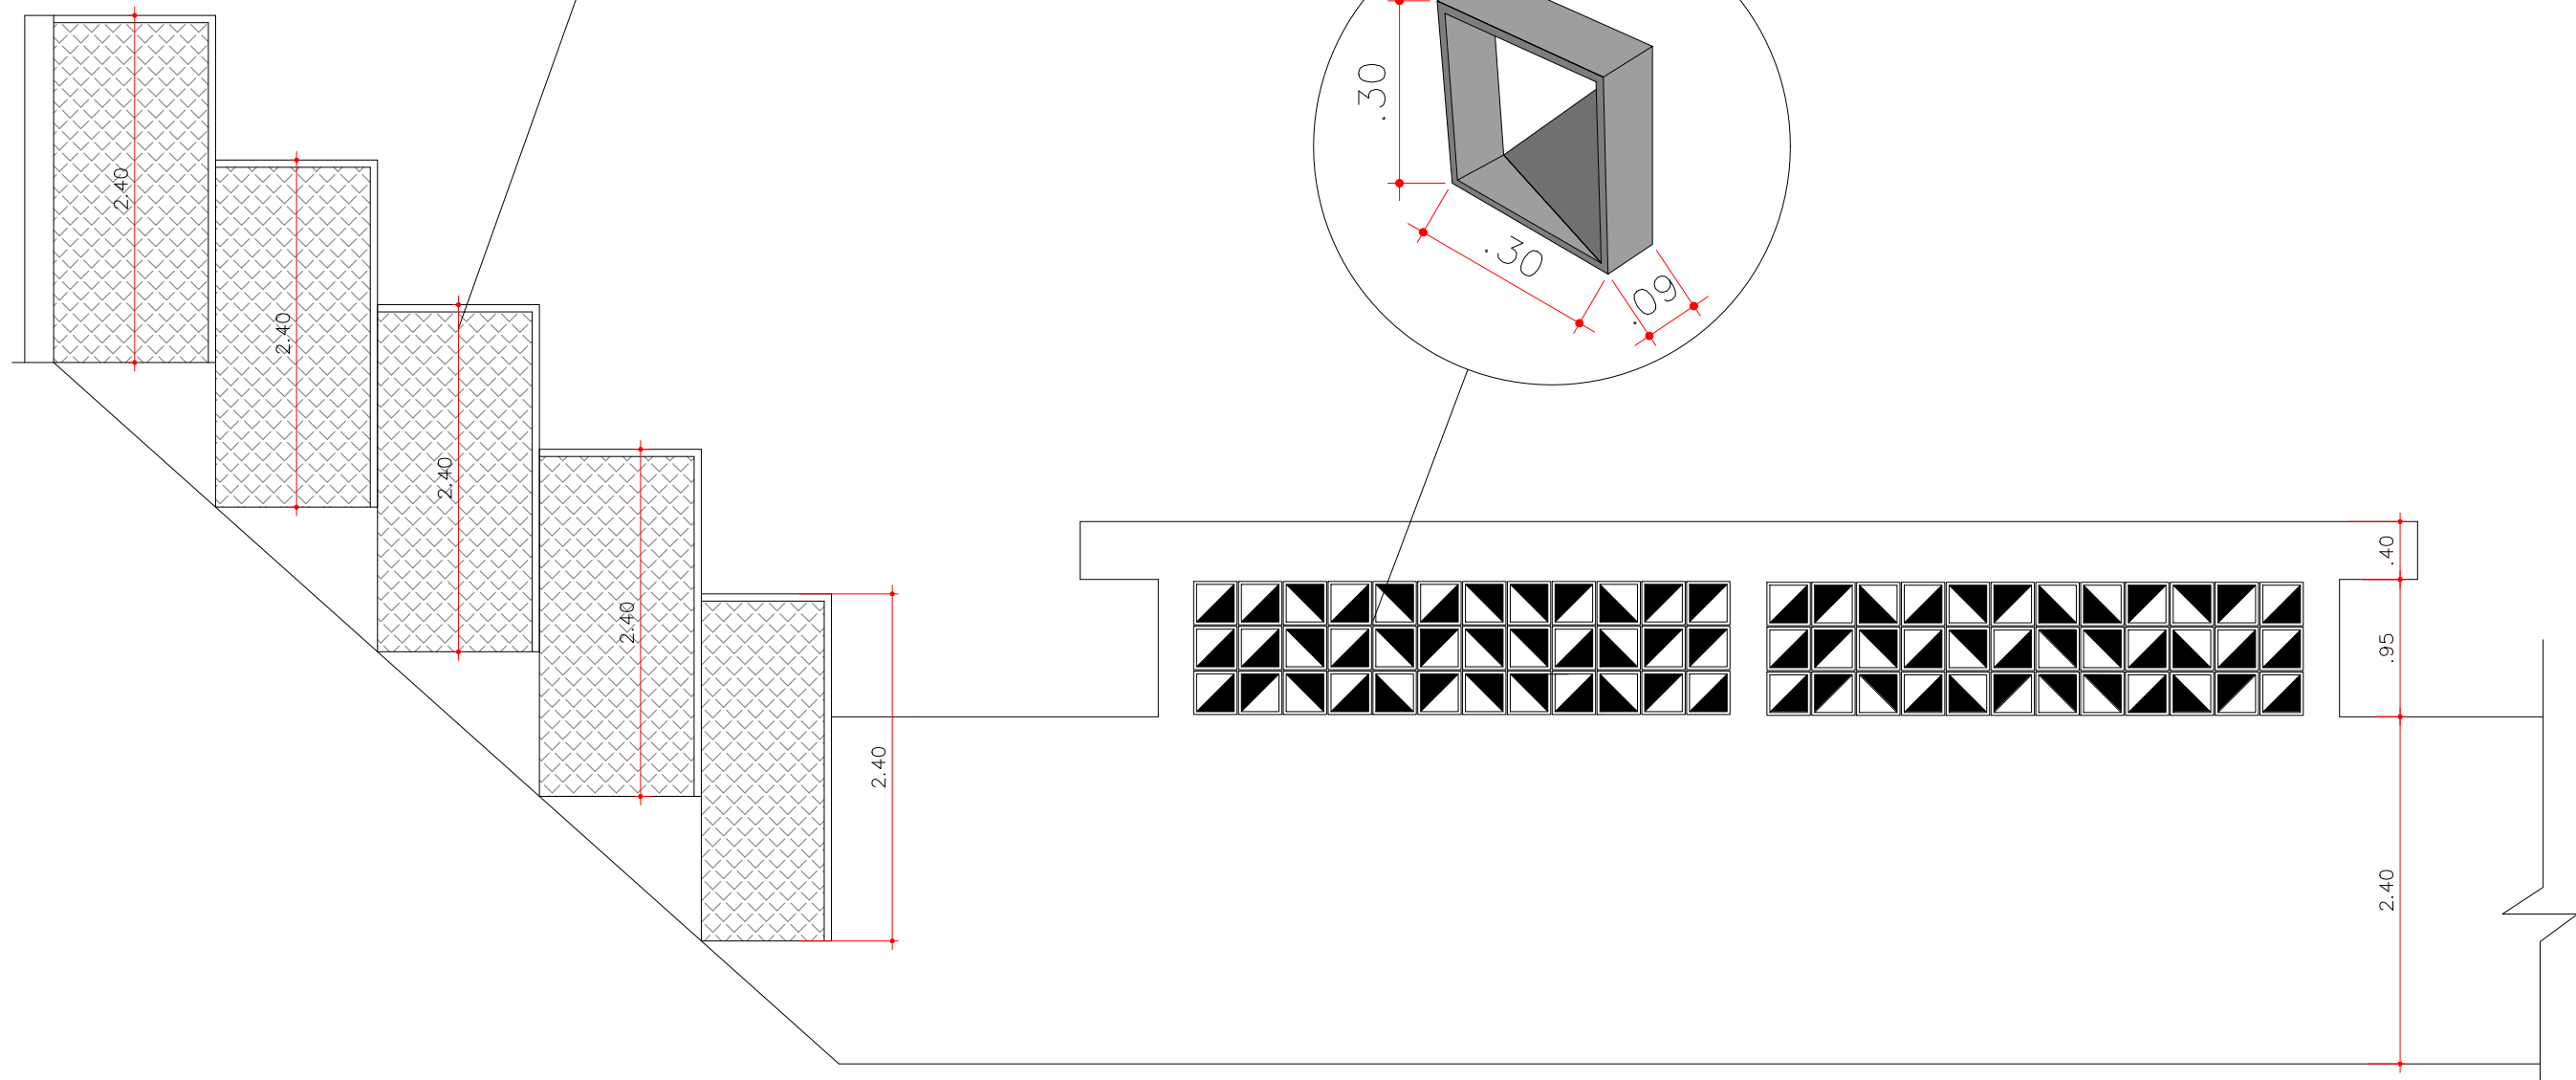

DETALHE 1 - MURO DA ÁREA DE DESCANÇO ESCALA: 1/50

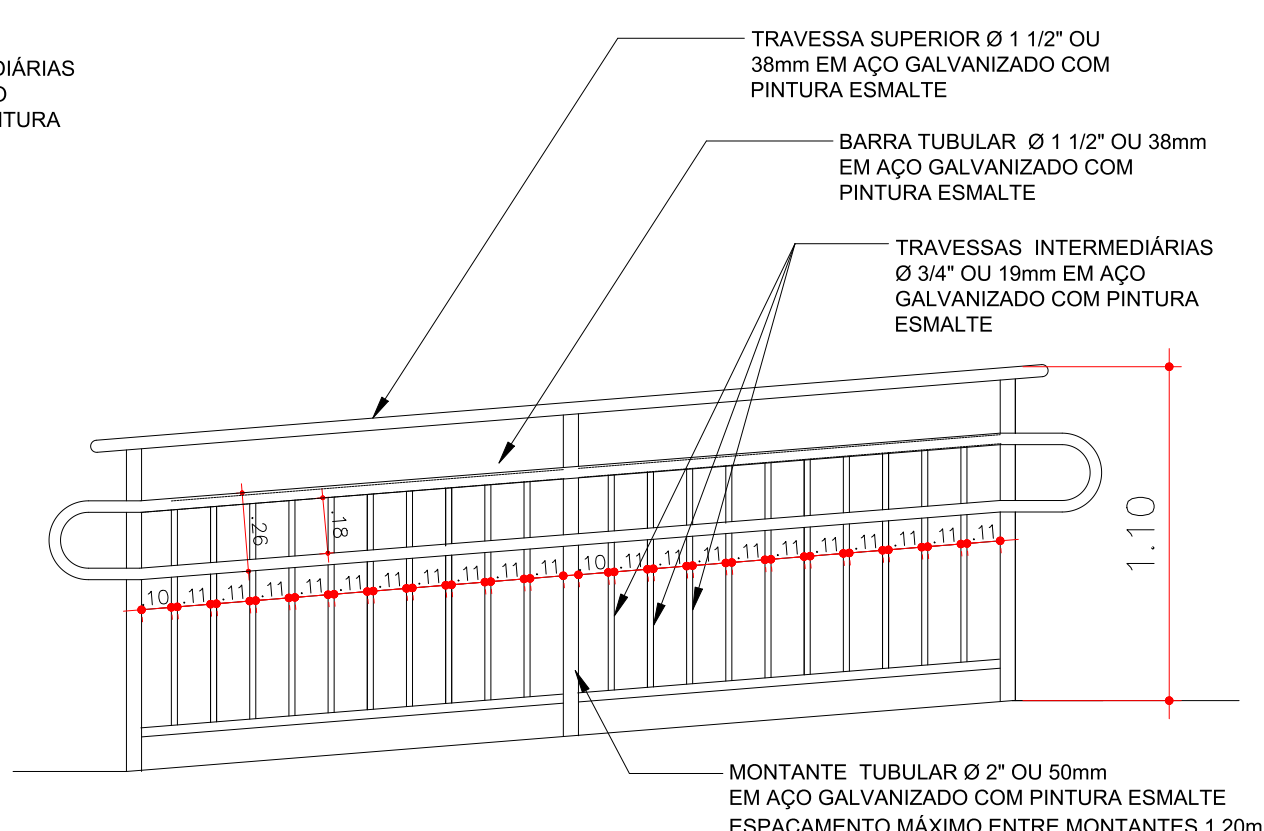

DETALHE DO GUARDA-CORPO COM CORRIMÃO EM RAMPAS SEM ESCALA

LEGENDA

- █ EXISTENTE
- █ CONSTRUIR
- █ DEMOLIR

- ALTERAÇÕES PARA ESC: 1:50 OU MAIOR
- 1 - 0.1 - 7
 - 2 - 0.2 - 7
 - 3 - 0.3 - 7
 - 4 - 0.4 - 7
 - 5 - 0.5 - 7
 - 6 - 0.6 - 7
 - 7 - 0.7 - 7

- ESC: 1:100 OU MENOR
- 1 - 0.1 - 7
 - 2 - 0.2 - 7
 - 3 - 0.3 - 7
 - 4 - 0.4 - 7
 - 5 - 0.5 - 7
 - 6 - 0.6 - 7
 - 7 - 0.7 - 7
 - 8 - 0.05 - 7
 - 9 - 0.1 - 9
 - 10 - 0.25 - 2
 - 11 - 0.15 - 40
 - 12 - 0.2 - 94
 - 13 - 0.2 - 147 - 30%
 - 14 - 0.4 - 160
 - 15 - 0.05 - 8
 - 16 - 0.13 NA PRÓPRIA COR

REVISÕES	
RO1	- Acrescento de informações em pisos e revestimentos, ajustes no implantação conforme levantamento topográfico, revisão geral das interferências. 24-05-2022

PREFEITURA MUNICIPAL DE LIMEIRA
SECRETARIA DE URBANISMO
DEPARTAMENTO DE PROJETOS E ORÇAMENTO

PROJETO EXECUTIVO DE ARQUITETURA

OBRA:	CAPS 3 - CENTRO DE ATENÇÃO PSICO SOCIAL		
SOLICITANTE:	SECRETARIA DE SAÚDE	PROP.:	MUNICÍPIO DE LIMEIRA
ENDEREÇO:	AV. ANA CAROLINA DE BARROS LEVY, 650 - CENTRO		
ASSUNTO:	DETALHES	ARQUIVO:	CAPSI-ARQ-PE-RO1
ESCALA:	INDICADA	ÁREA:	2.972,75 m ²
PROCESSO:	34663/2021	INSC. CAD.:	0473.044.000
AUTOR DO PROJETO:		FOLHA DA CIDADE:	003
		REVISÃO:	RO1
		DIRETOR DO DEPARTAMENTO:	
		FOLHA:	

ARQ. JULIANA TINTORI CAUJUBEX-426867-4 RRT/ART CARGO FUNÇÃO: 1071659 RRT/ART OBRA:	ARQ. MARCELO M. RIBEIRO CAUJUBEX-426867-6	09/09
---	--	--------------