


Planta de Modulação do Pavimento Terreo - Fiada 01
Escala 1:50

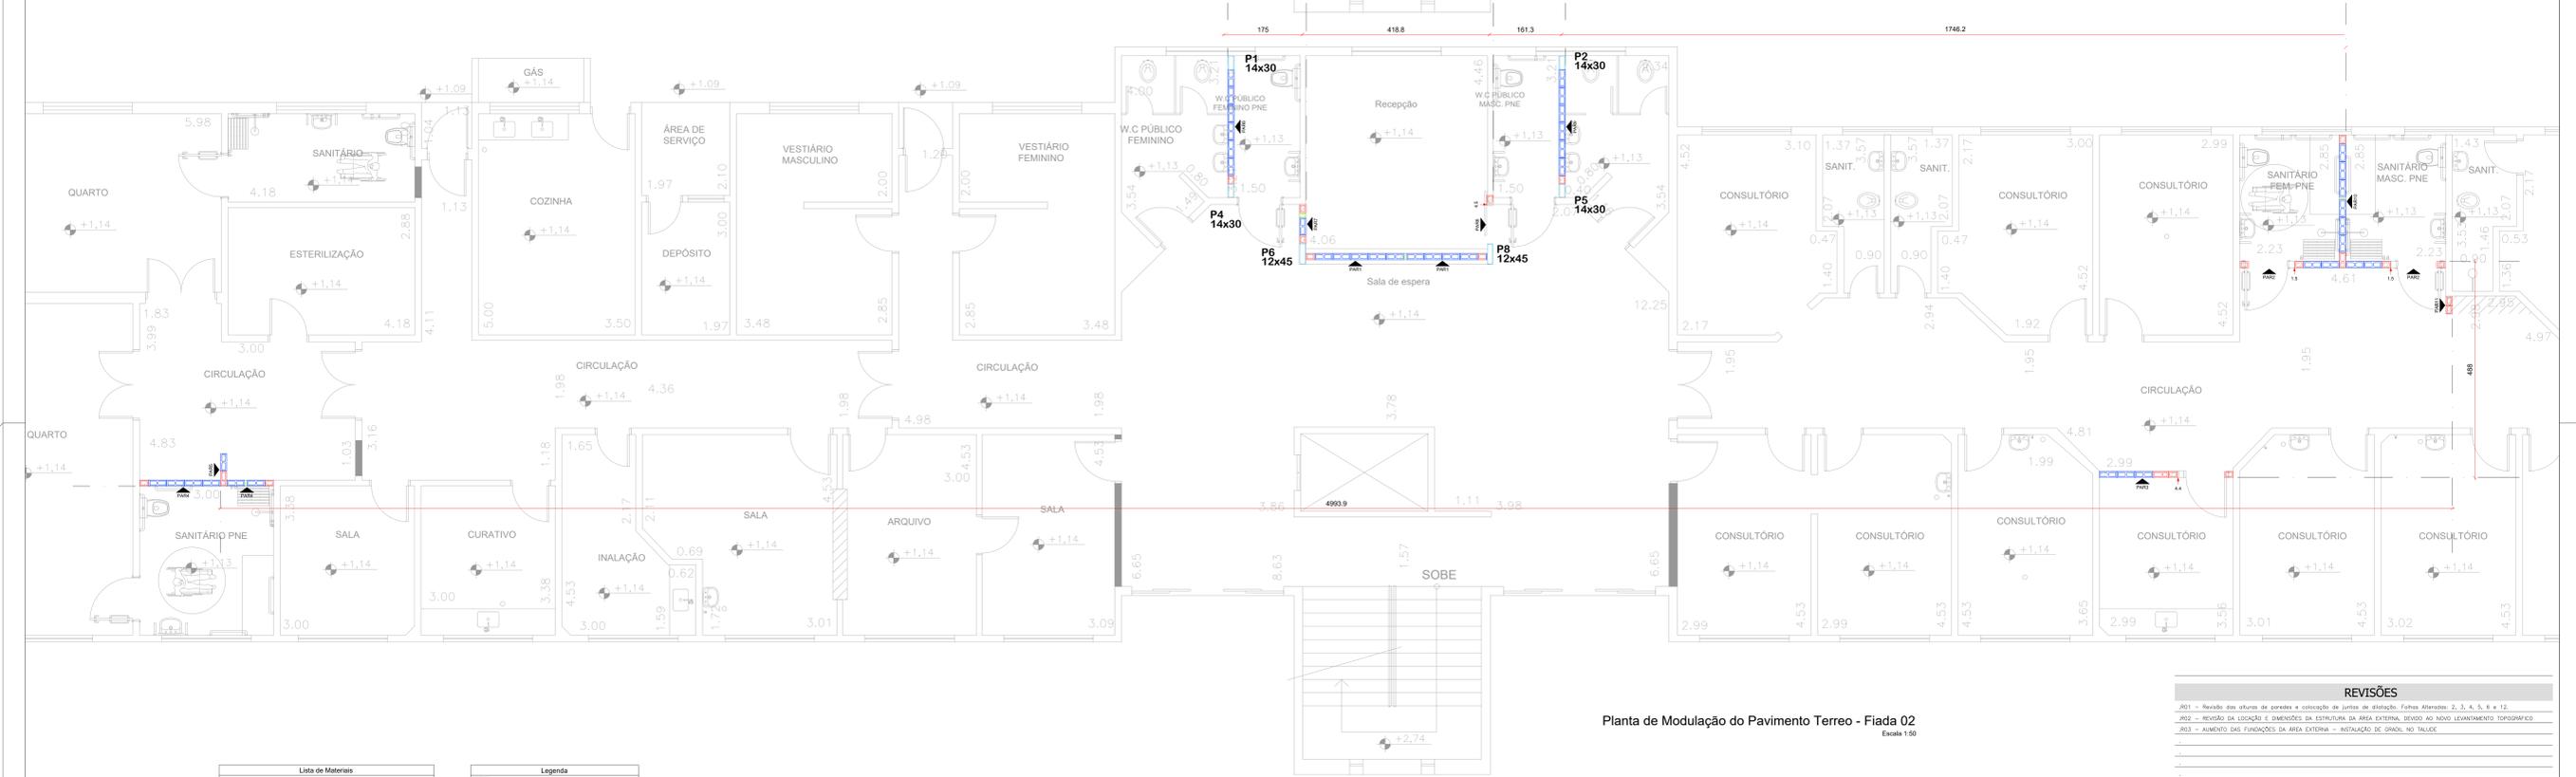

Planta de Modulação do Pavimento Terreo - Fiada 02
Escala 1:50

ALTERNATIVAS PARA ESC. 1:50 DO PAVIMENTO TERREO - PLAN. 01/01

- 1 - 1:50
- 2 - 1:50
Lista de Materiais	
Argamassas e Grausos	
Argamassa de assentamento	1,10 m ²
3MPa	
Grausos	1,46 m ²
20MPa	
Armasuras	
Aço CA50	112,56 m
10,0	
Blocos de concreto (Classe B)	
Família 14x30x19 (40MPa)	
Canalata (14x30x19)	64 pçs
Contratamento "L" (14x34x19)	19 pçs
Contratamento "T" (14x34x19)	19 pçs
Contratamento "T" (14x34x19)	19 pçs
Contratamento compensador (14x24x19)	15 pçs
Itrelino (14x30x19)	525 pçs
Meio Canalata (14x19x19)	3 pçs
Meio bloco (14x19x19)	145 pçs
Passilha (14x04x19)	52 pçs
Passilha (14x09x19)	15 pçs

Legenda	
[Símbolo]	Interio (14x30x19)
[Símbolo]	Meio bloco (14x19x19)
[Símbolo]	Contratamento "L" (14x34x19)
[Símbolo]	Contratamento "T" (14x34x19)
[Símbolo]	Contratamento compensador (14x24x19)
[Símbolo]	Canalata (14x30x19)
[Símbolo]	Meio canalata (14x19x19)
[Símbolo]	Passilha (14x04x19)
[Símbolo]	Passilha (14x09x19)

Resumo do aço				
ACQ	DIAM	C TOTAL	QUANT • 10%	PESO • 10%
CA50	10,0	112,56	10	74,9

Área de forma = 3,58 m²

REVISÕES

- REV.01 - Revisão das alturas de paredes e construção de lajes de distribuição. Folha Alteração: 2, 3, 4, 5, 6 e 12.
- REV.02 - REVISÃO DA LIGAÇÃO E DIMENSÕES DA ESTRUTURA DA ÁREA EXTERNA, SENDO AO NOVO LEVANTAMENTO TOPOGRÁFICO
- REV.03 - AUMENTO DAS FUNDAÇÕES DA ÁREA EXTERNA - INSTALAÇÃO DE GRADIS NO TALUDE

PREFEITURA MUNICIPAL DE LIMEIRA
SECRETARIA DE URBANISMO
DEPARTAMENTO DE PROJETOS

PROJETO ESTRUTURAL

OBRA: CAPS 3 - CENTRO DE ATENÇÃO PSICO-SOCIAL

SOLICITANTE: SECRETARIA DE SAÚDE PROJ: MUNICÍPIO DE LIMEIRA

ENDEREÇO: AV. ANA CAROLINA DE BARROS LEVY, 650 - CENTRO

ASSUNTO: 2ª E 4ª FIADAS PAV. TERREO ARQUIVO: CAPS-EST-SO-CO-SAV-SM-PE-RO3

ESCALA: 1:50 ÁREA: 1634,11 m² DATA: 05/2022 DESENHISTA: PAULO

PROCESSO: 34665/2021 INSC. CAD.: 0473.044.000 FOLHA DA CIDADE: 003 REVISÃO: 003

AUTOR DO PROJETO: ENGR. PAULO HENRIQUE DE OLIVEIRA JR. ARQ. MARCELO M. RIBEIRO

CAUQUEIA: 506.145.3478/0 CAE: A25897-6

REVISÃO: PAULO HENRIQUE DE OLIVEIRA JR. ARQ. MARCELO M. RIBEIRO

CAUQUEIA: 506.145.3478/0 CAE: A25897-6