




PLANTA DE PERGOLADO
ESCALA:1/50

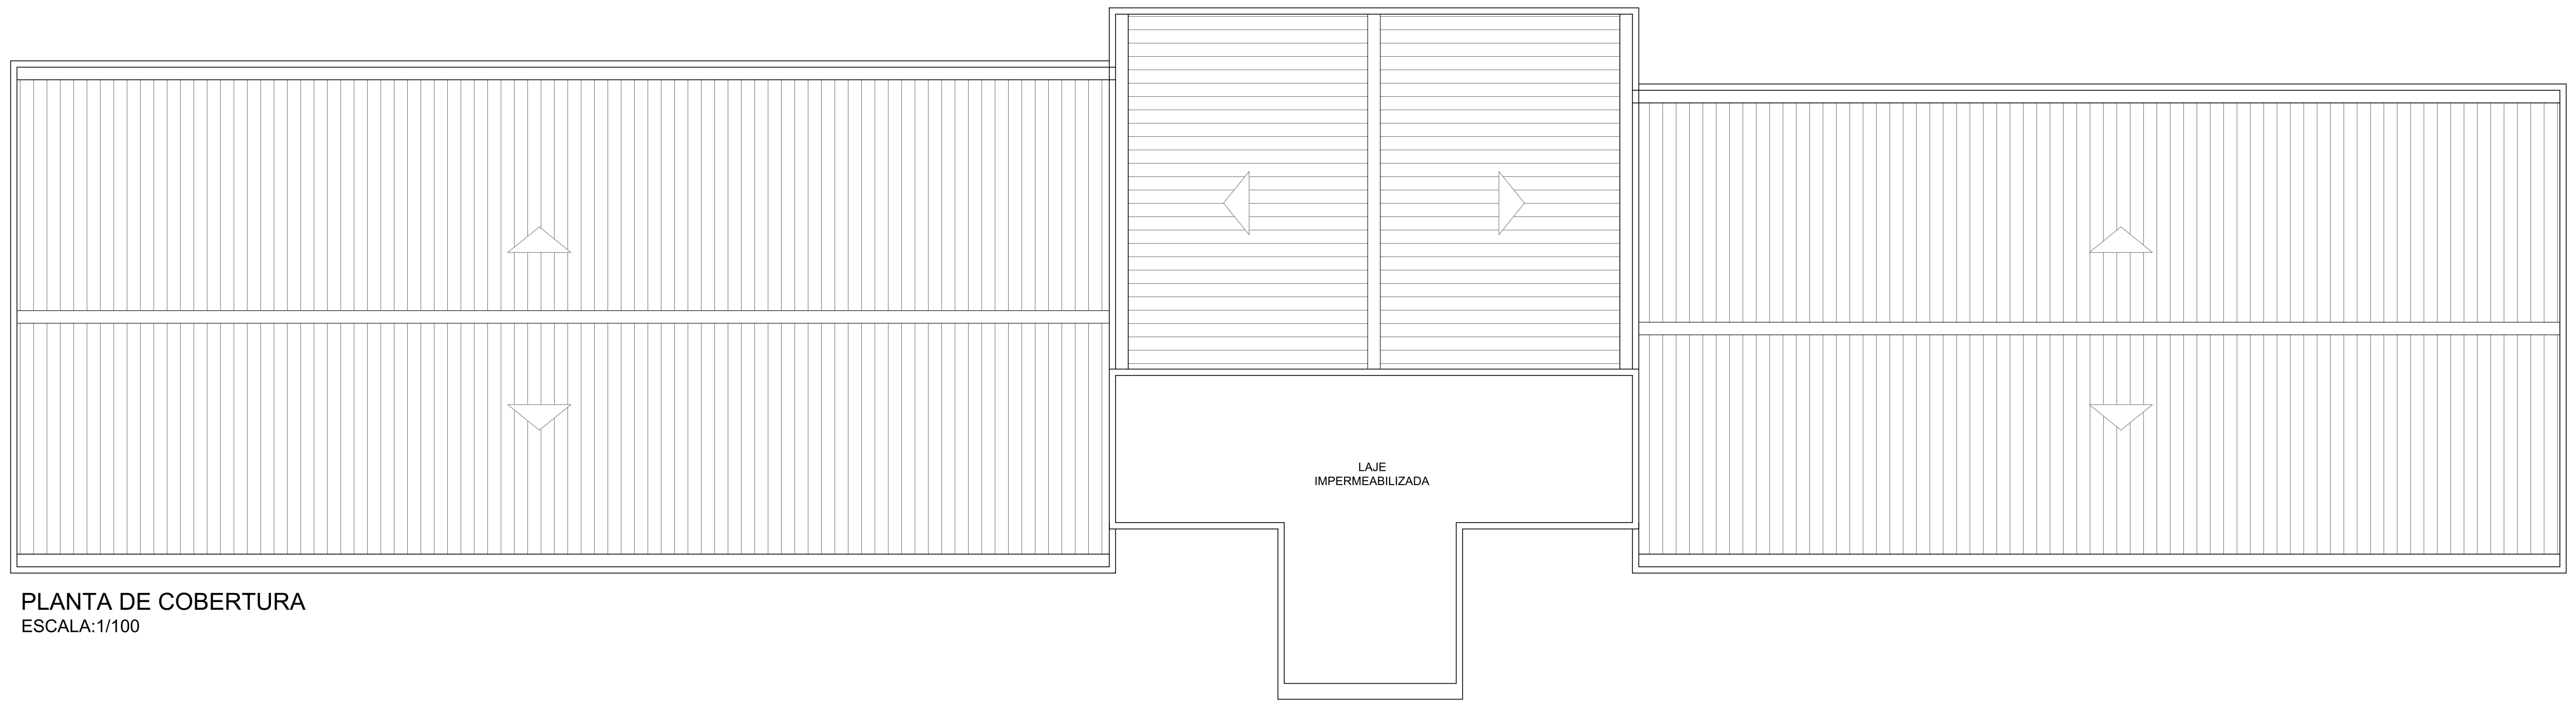


PLANTA DE COBERTURA
ESCALA:1/100

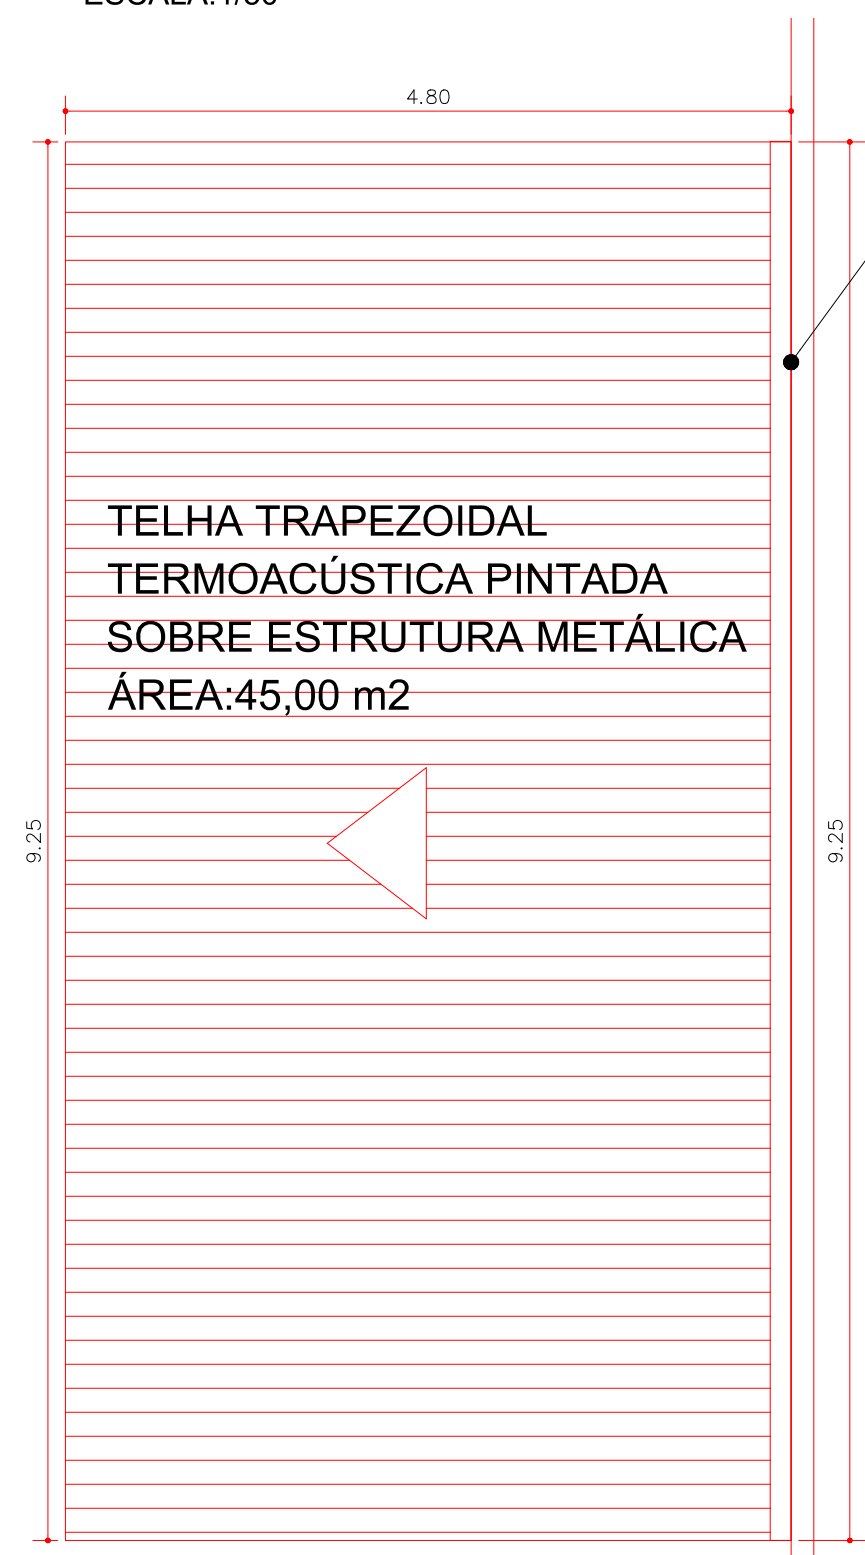

PLANTA DE COBERTURA
DA ÁREA DE DESCANÇO
ESCALA:1/50

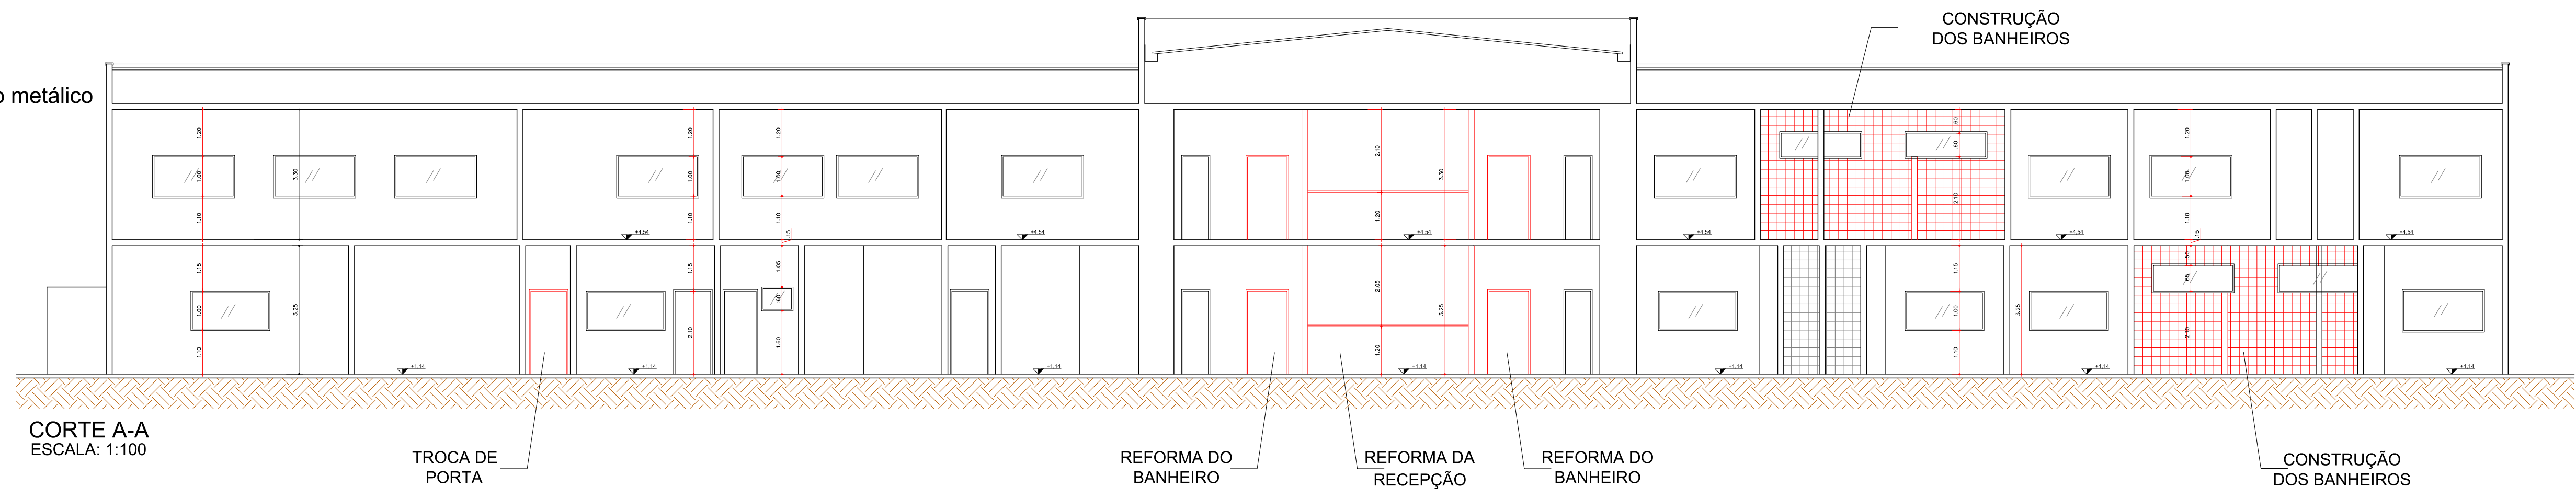

CORTE A-A
ESCALA: 1:100

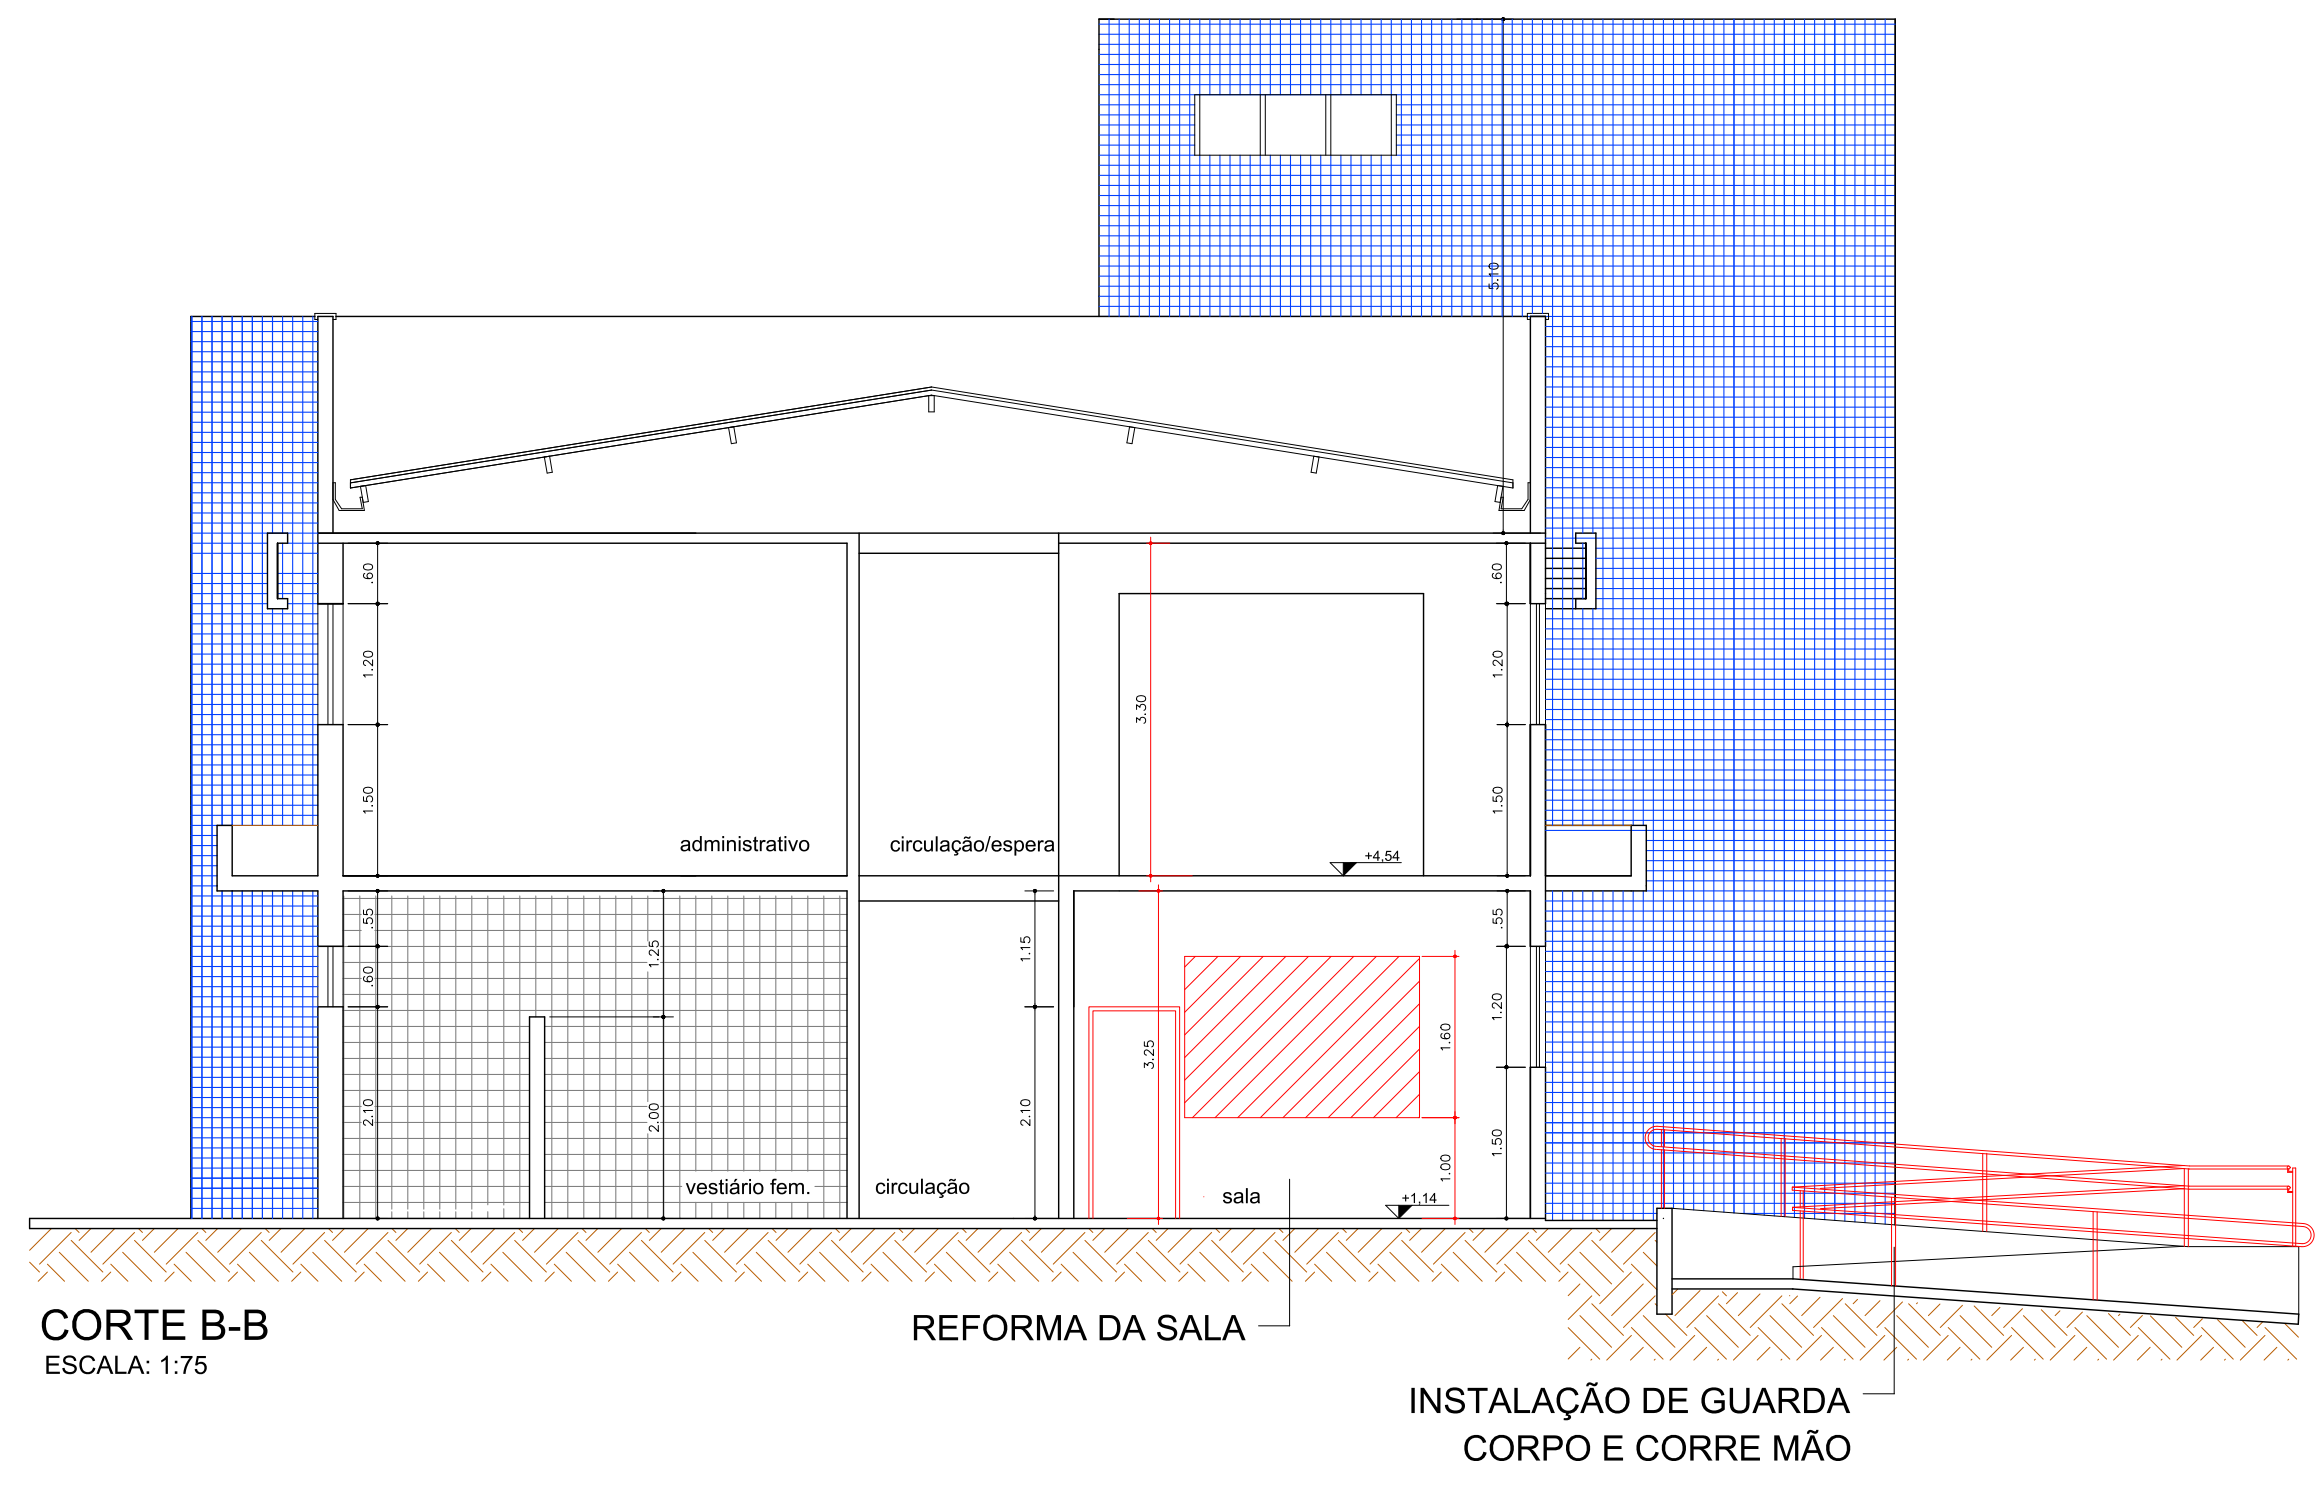

CORTE B-B
ESCALA: 1:75

ALTERAÇÕES PARA
ESC. 1:50 OU MAIOR
COR - ESP - PLOT
1 - 0.1 - 7
2 - 0.2 - 7
3 - 0.3 - 7
4 - 0.4 - 7
5 - 0.5 - 7
6 - 0.6 - 7
7 - 0.7 - 7
8 - 0.8 - 7

ESC. 1:100 OU MENOR
COR - ESP - PLOT
1 - 0.1 - 7
2 - 0.2 - 7
3 - 0.3 - 7
4 - 0.4 - 7
5 - 0.5 - 7
6 - 0.6 - 7
7 - 0.7 - 7
8 - 0.8 - 7
9 - 0.1 - 9
10 - 0.25 - 2
11 - 0.15 - 40
12 - 0.2 - 94
13 - 0.2 - 147 - 30%
14 - 0.4 - 160
15 - 0.05 - 8
16 - 0.13 NA PRÓPRIA COR

LEGENDA

EXISTENTE
CONSTRUIR
DEMOLIR

REVISÕES

R01 - Acreditação de informações em pisos e revestimentos, ajustes na implantação conforme levantamento topográfico, revisão geral das interferências. 24-05-2022

PREFEITURA MUNICIPAL DE LIMEIRA
SECRETARIA DE URBANISMO
DEPARTAMENTO DE PROJETOS E ORÇAMENTO
PROJETO EXECUTIVO DE ARQUITETURA

OBRA: CAPS 3 - CENTRO DE ATENÇÃO PSICO SOCIAL		PROP.: MUNICÍPIO DE LIMEIRA	
SOLICITANTE: SECRETARIA DE SAÚDE		ENDEREÇO: AV. ANA CAROLINA DE BARROS LEVY, 650 - CENTRO	
ASSUNTO: DETALHES E CORTES		ARQUIVO: CAPSI-ARQ-PE-R01	
ESCALA: INDICADA	ÁREA: 2.972,75 m ²	DATA: Jan/2022	DESENHISTA: EDUARDO
PROCESSO: 34663/2021	INSC. CAD.: 0473.044.000	FOLHA DA CIDADE: 003	REVISÃO: R01
AUTOR DO PROJETO:	DIRETOR DO DEPARTAMENTO:	FOLHA:	
ARQ. JULIANA TINTORI CAUCRCA: A26867-4 RRT/ART CARGO FUNÇÃO: 1071659 RRT/ART OBRA:	ARQ. MARCELO M. RIBEIRO CAU: A26897-6	07/09	