

Planta de Modulação do Pavimento Superior - Fiada 01

Escala 1:75

Lista de Materiais

Argamassas e Concreto	
Argamassa de assentamento 3MPa	1.15 m³
Graute 20MPa	1.38 m³
Armaduras	
Aço CA50 10.0	28.55 m
Blocos de concreto (Classe B)	
Família 14x39x19 (4MPa)	
Canaleta (14x39x19)	19 pc
Inteiro (14x39x19)	60 pc
Meio Canaleta (14x19x19)	2 pc
Meio bloco (14x19x19)	31 pc
Pastilha (14x04x19)	14 pc
Pastilha (14x09x19)	15 pc
Blocos de concreto celular	
Família 15x60x30	
Inteiro (15x60x30)	218 pc

Legenda

[Symbol]	Inteiro (14x39x19)
[Symbol]	Meio bloco (14x19x19)
[Symbol]	Contrafiamento "L" (14x34x19)
[Symbol]	Contrafiamento compensador (14x24x19)
[Symbol]	Canaleta (14x39x19)
[Symbol]	Meio canaleta (14x19x19)
[Symbol]	Pastilha (14x04x19)
[Symbol]	Pastilha (14x09x19)


Legenda

[Symbol]	Inteiro (15x60x30)
----------	--------------------

Resumo do aço

AÇO	DIAM (mm)	C.TOTAL (m)	QUANT + 10% (Barras)	PESO + 10% (kg)
CA50	10.0	28.6	3	19.4

Área de forma = 10.59 m²

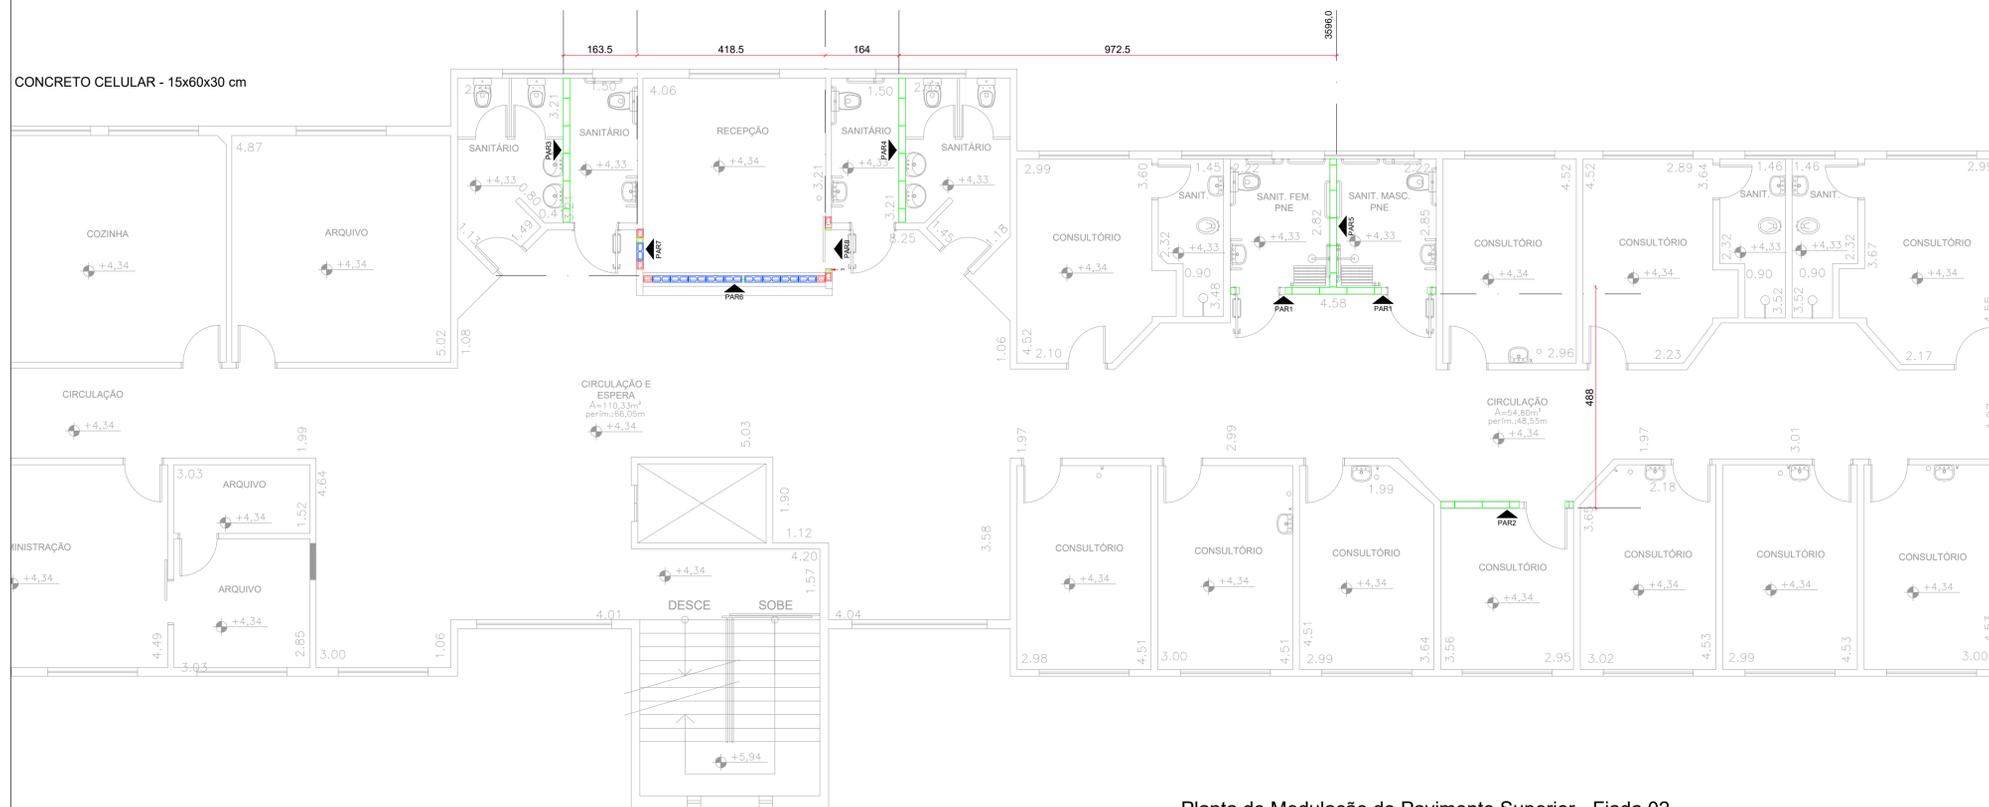

Planta de Modulação do Pavimento Superior - Fiada 02

Escala 1:75

ALTERAÇÕES PARA ESC: 1:50 OU MAIOR
COR - ESP - PLOT
■ 3-0.35-7
■ 4-0.3-7
■ 5-0.6-7
■ 6-0.8-7

ESC: 1:100 OU MENOR
COR - ESP - PLOT
■ 1-0.1-7
■ 2-0.2-7
■ 3-0.3-7
■ 4-0.4-7
■ 5-0.5-7
■ 6-0.6-7
■ 7-0.1-7
■ 8-0.05-7
■ 9-0.1-9
■ 40-0.25-2
■ 41-0.15-40
■ 94-0.2-94
■ 147-0.2-147-30%
■ 160-0.4-160
■ 254-0.05-8
□ DEMAIS: 0.13 NA PRÓPRIA COR

REVISÕES

- .R01 - Revisão das alturas de paredes e colocação de juntas de dilatação. Folhas Alteradas: 2, 3, 4, 5, 6 e 12.
- .R02 - REVISÃO DA LOCAÇÃO E DIMENSÕES DA ESTRUTURA DA ÁREA EXTERNA, DEVIDO AO NOVO LEVANTAMENTO TOPOGRÁFICO
- .R03 - AUMENTO DAS FUNDAÇÕES DA ÁREA EXTERNA - INSTALAÇÃO DE GRADIL NO TALUDE



PREFEITURA MUNICIPAL DE LIMEIRA
SECRETARIA DE URBANISMO
DEPARTAMENTO DE PROJETOS

PROJETO ESTRUTURAL

OBRA: CAPS 3 - CENTRO DE ATENÇÃO PSICO-SOCIAL

SOLICITANTE: SECRETARIA DE SAÚDE	PROP: MUNICÍPIO DE LIMEIRA
ENDERECO: AV. ANA CAROLINA DE BARROS LEVY, 650 - CENTRO	
ASSUNTO: PAGINAÇÃO PAV. SUPERIOR	ARQUIVO: CAPSI-EST-SCO-SAV-SMT-PE-R03
ESCALA: -	ÁREA: 1634,11 m²
PROCESSO: 34663/2021	INSC. CAD.: 0473.044.000
	DATA: 05/2022
	DESENHISTA: PAULO
	FOLHA DA CIDADE: 003
	REVISÃO: R03
AUTOR DO PROJETO:	DIRETOR DO DEPARTAMENTO:
	FOLHA:
ENG. PAULO HENRIQUE DE OLIVEIRA JR. CAU/CREA: 506.145.3478/D RRT/ART CARGO FUNÇÃO: 28027230172048486 RRT/ART OBRA: -	ARQ. MARCELO M. RIBEIRO CAU: A26897-6