



DETALHE 02
 QUT VUUAUCP7UUAZOT QPUUAZED
 esc 1:25

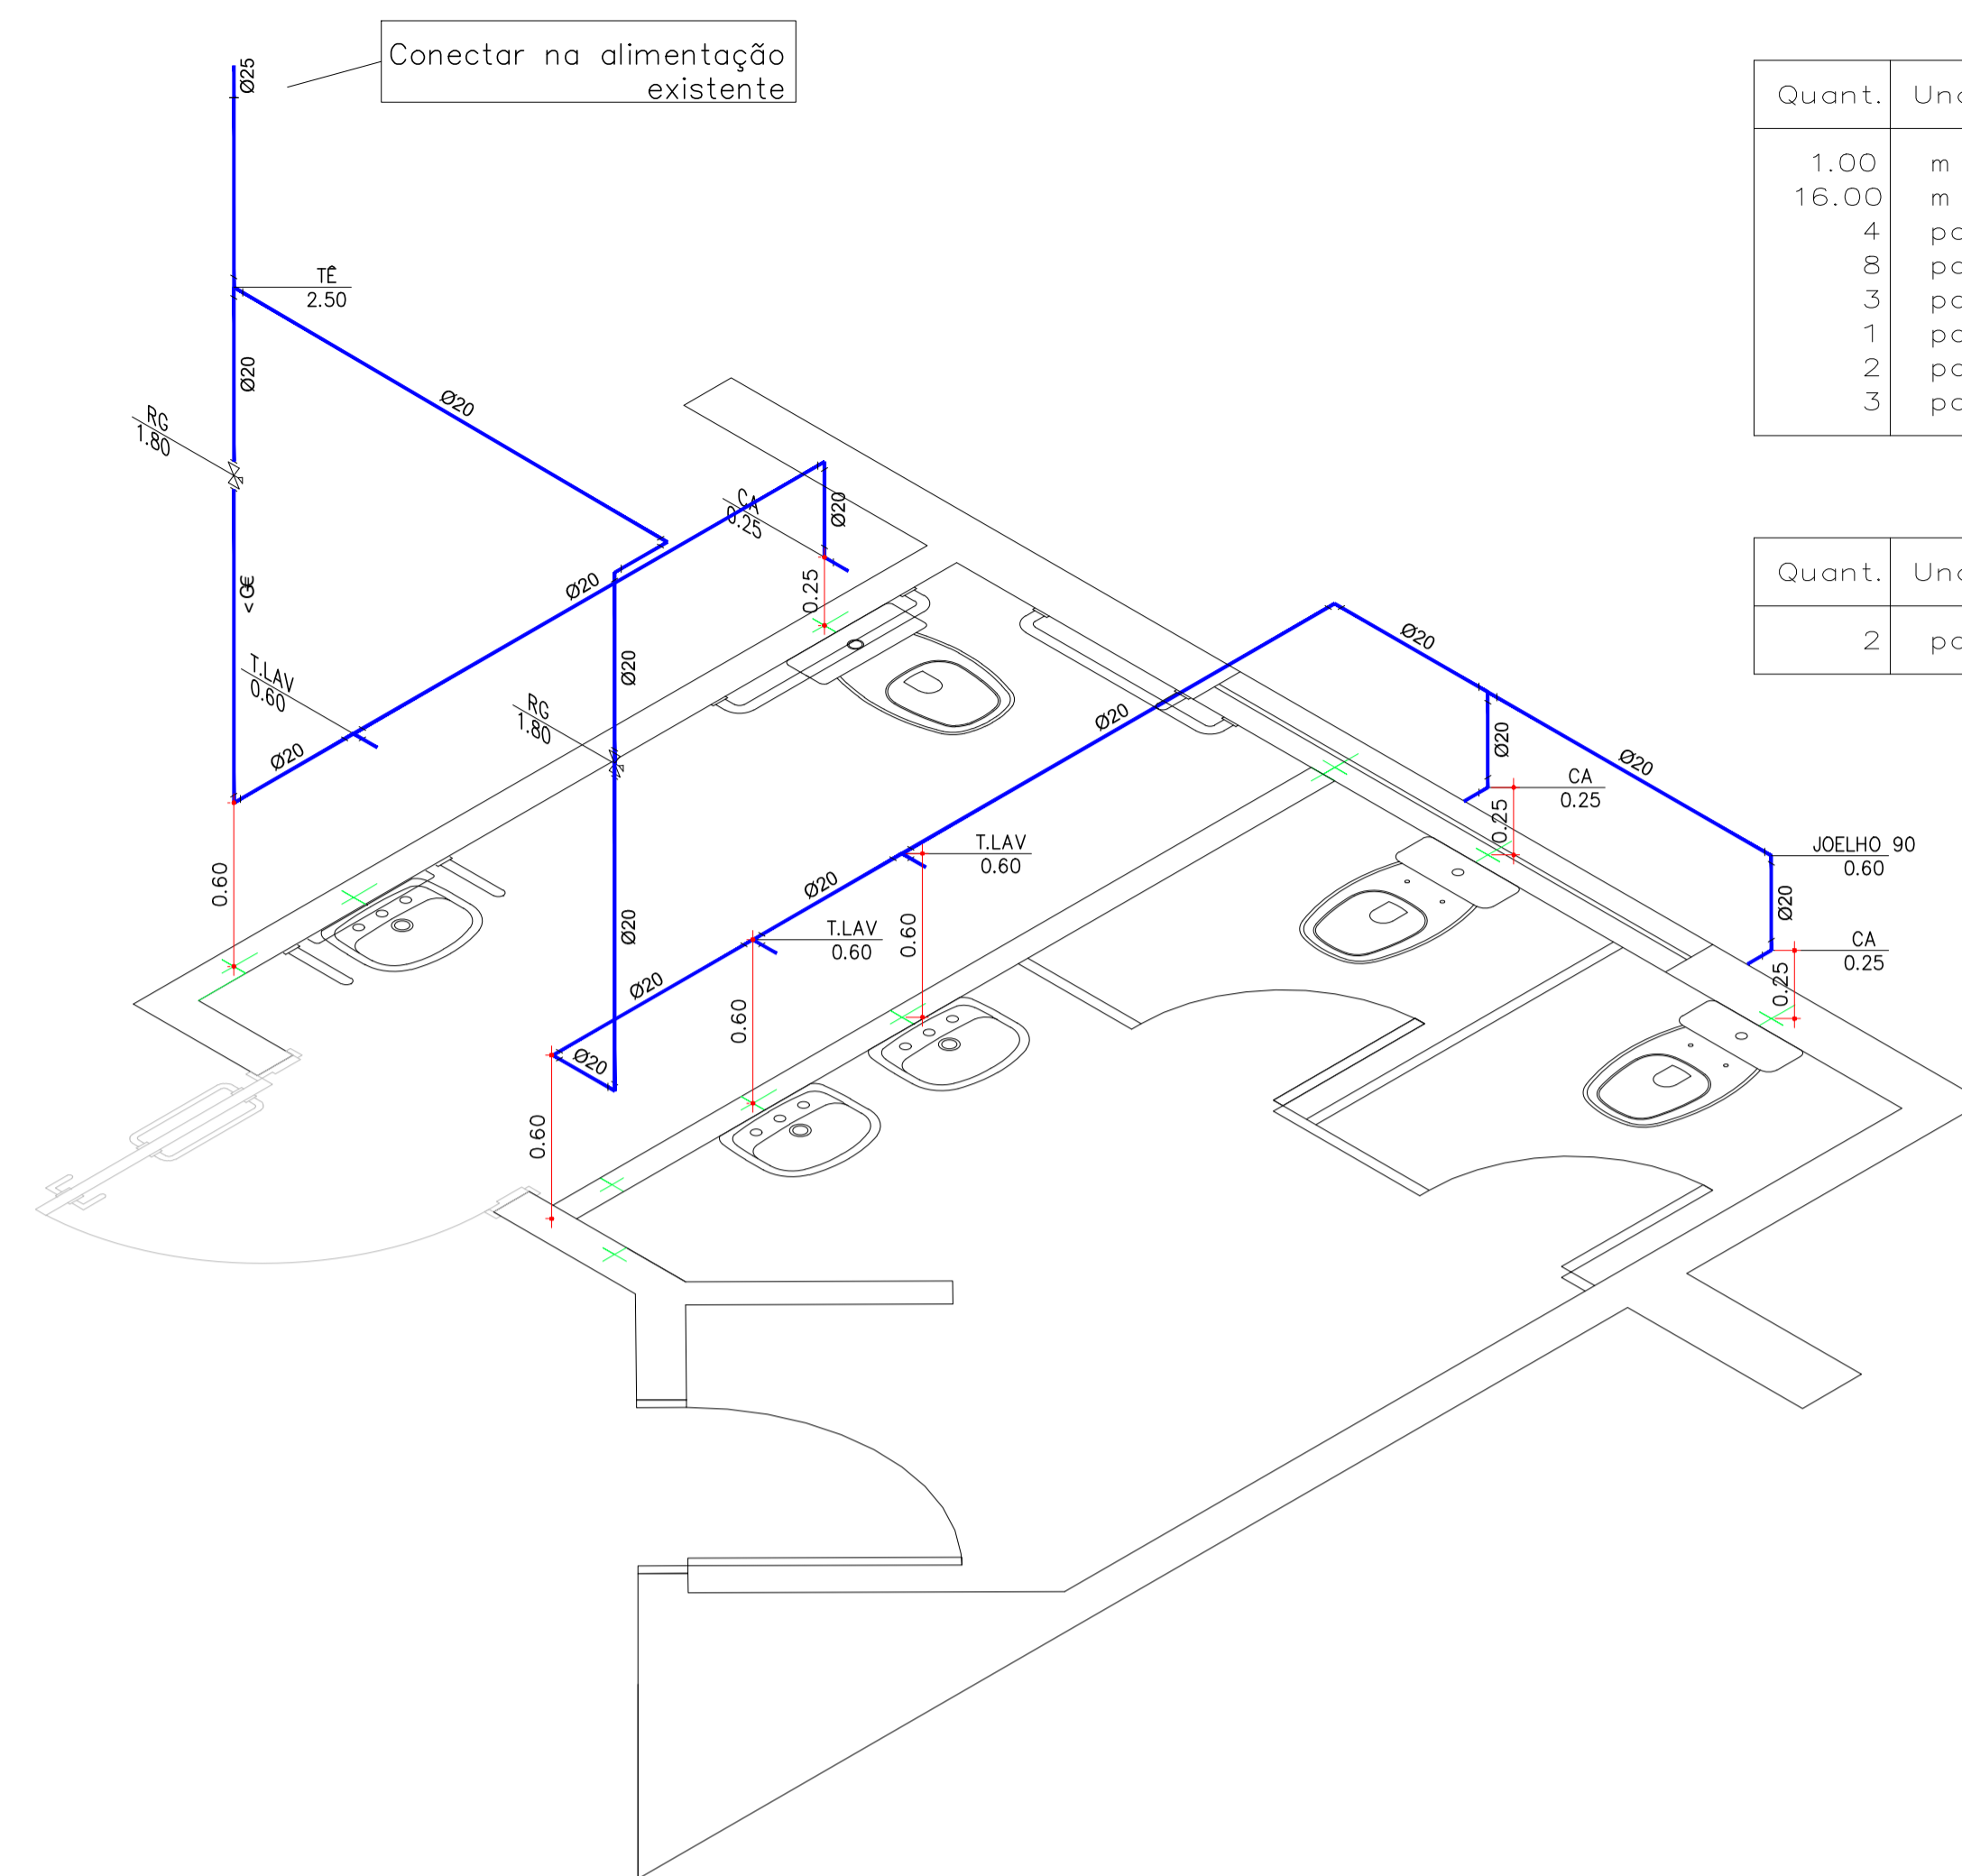

Quant.	Und.	Dimensão	Descrição
1.00	m	25mm	Tubo PVC Soldável marrom (NBR 5648/pe CP19)
16.00	m	20mm	Tubo PVC Soldável marrom (NBR 5648/pe CP19)
4	pc	20mmx1/2"	Adaptador soldável curto bolsa e rosca
8	pc	20mm	Joelho 90
3	pc	20mmx1/2"	Joelho 90 com bucha de latão
1	pc	20mm	Luva
2	pc	20mm	Tê
3	pc	20mmx1/2"	Tê c/bucha de latão na bolsa central

— Registros,Valv.,Hid —

Quant.	Und.	Dimensão	Descrição
2	pc	1/2"	Registro de Gaveta base

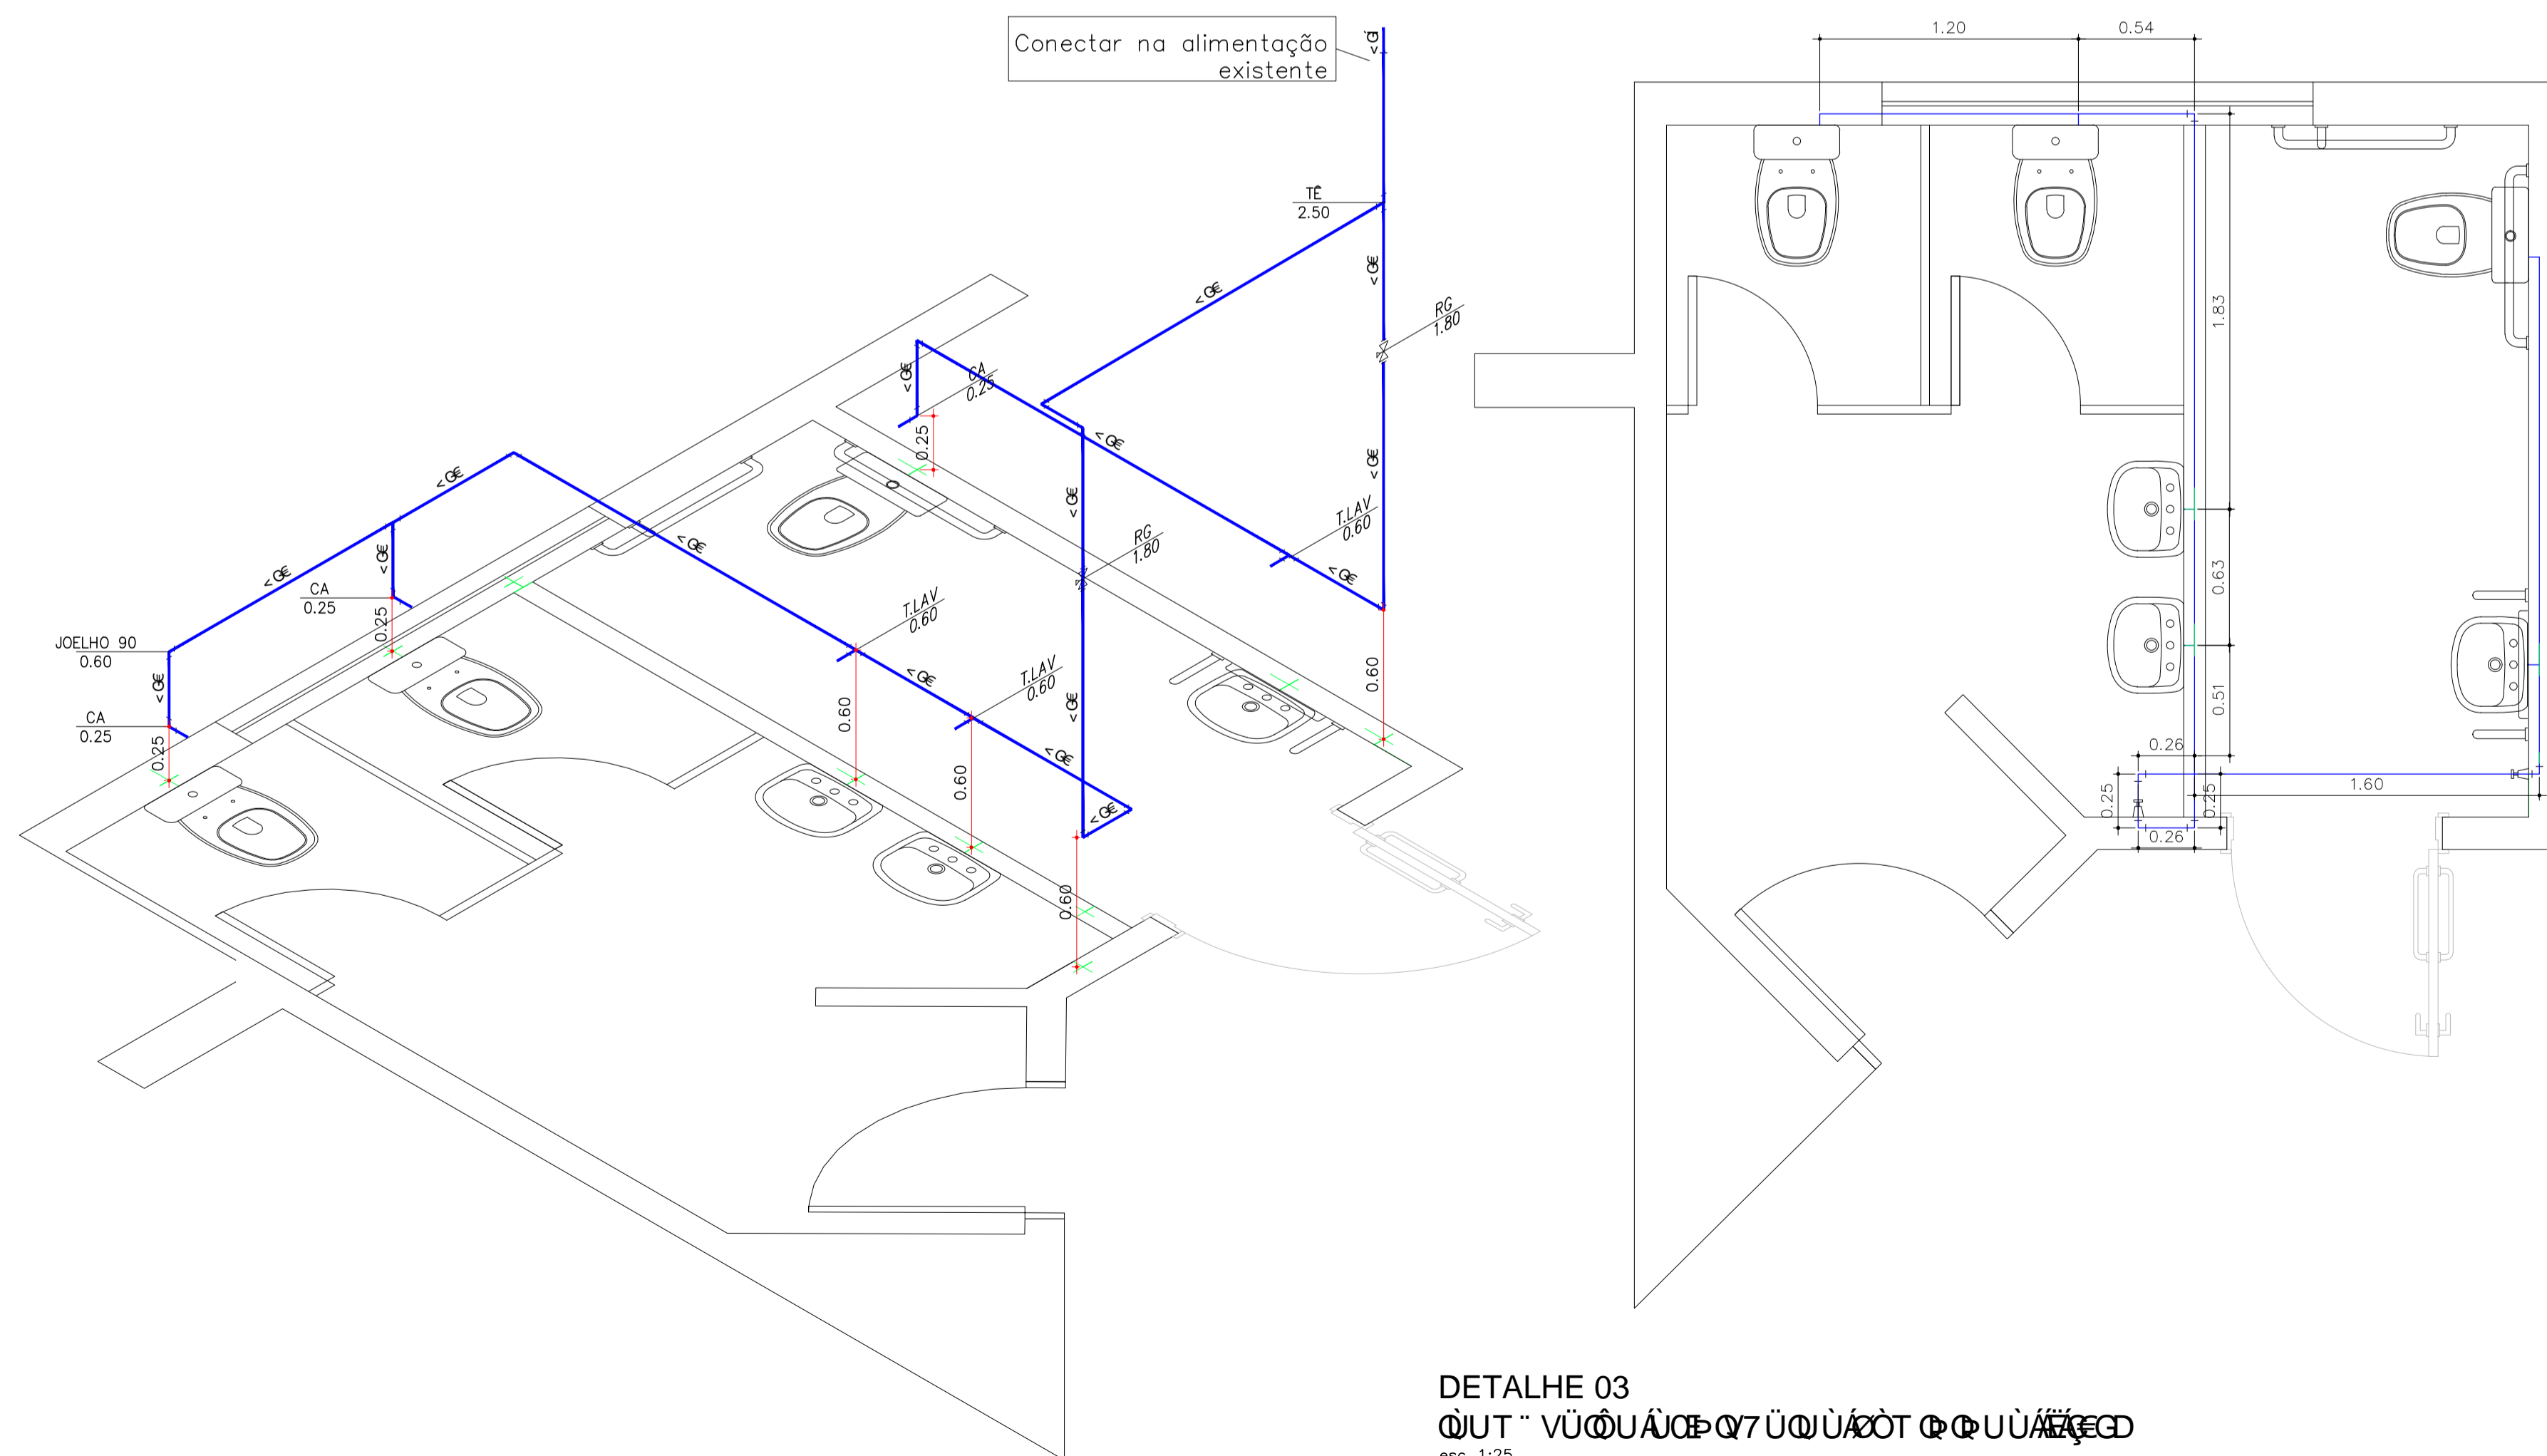

DETALHE 03
 QUT VUUAUCP7UUAZOT QPUUAZED
 esc 1:25

Quant.	Und.	Dimensão	Descrição
1.00	m	25mm	Tubo PVC Soldável marrom (NBR 5648/pe CP19)
16.00	m	20mm	Tubo PVC Soldável marrom (NBR 5648/pe CP19)
4	pc	20mmx1/2"	Adaptador soldável curto bolsa e rosca
8	pc	20mm	Joelho 90
3	pc	20mmx1/2"	Joelho 90 com bucha de latão
1	pc	20mm	Luva
2	pc	20mm	Tê
3	pc	20mmx1/2"	Tê c/bucha de latão na bolsa central

— Registros,Valv.,Hid —

Quant.	Und.	Dimensão	Descrição
2	pc	1/2"	Registro de Gaveta base

04FF5&0C1D5F5
 ESC. 1:50 OU MAIOR
 COR - ESP - PLOT
 1 - 0.1 - 7
 2 - 0.2 - 7
 3 - 0.3 - 7
 4 - 0.4 - 7
 5 - 0.5 - 7
 6 - 0.6 - 7
 7 - 0.1 - 7
 8 - 0.05 - 7
 9 - 0.1 - 9
 40 - 0.25 - 2
 41 - 0.15 - 40
 84 - 0.2 - 84
 147 - 0.2 - 147 - 30%
 160 - 0.4 - 160
 254 - 0.05 - 8
 DEMAIS: 0.15 NA
 (D)DF-6 7CF

ESC. 1:100 OU MENOR
 COR - ESP - PLOT
 1 - 0.1 - 7
 2 - 0.2 - 7
 3 - 0.3 - 7
 4 - 0.4 - 7
 5 - 0.5 - 7
 6 - 0.6 - 7
 7 - 0.1 - 7
 8 - 0.05 - 7
 9 - 0.1 - 9
 40 - 0.25 - 2
 41 - 0.15 - 40
 84 - 0.2 - 84
 147 - 0.2 - 147 - 30%
 160 - 0.4 - 160
 254 - 0.05 - 8
 DEMAIS: 0.15 NA
 (D)DF-6 7CF

F0J-CÈ9G

.R01 - Substituição de sala de inalação por WC e revisão da instalação no Jardim, devido ao novo levantamento topográfico


PREFEITURA MUNICIPAL DE LIMEIRA
 SECRETARIA DE URBANISMO
 DEPARTAMENTO DE PROJETOS E ORÇAMENTO

INSTALAÇÕES HIDRÁULICO-SANITÁRIAS

OBRA: 75DG799BFC 89 5HBUC DG-7C AC7-5&L1 b"

SOLICITANTE: SECRETARIA DE SAÚDE PROP.: MUNICÍPIO DE LIMEIRA

EBR8F9AC: AV. ANA CAROLINA DE BARROS LEVY, 650 - CENTRO ARQUIVO: CAPSI-HID-HAG-PE-R01

ASSUNTO: 8 1 5 F 5 1 H P F 9 C DESENHISTA: FABIO

ESCALA: INDICADA AFRES: VIDE ARQ. DATA: MAIO/2022 FOLHA DA CIDADE: 003 F0J-CÈC: R01

PROCESSO: 34663/2021 INSC. CAD.: 0473.044.000 AUTOR DO PROJETO: DIRETOR DO DEPARTAMENTO: FOLHA:

ENG. FABIO J. DE JESUS ARQ. MARCELO M. RIBEIRO **02/06**
 CAU/CREA: 5063585204 CAU: A26897-6
 FFHGFH79F; C:1 BUC; 28027230220805148
 RBT/ART OBRA: