




DET. DO ENCHIMENTO DO PISO VERIFICAR FOLHAS CIV 05, 06, 07 E 08/11 escala 1:30

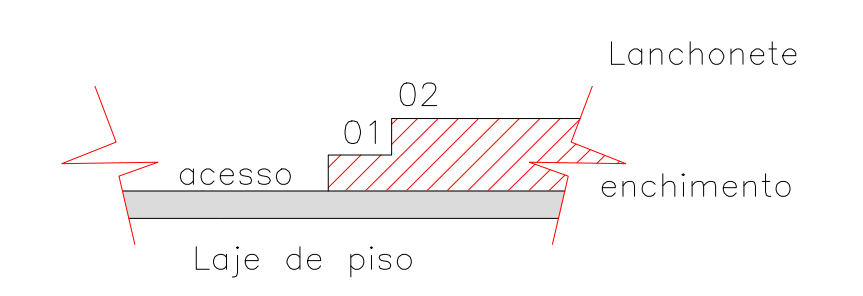

DET. 01-CORTE VERIFICAR FOLHAS CIV06 E 07/11 escala 1:50

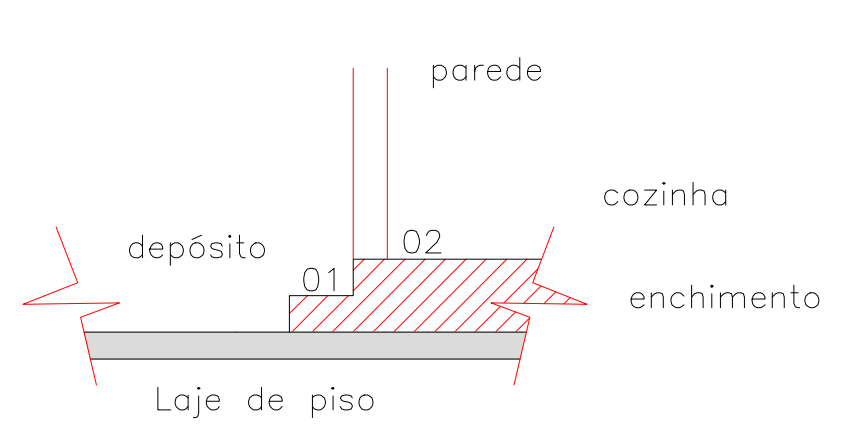

DET. 02-CORTE VERIFICAR FOLHAS CIV06 E 07/11 escala 1:50

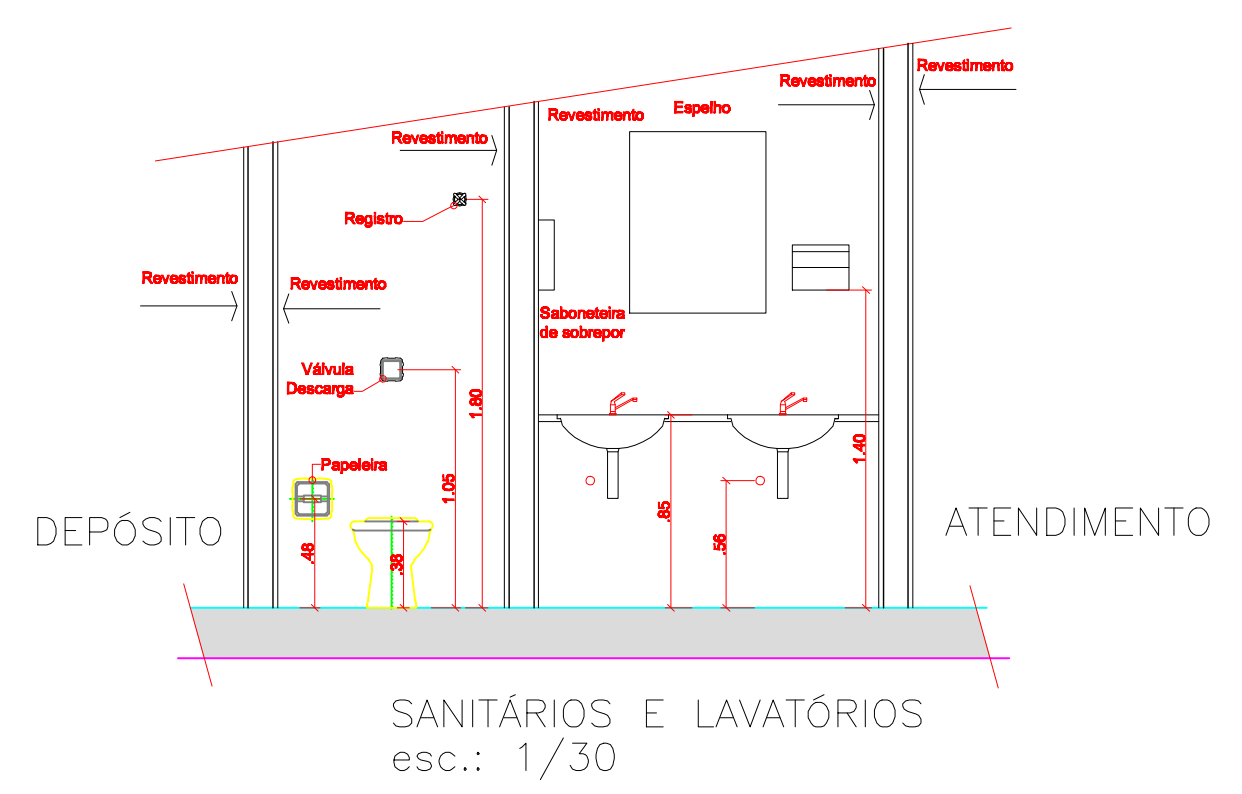


EMPRESA DE DESENVOLVIMENTO DE LIMEIRA S/A. - EMDL "em liquidação"

OBRA	TERMINAL RODoviÁRIO
LOCAL	RUA BARÃO DE CAMPINAS - LIMEIRA - SP
ÁREA TÉCNICA	CONSTRUÇÃO CIVIL
TÍTULO	PAVIMENTO SUPERIOR SITUÇÃO PROPOSTA REFORMA NA LANCHONETE
ESCALA	DATA
	30/10/2017
FOLHA	ANEXO-5

REF.	DE	PORTAS
P1	0,70	2,10 06
P3	0,80	2,10 02
*P3	0,80	2,10 01

OBS.: Os cabilhos removidos, serão reservados com segurança para posterior instalações.
P1 - Porta de alumínio c/ veneziana, cor branca e trava interna e magnética.
P3 - Porta de alumínio c/ veneziana, cor branca e fechadura.
*P3- Porta de alumínio para o depósito pav. térreo. (VER ANEXO 01)

SITUAÇÃO PROPOSTA

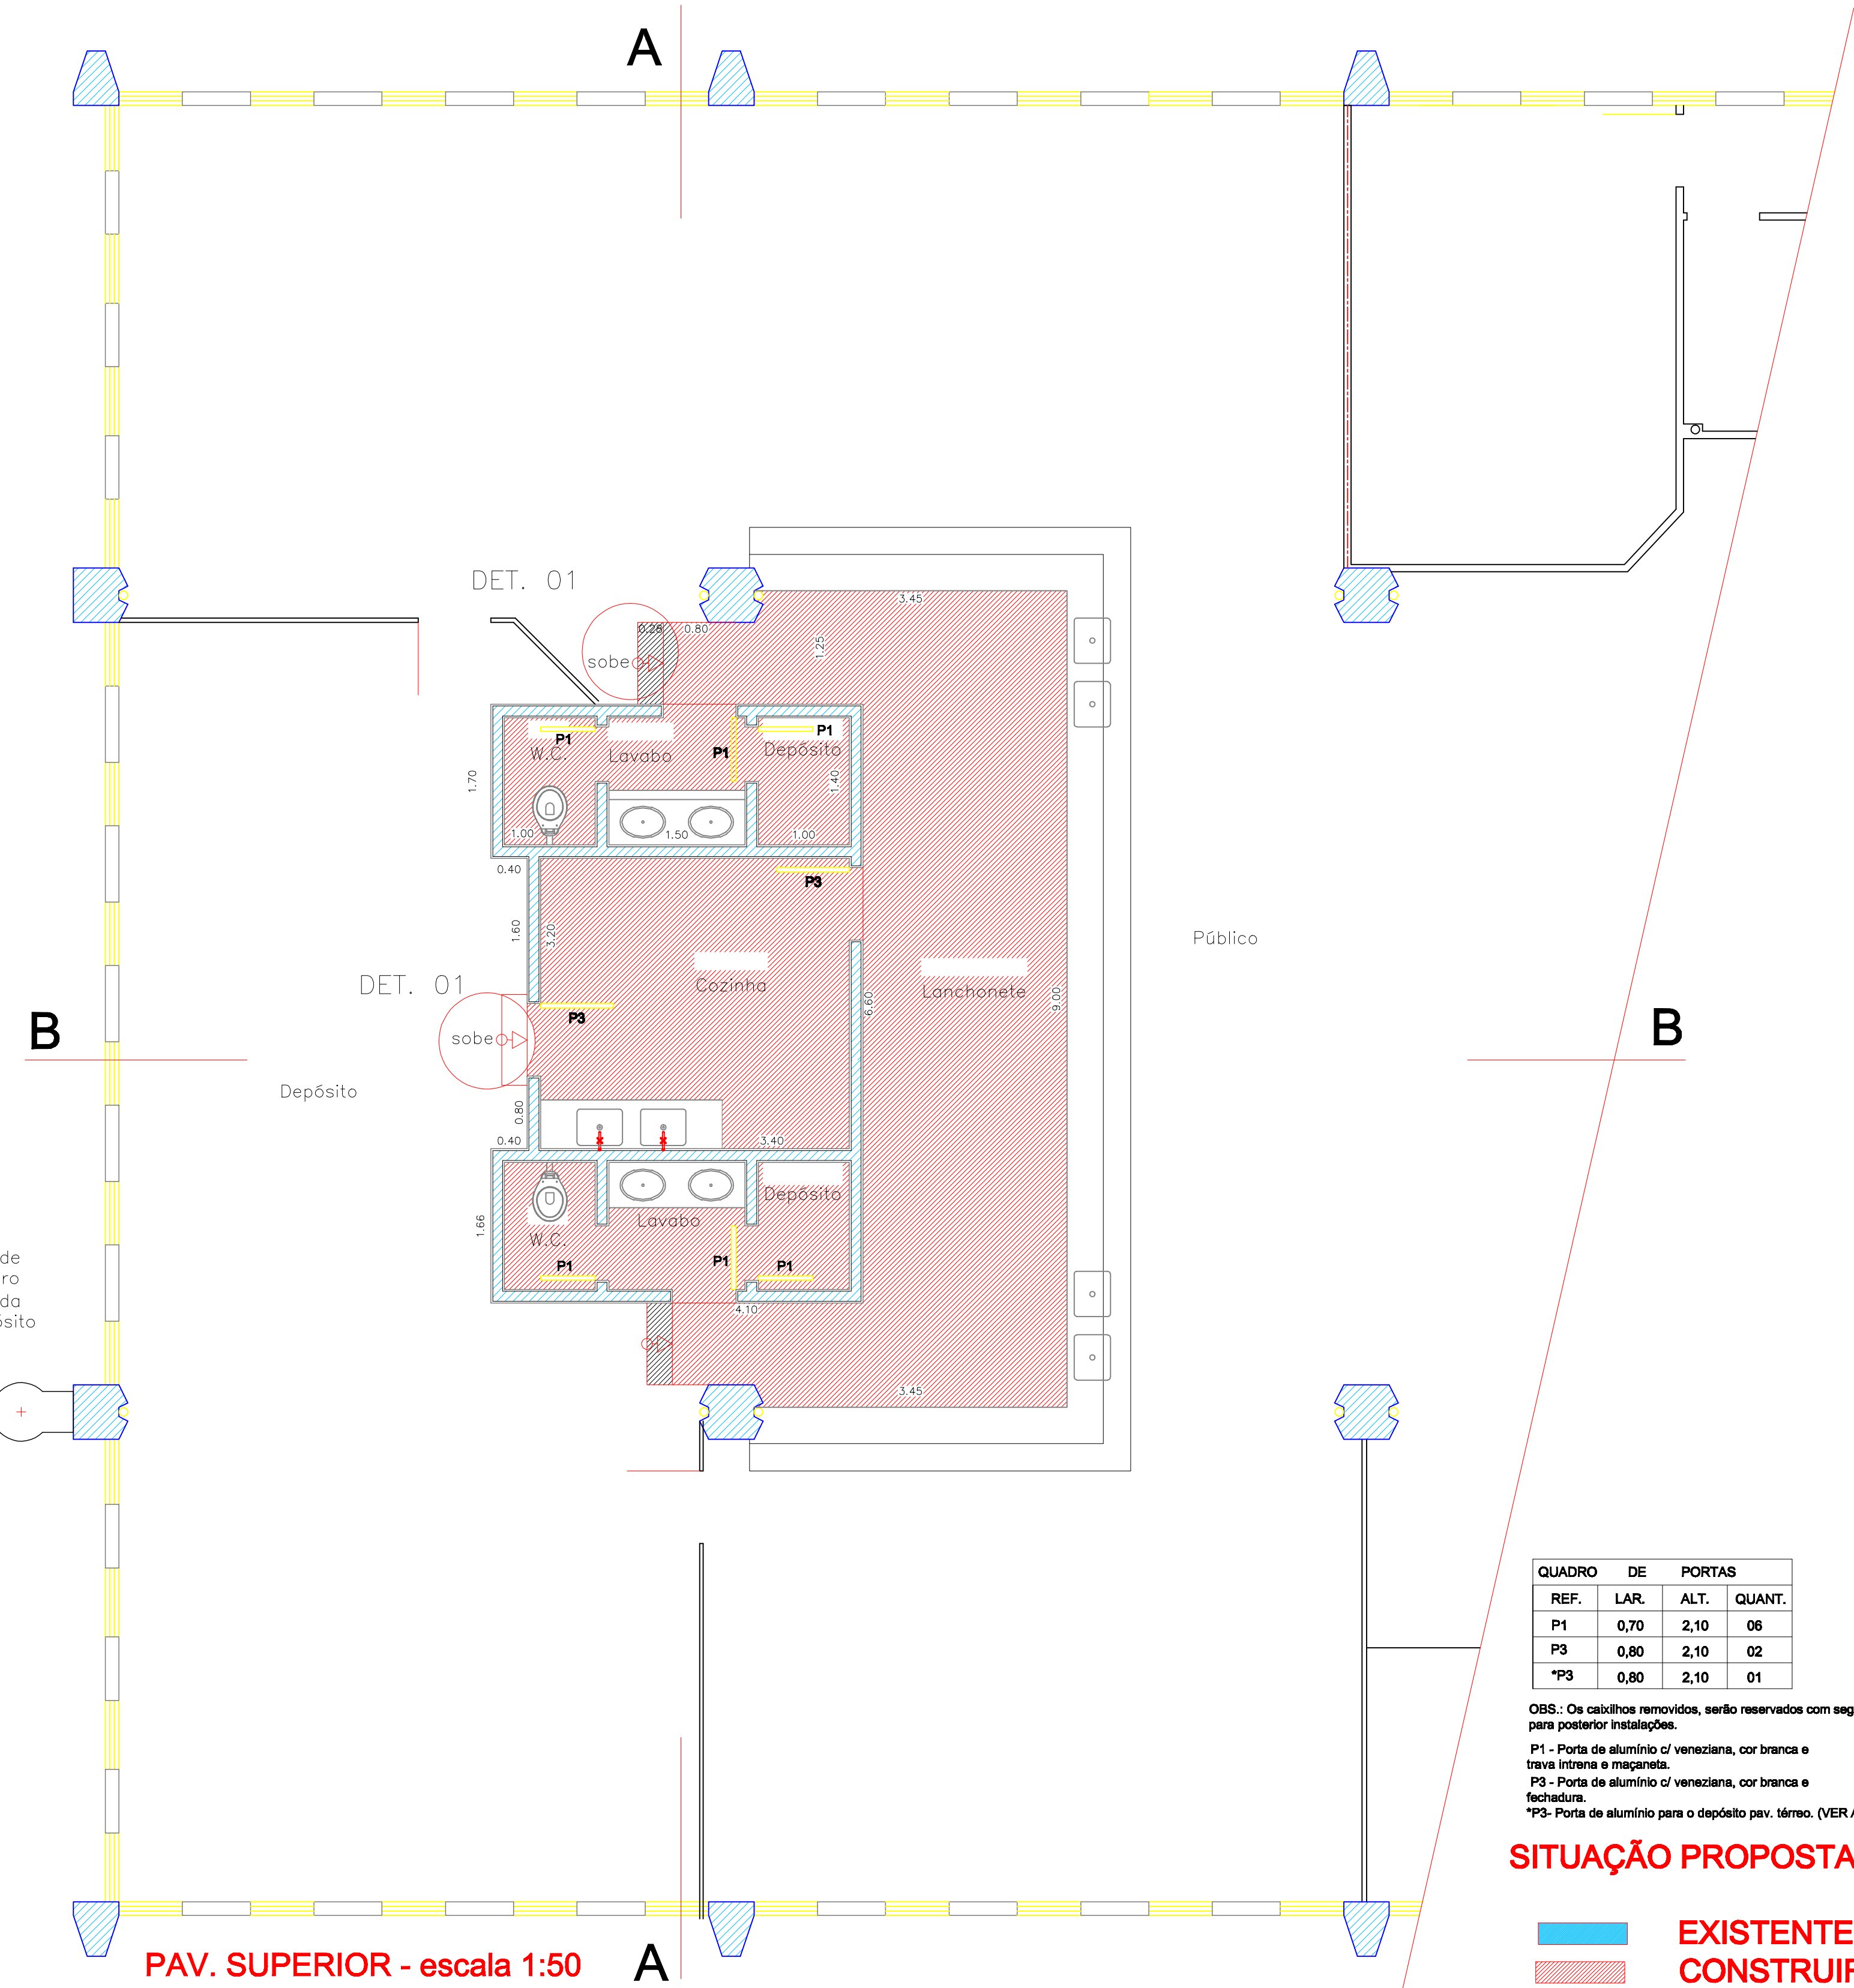

Escada de marinho c/ guarda corpo Depósito