ANEXO "C" – FL. 01/05

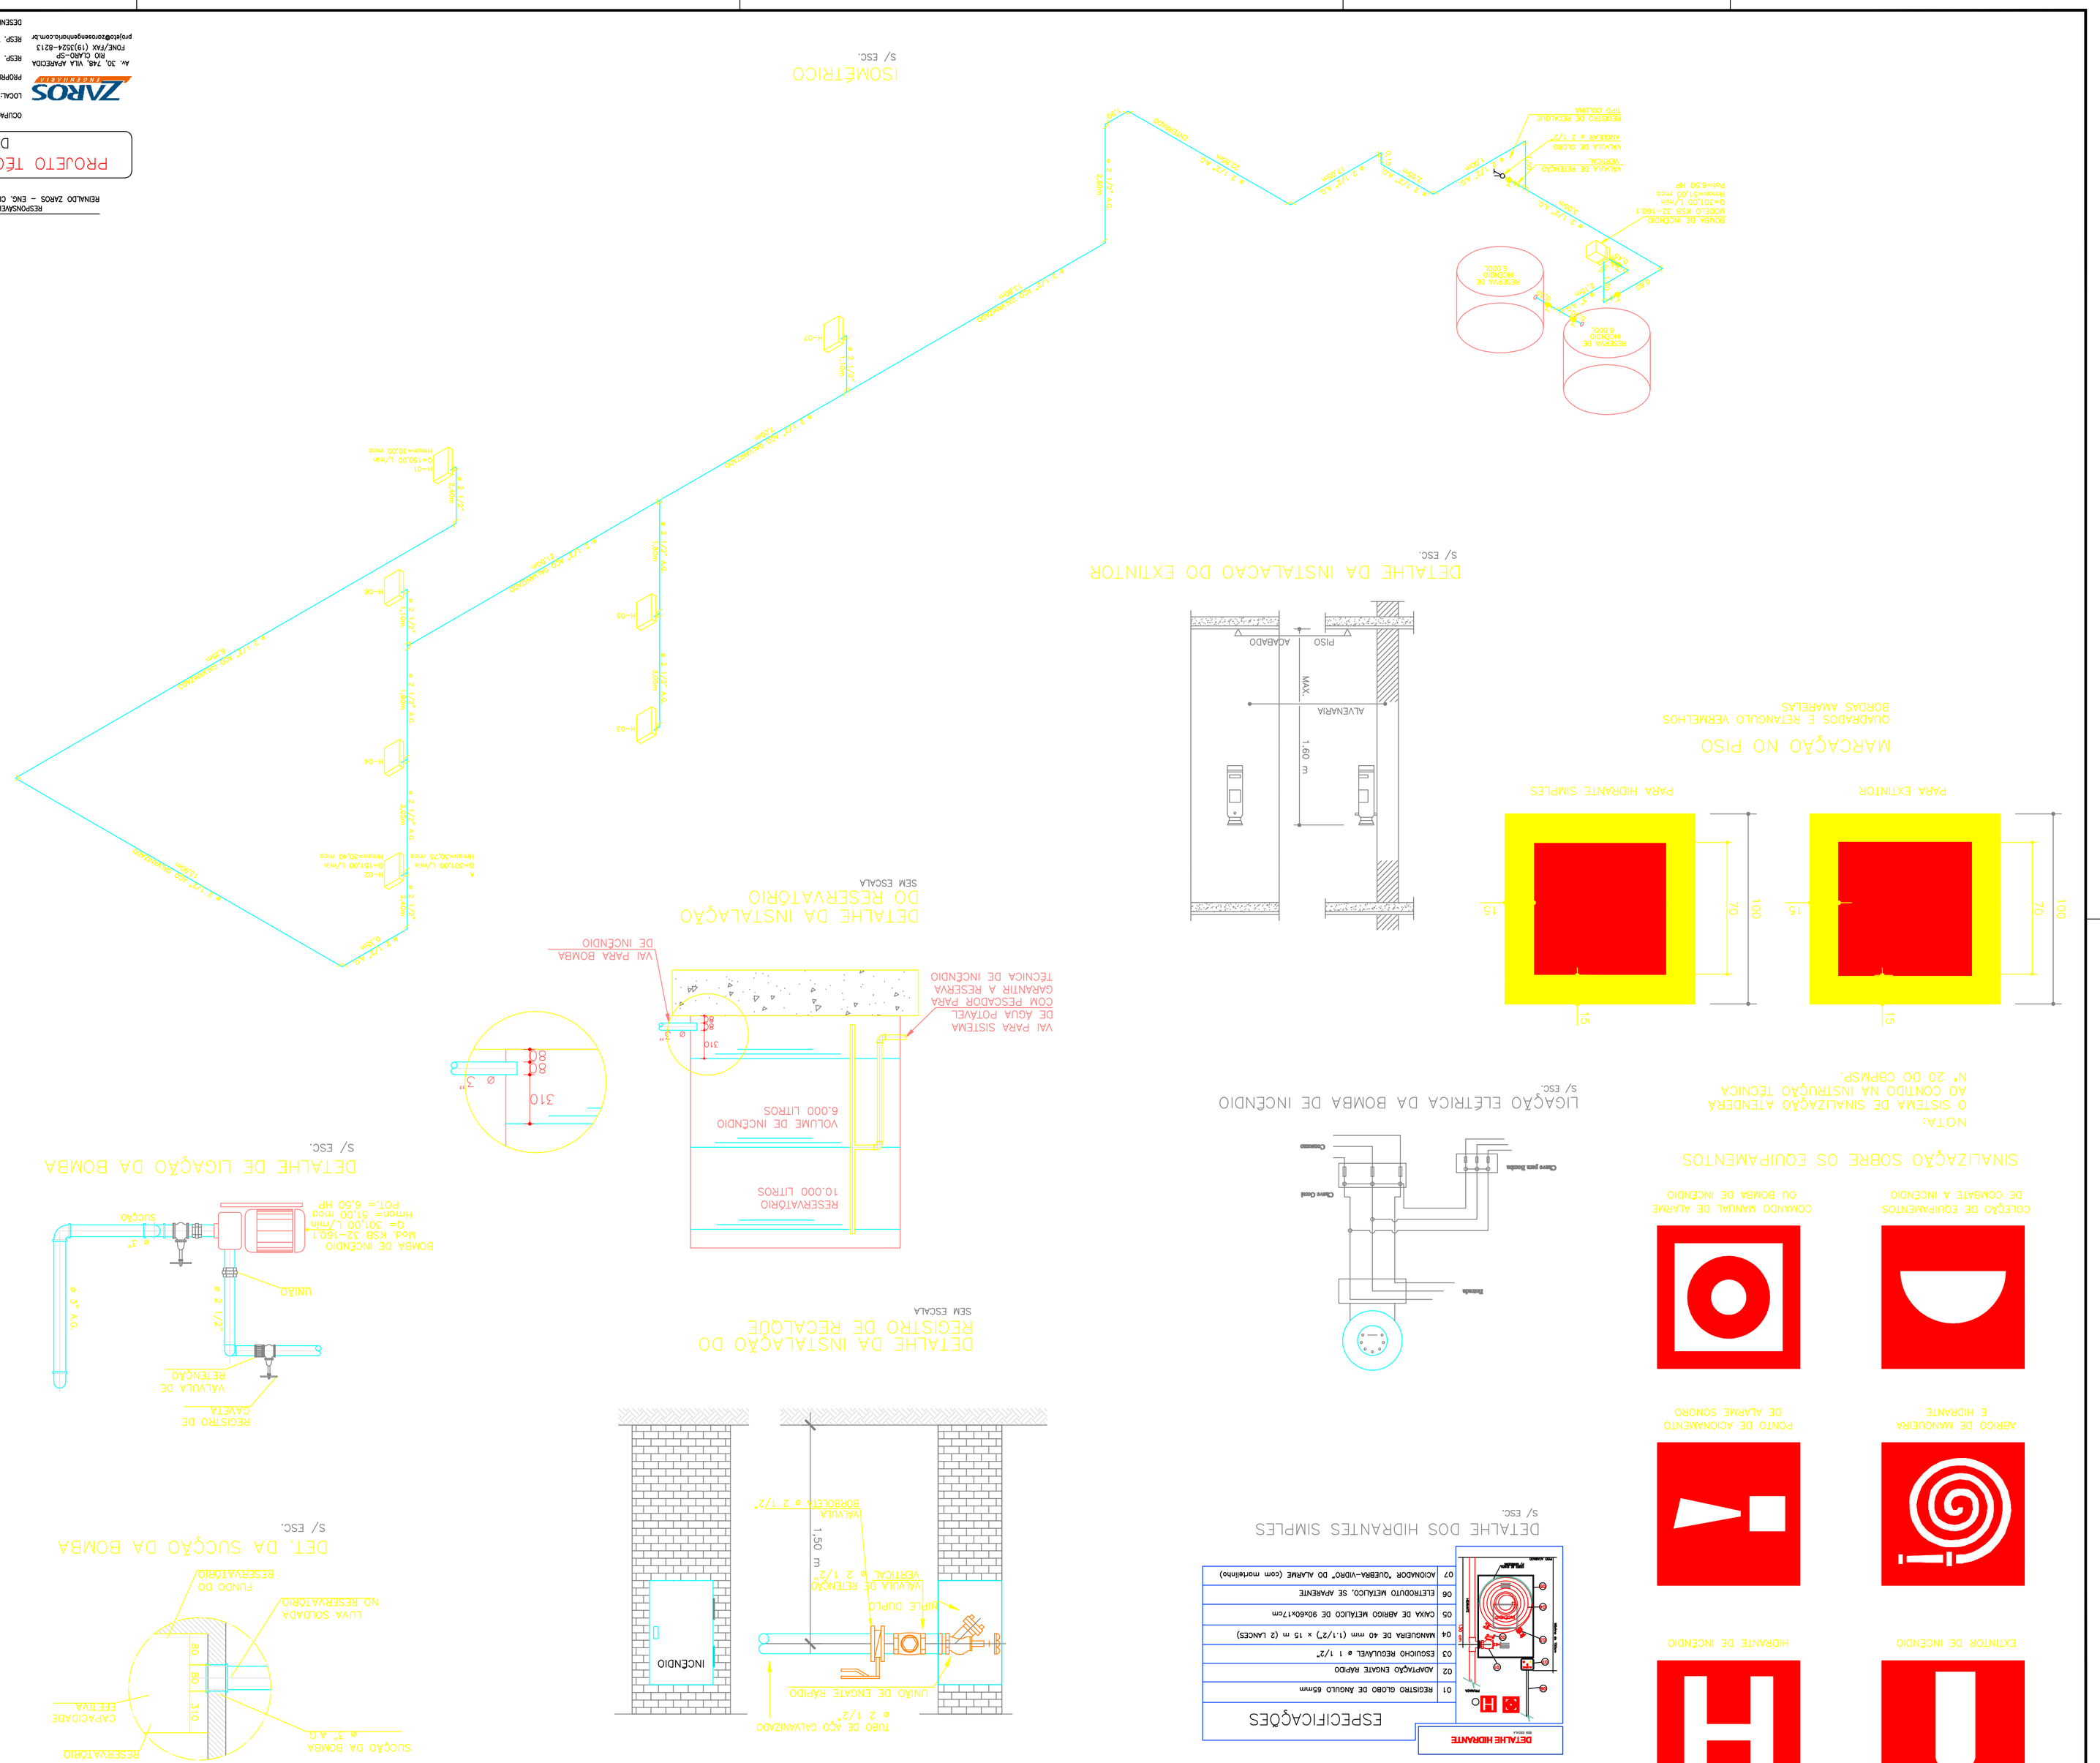

QUADRO RESUMO DAS MEDIDAS DE SEGURANÇA

ACESSO DE VIATURA DO C.B.	CONFORME I.T. 06/11 – D.E. 56.819/11
SEGURANÇA ESTRUTURAL	CONFORME I.T. 08/11 – D.E. 56.819/11
EDIFICAÇÃO ISENTA DE TRRF	
SAÍDAS DE EMERGÊNCIA	CONFORME I.T. 11/11 – D.E. 56.819/11
BRIGADA DE INCÊNDIO	CONFORME I.T. 17/11 – D.E. 56.819/11
ILUMINAÇÃO DE EMERGÊNCIA	CONFORME I.T. 18/11 – D.E. 56.819/11
DETECÇÃO DE INCÊNDIO	CONFORME NBR 17240/2010
ALARME DE INCÊNDIO	CONFORME I.T. 19/11 – D.E. 56.819/11
SINALIZAÇÃO DE EMERGÊNCIA	CONFORME I.T. 20/11 – D.E. 56.819/11
EXTINTORES I.T. 21/04	ÁGUA PRESSURIZADA – 2 A PÓ QUÍMICO SECO BC – 20 B : C DIÓXIDO DE CARBONO BC – 5 B : C
SISTEMA DE HIDRANTES	TUBULAÇÃO ø 2 1/2" EM AÇO GALVANIZADO HIDRANTES: MANGUEIRA ø 1 1/2" COMPR. 15m (2 LANCES) EXTENSÃO SIMPLES, ESGUICHOS REGULÁVEL ø 1 1/2" HIDRANTE TIPO 2 – Q=150L/min – Hmon=30mca RESERVA TÉCNICA DE INCÊNDIO 12m3
INSPEÇÃO VISUAL EM INSTALAÇÕES ELÉTRICAS DE BAIXA TENSÃO	CONFORME I.T. 22/11 – D.E. 56.819/11 CONFORME I.T. 41/11 – D.E. 56.819/11

CLASSIFICAÇÃO – Decreto Estadual nº 56.819/11

GRUPO	OCUPAÇÃO	DIVISÃO	DESCRIÇÃO	EXEMPLO
F	LOCAL DE REUNIÃO DE PÚBLICO	F-4	ESTAÇÃO E TERMINAL DE PASSAGEIRO	RODOVIÁRIA

CARGA DE INCÊNDIO – I.T. 14/11

OCUPAÇÃO/USO	DESCRIÇÃO	DIVISÃO	CARGA DE INCÊNDIO
LOCAL DE REUNIÃO DE PÚBLICO	ESTAÇÃO E TERMINAL DE PASSAGEIRO	F-4	200 MJ/ M2

CLASSIFICAÇÃO DAS EDIFICAÇÕES E ÁREAS DE RISCO QUANTO A CARGA DE INCÊNDIO

RISCO	CARGA DE INCÊNDIO
BAIXO	300 MJ/ M2

CONTROLE DE MATERIAIS DE ACABAMENTO E REVESTIMENTO – I.T. 10/11

PISO	ACABAMENTO	CLASSE I
	REVESTIMENTO	
PAREDE	ACABAMENTO	CLASSE I
	REVESTIMENTO	
TETO E FORRO	ACABAMENTO	CLASSE I
	REVESTIMENTO	

REMANDAEL TEIXEIRO
RENALDO ZAROS – ENG. CIVIL – CREA 060500372/4

REPRESENTANTE DO RESPONSÁVEL PELO USO
EMPRESA DE DESENVOLVIMENTO DE LIMEIRA S/A – EMDEL

PROJETO TÉCNICO DE SEGURANÇA CONTRA INCÊNDIO
DETALHES GERAIS E ISOMÉTRICO

01/05

OBJETIVO: LOCAL DE REUNIÃO DE PÚBLICO – RODOVIÁRIA – F4

LOCAL: RUA BARÃO DE CAMPINAS COM RUA SIQUEIRA CAMPOS – LIMEIRA – SP

PROPRIETÁRIO: EMPRESA DE DESENVOLVIMENTO DE LIMEIRA S/A. – EMDEL

RESP. TÉCNICO: RENALDO ZAROS – CREA 060500372/4

RESP. PELO USO: EMPRESA DE DESENVOLVIMENTO DE LIMEIRA S/A. – EMDEL

Av. 30, 746, VIA ANHEDONA
BIO QUARO-SP
FONE/FAX (19)3434-8313
profzaros@uolsynapse.com.br

DATA: MAIO/14 ÁREA DO TERRENO: 5.195,35 m² ÁREA CONSTRUÍDA: 2.757,00 m² ESCALA: S.ESC.

DESENHO: E.C.L.