



BANHEIRO PÚBLICO E FUNCIONARIOS  
PAVIMENTO MEZANINO  
ESC:1:20

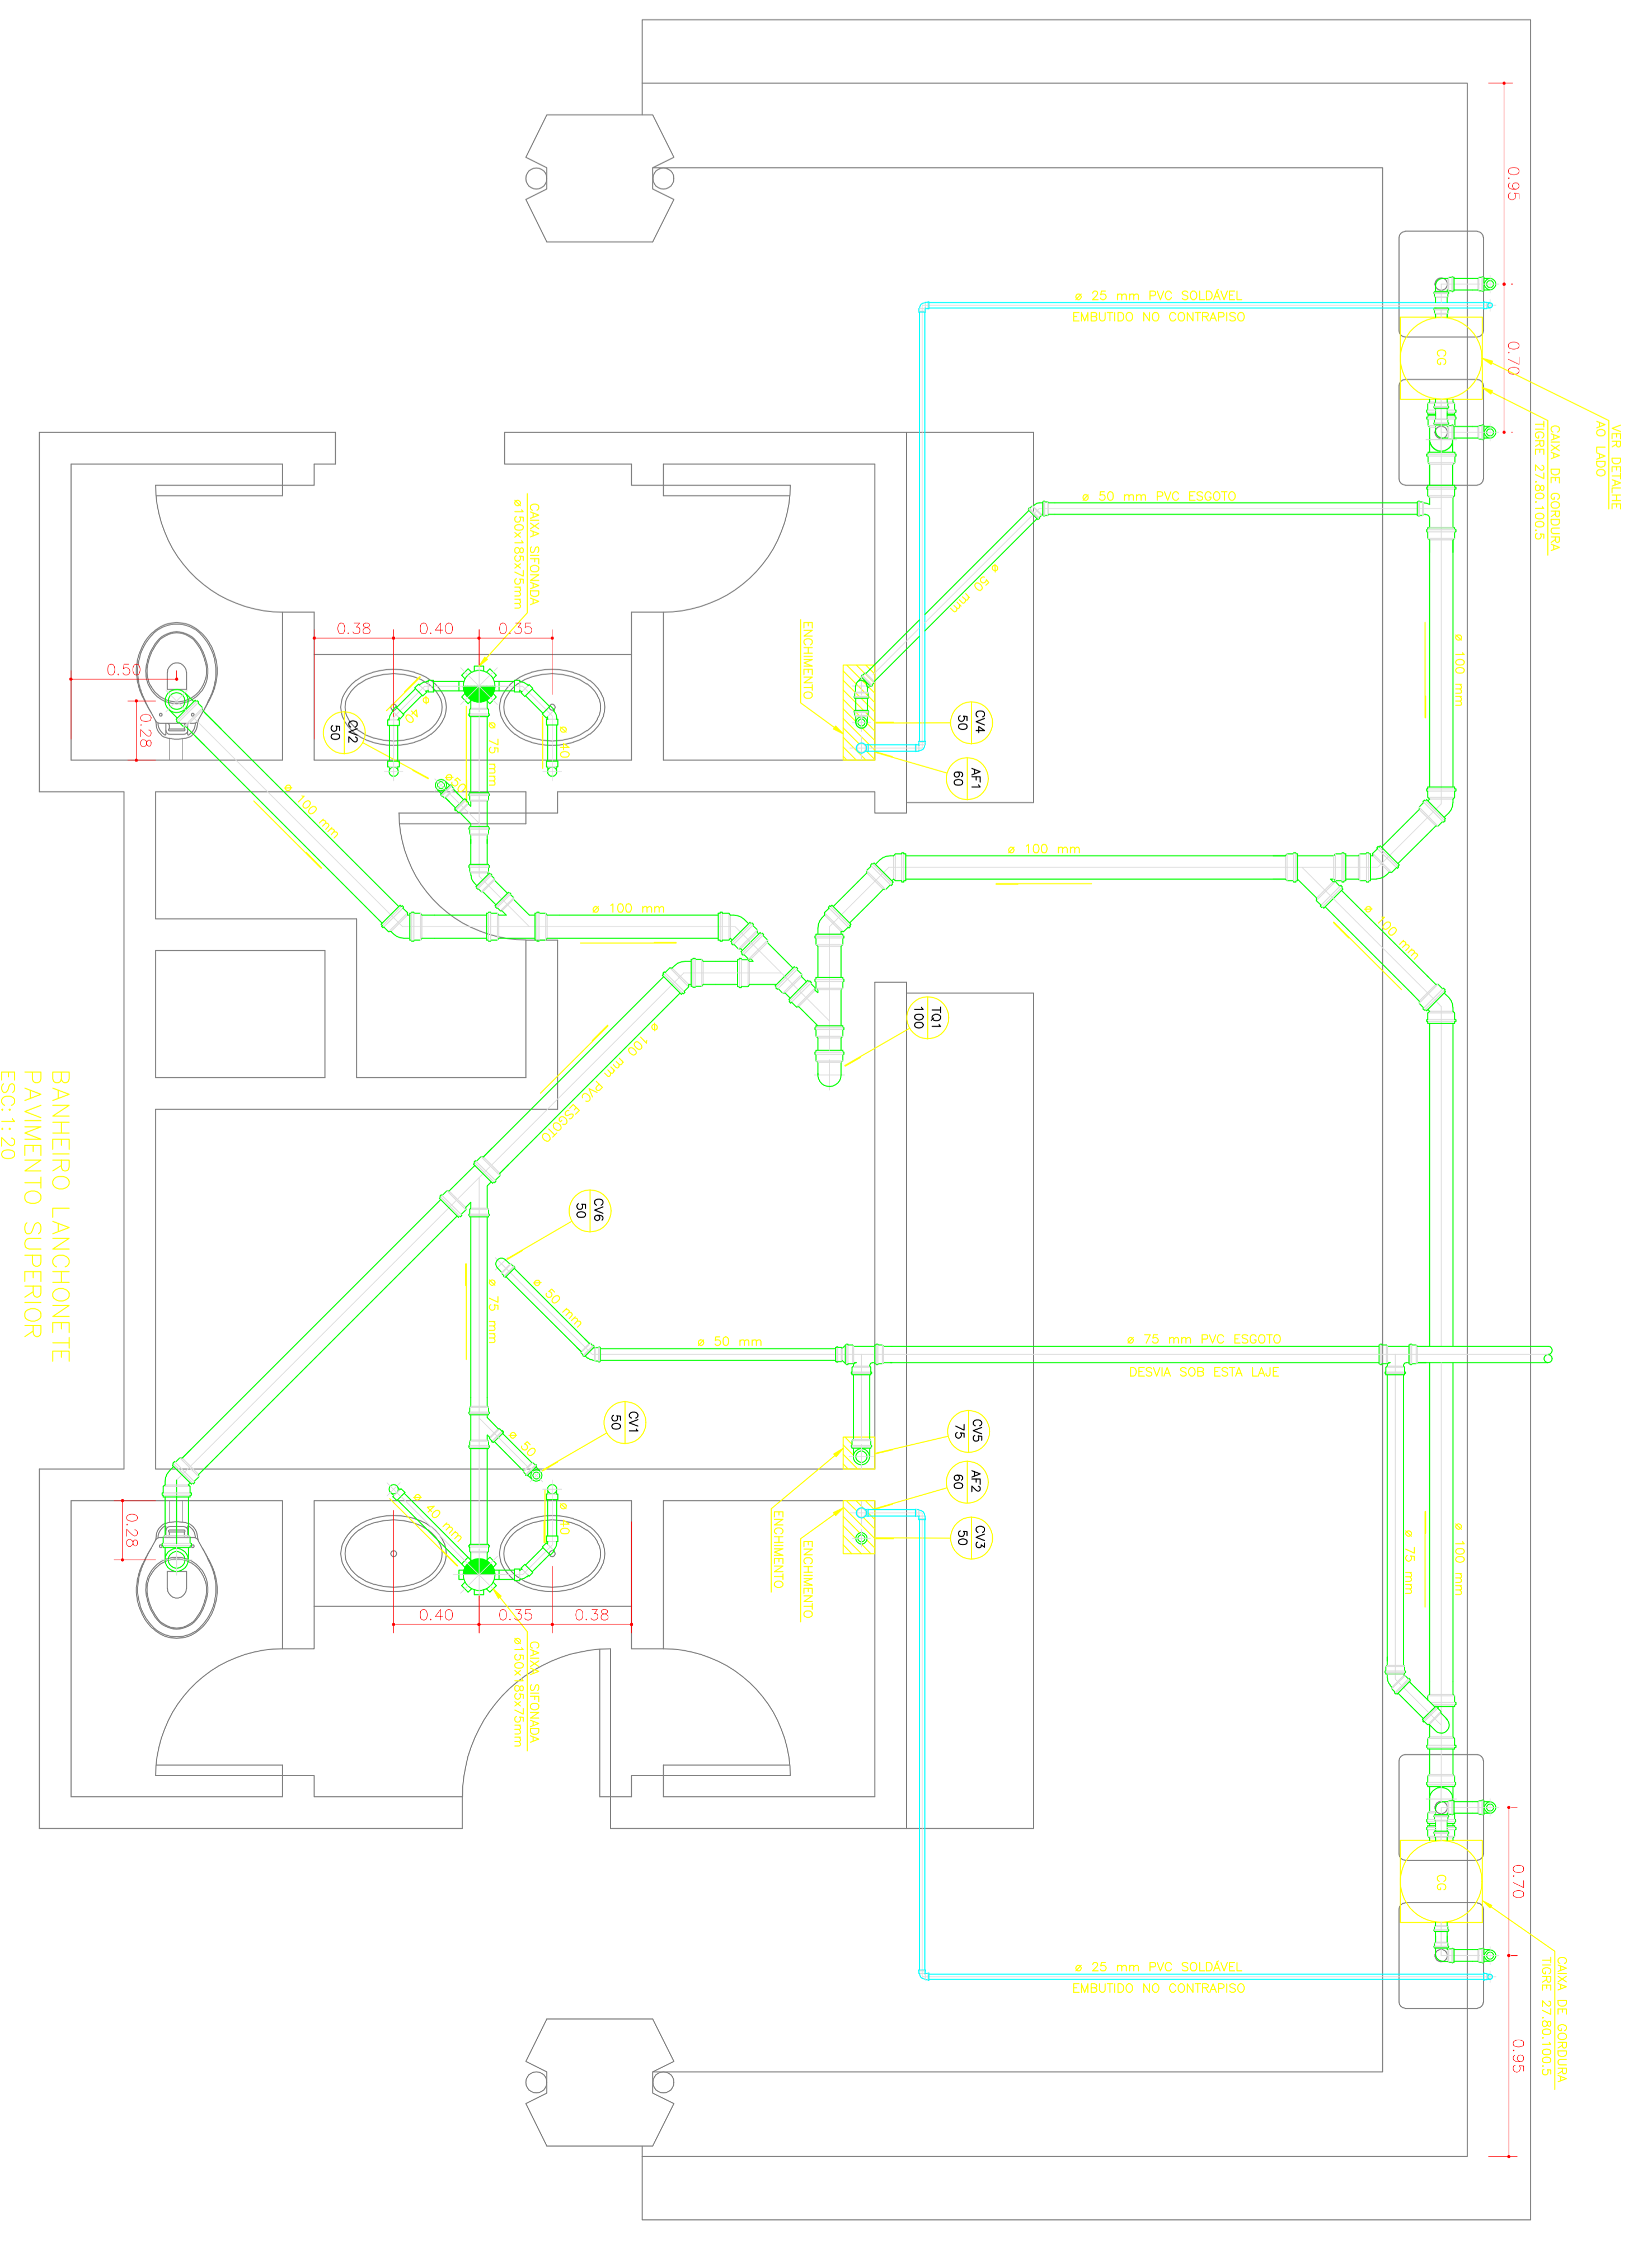

BANHEIRO LANCHONETE  
PAVIMENTO SUPERIOR  
ESC:1:20

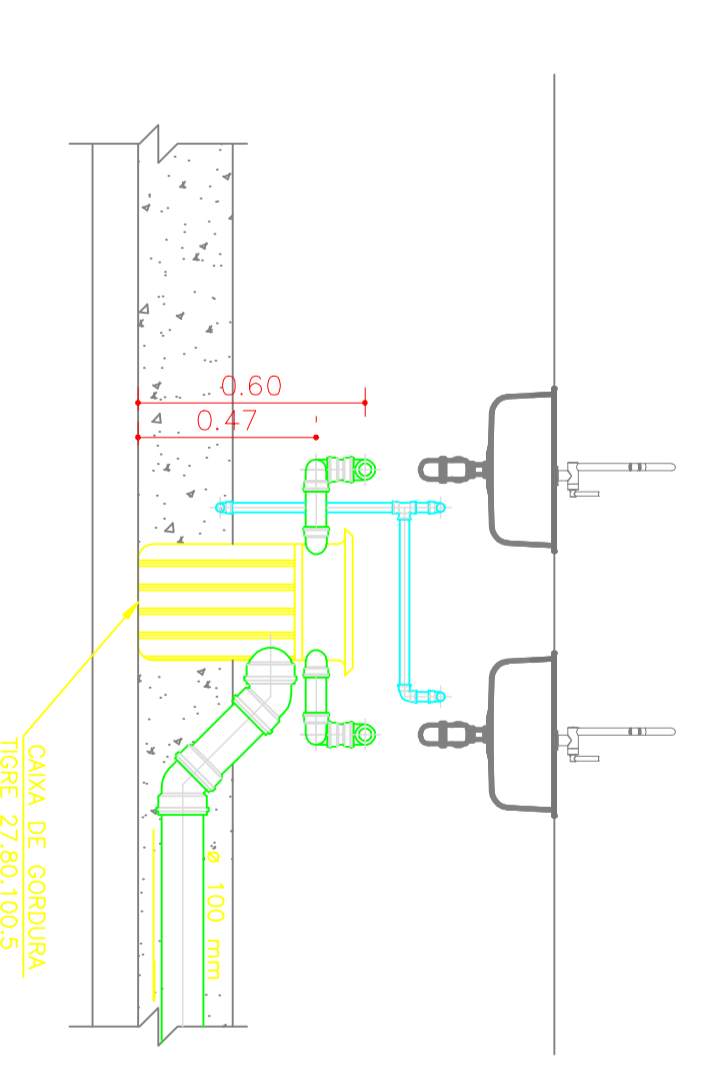

DETALHE PIA LANCHONETE - CAIXA DE CORDURA  
PAVIMENTO SUPERIOR  
ESC:1:20

NOTAS

01	ALTERAÇÃO DO TIPO DE ESOTO	DATA	VERIFICAR
02	DESIGNAÇÃO	DATA	VERIFICAR

**ZAROS**  
EMPRESA DE DESENVOLVIMENTO DE LIMPEZA S/A - EMDL

EMPRESA DE DESENVOLVIMENTO DE LIMPEZA S/A - EMDL  
RUA BARÃO DE CAMPINAS - LIMPEIRA - SP

INSTALAÇÕES HIDRAULICAS E SANITARIAS  
PAVIMENTO SUPERIOR

DETALHE DE ESGOTO HD05/05  
MEZANINO E SUPERIOR  
14/01/2014#D\_R000VARI\_05\_RR-01