


PAVIMENTO INFERIOR
ESCALA - 1/125


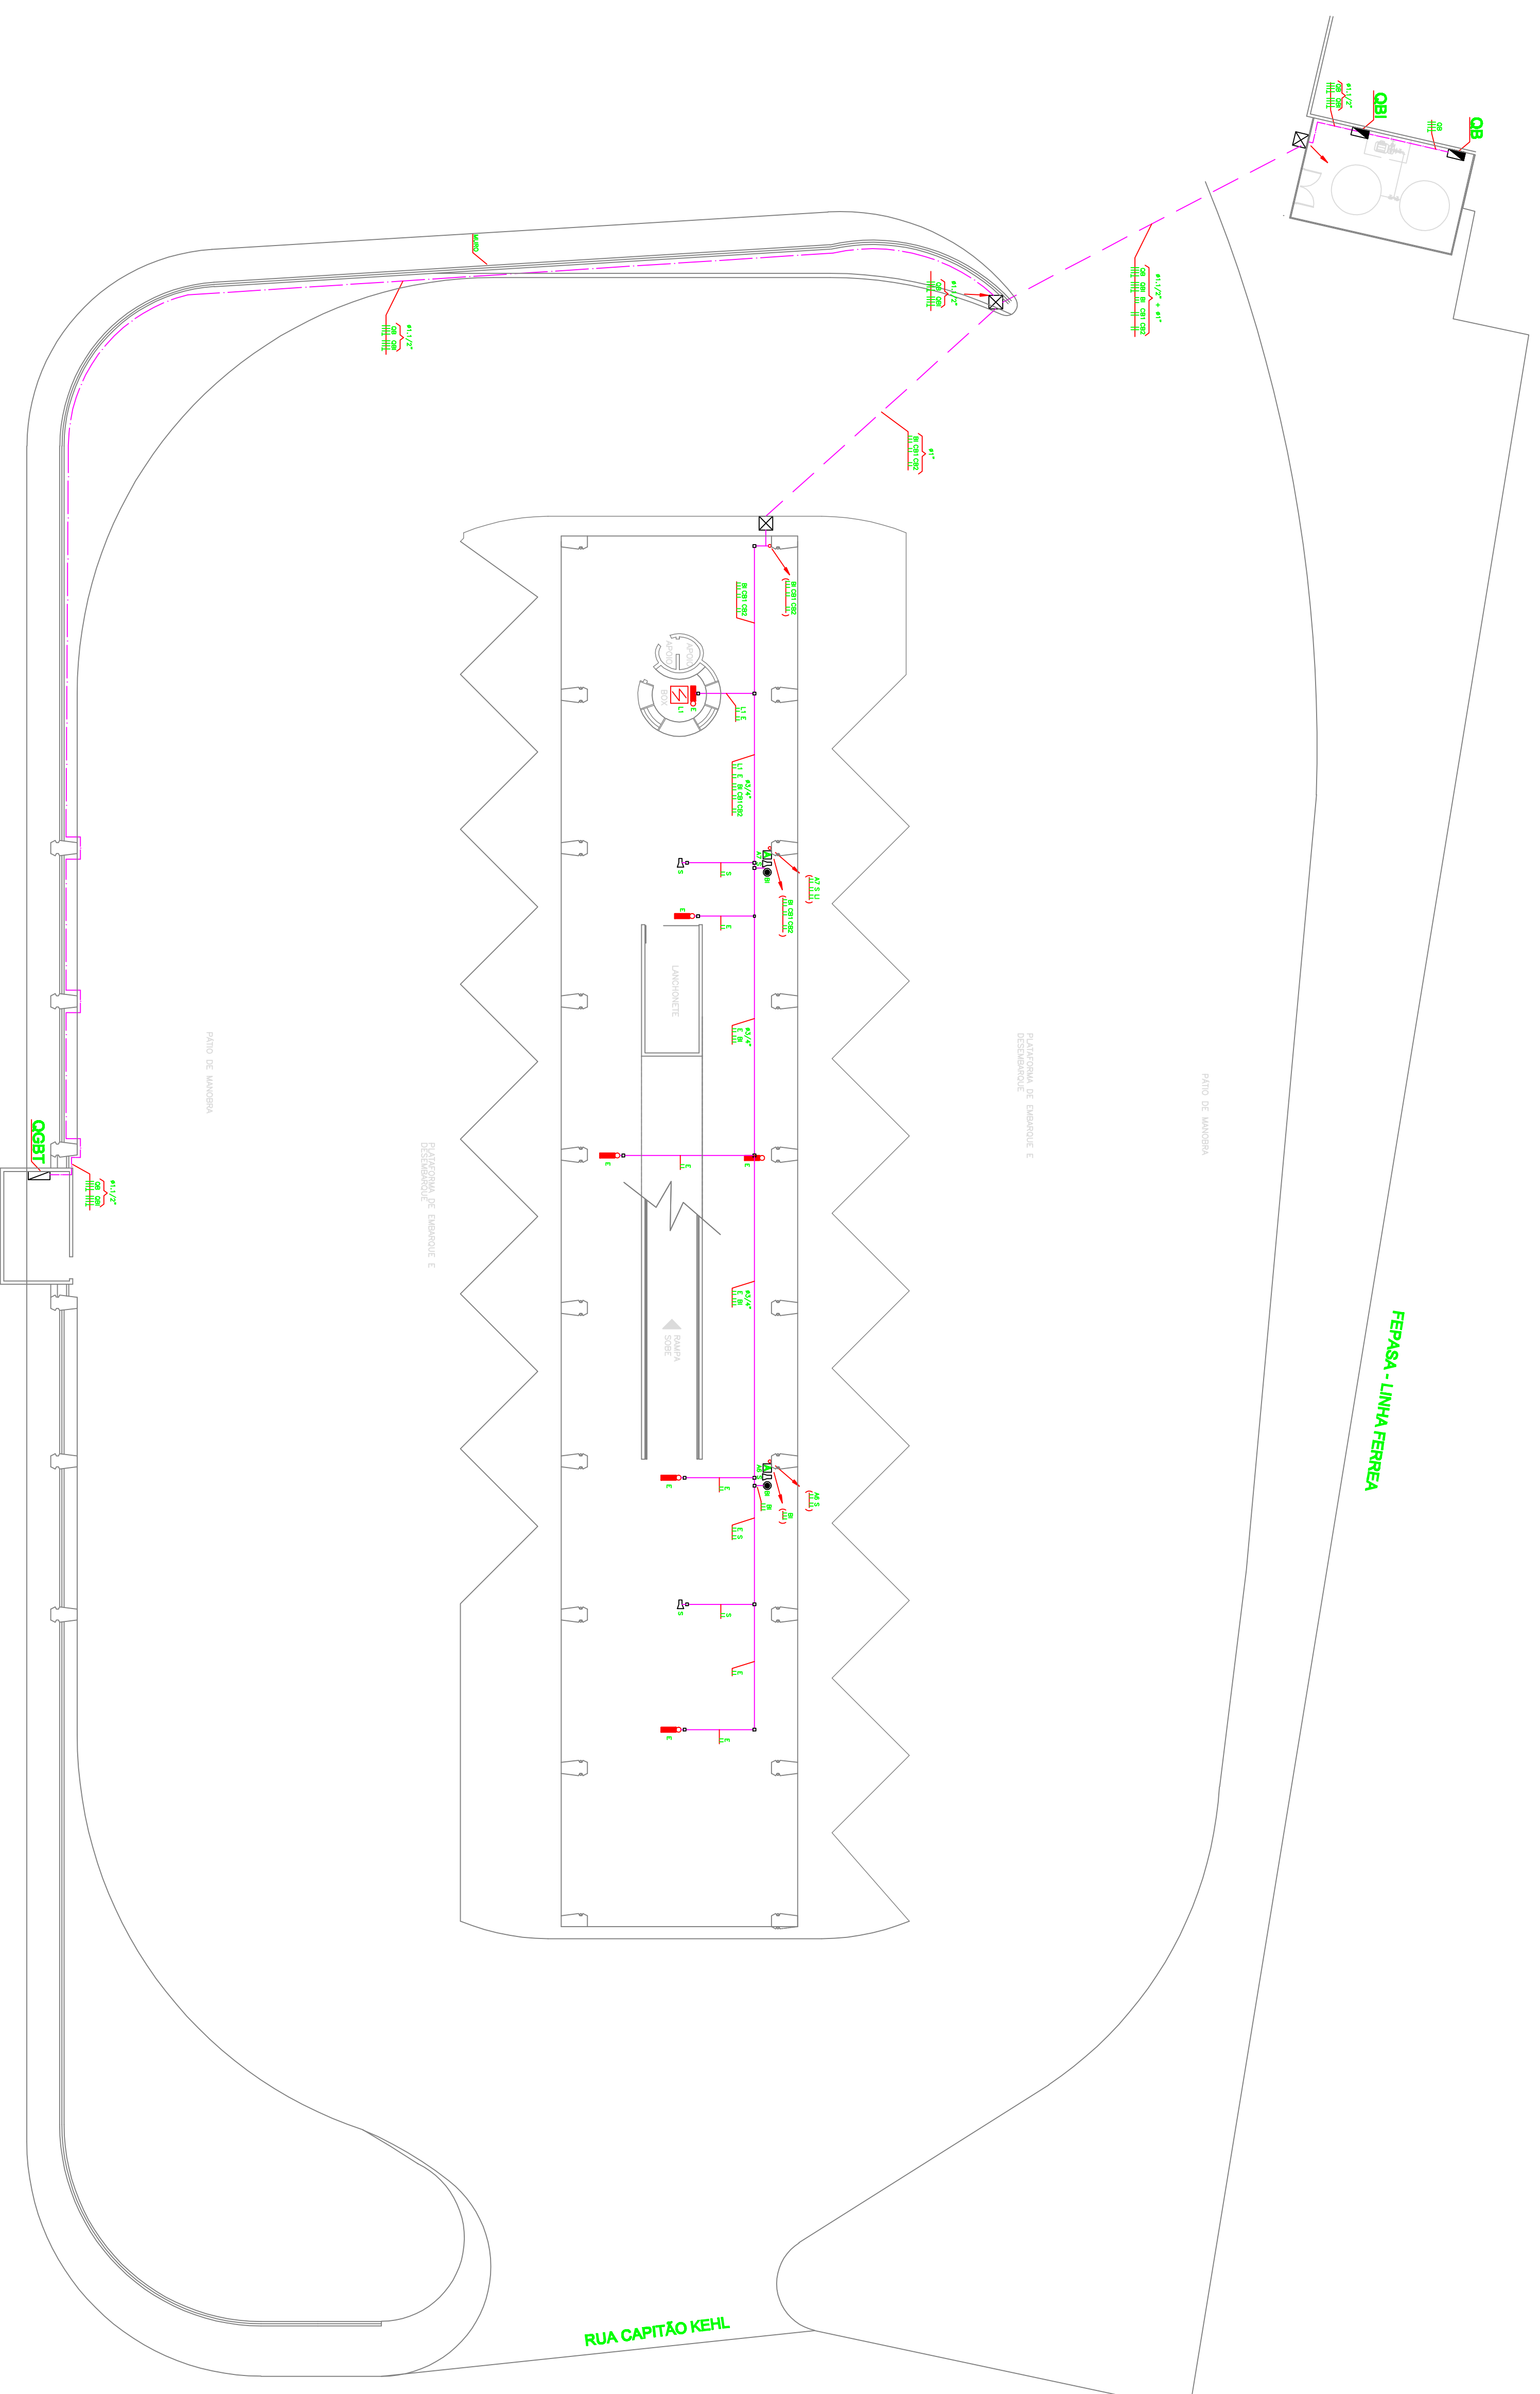

- OBS:**
- 1 - REMOVER OS PONTOS DE CONEXÃO DE LUMINÁRIOS EXISTENTES, NA POSIÇÃO DO LANCELOITE E LANTERNA 02

ZAROS Engenharia e Arquitetura

EMPRESA DE DESENVOLVIMENTO DE LIMEIRA S/A. - EMDL

TERMINAL RODoviÁRIO

RUA BARÃO DE CAMPINAS - LIMEIRA - SP

ADERÇÕES SISTEMA DE PREVENÇÃO E COMBATE A INCÊNDIO - ELÉTRICA

PAVIMENTO INFERIOR ELE01/03

1428 31/07/2014 EML_00000004_01 1440