
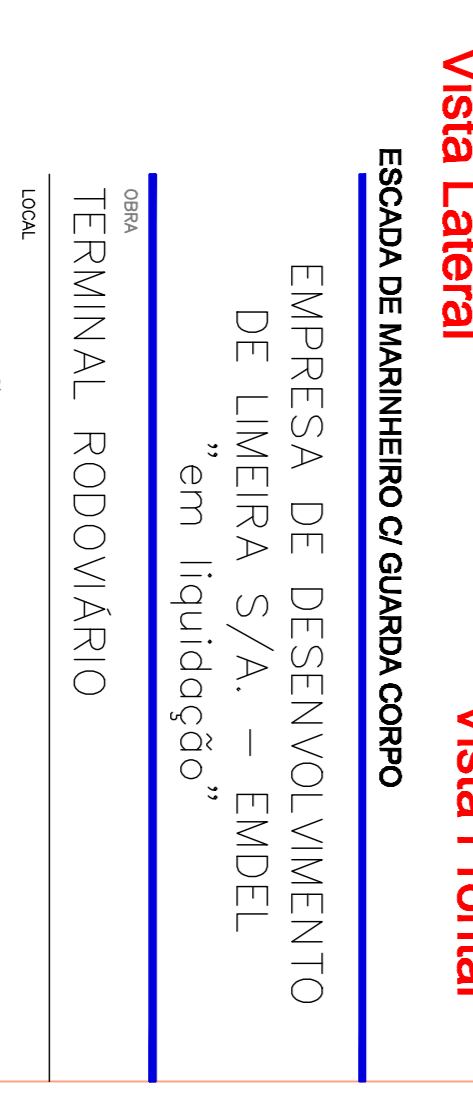
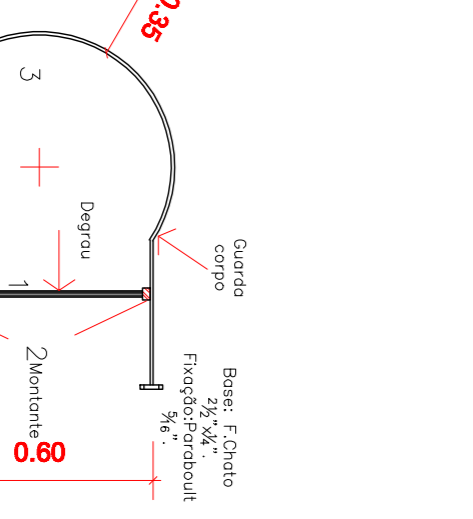
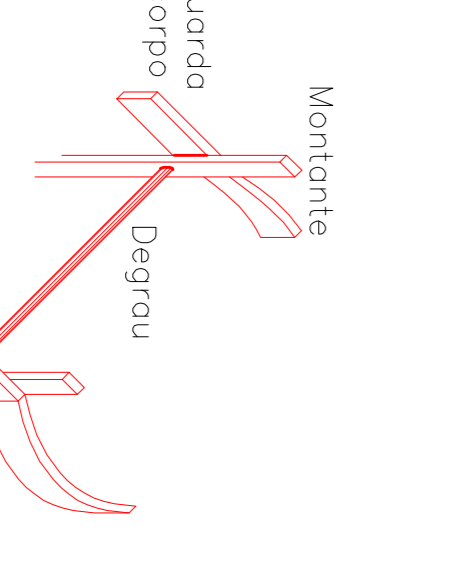
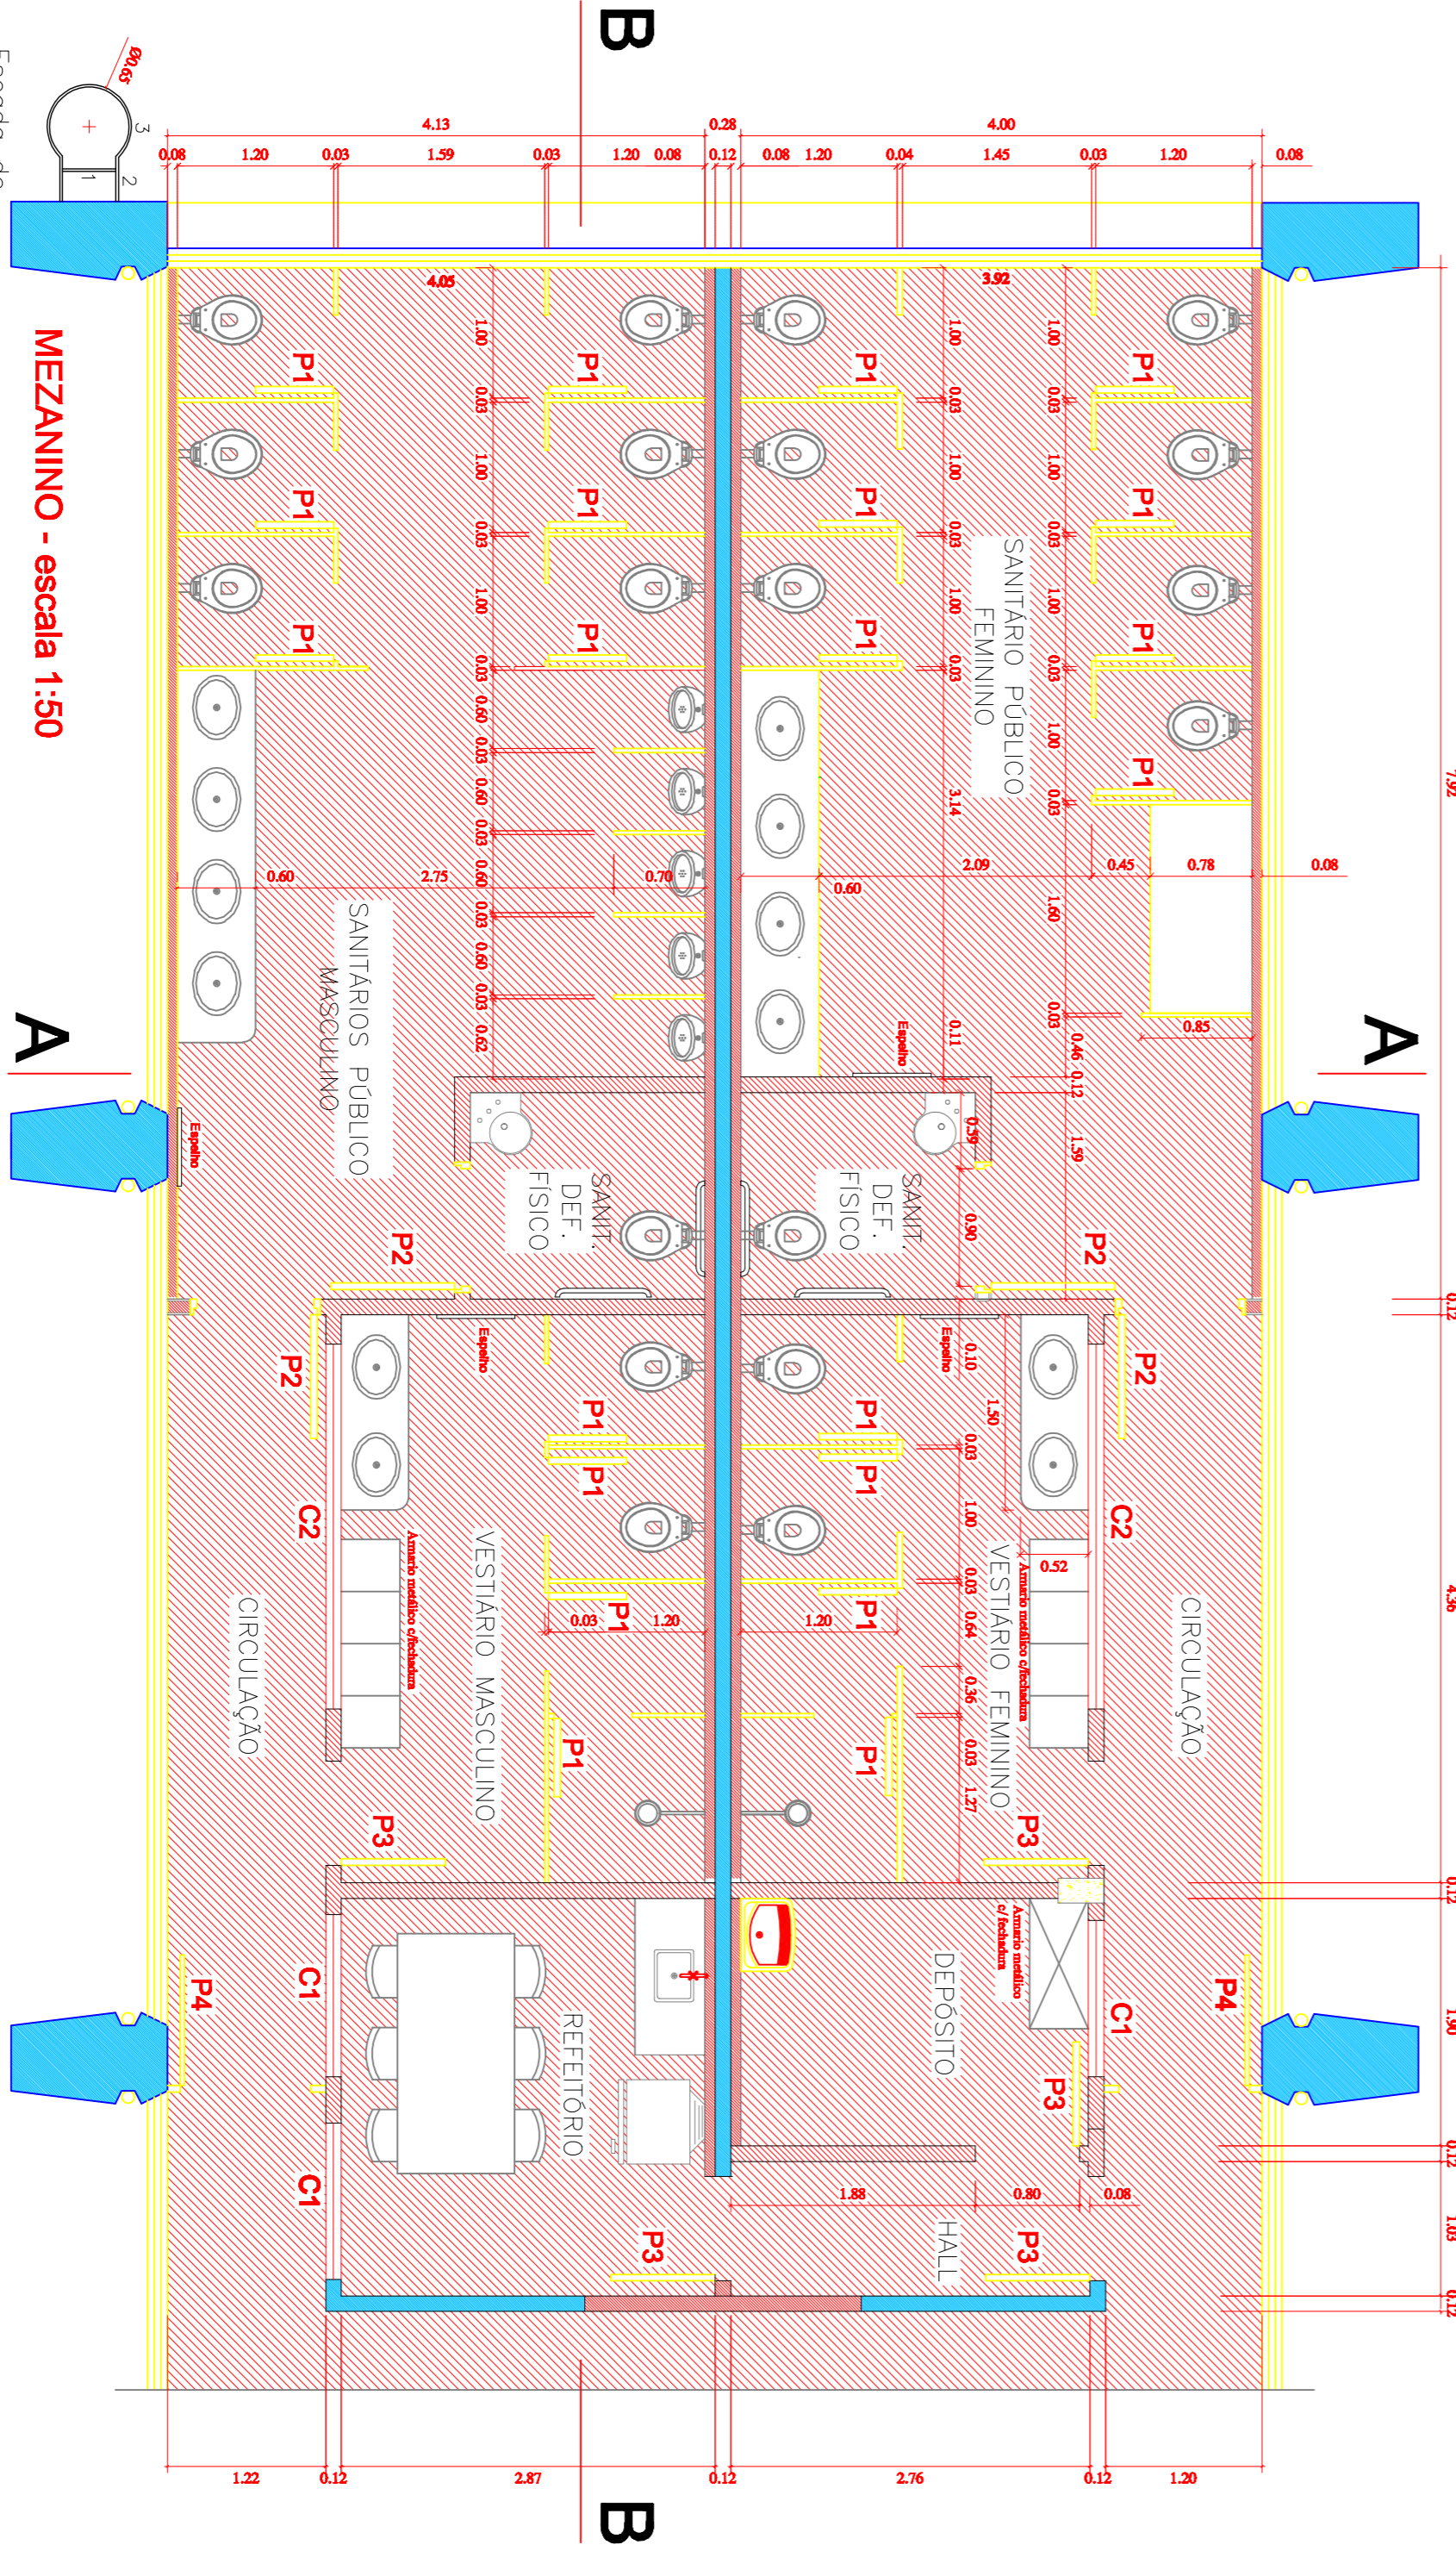
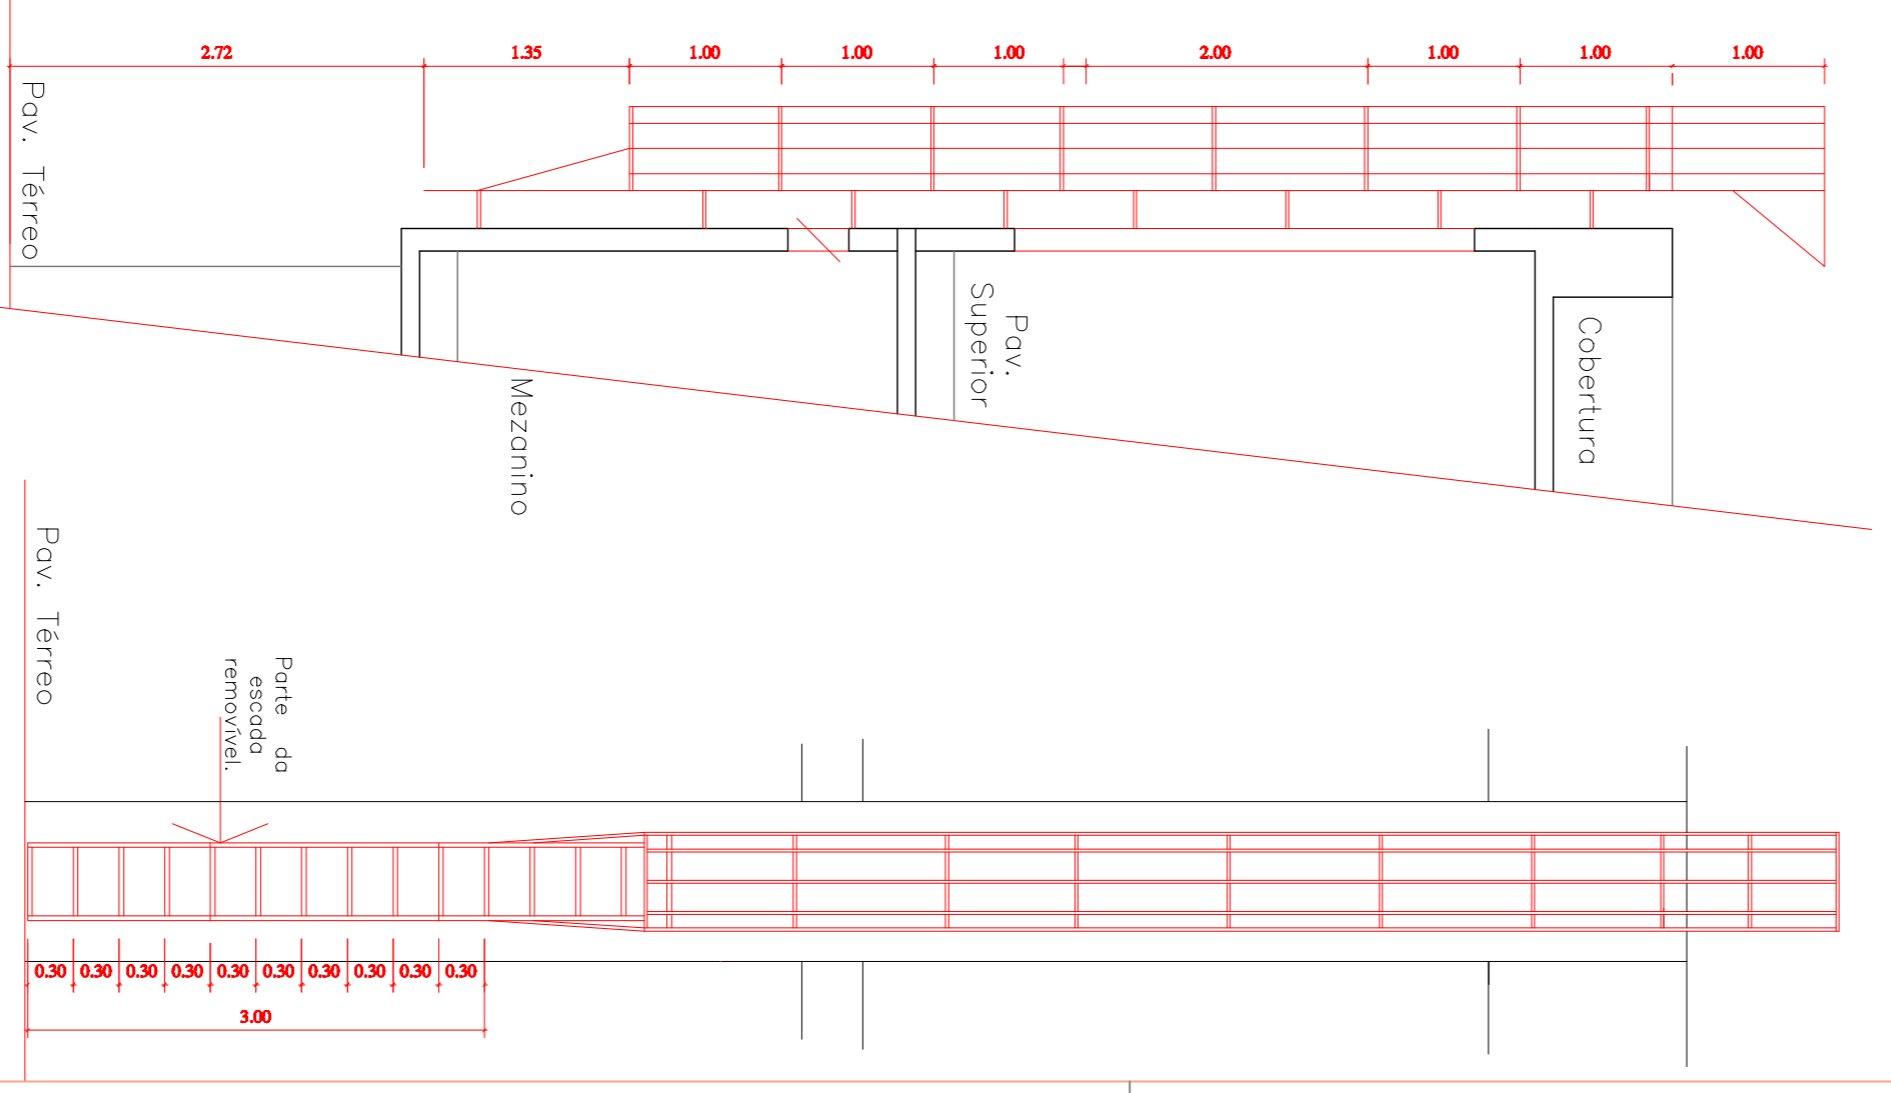
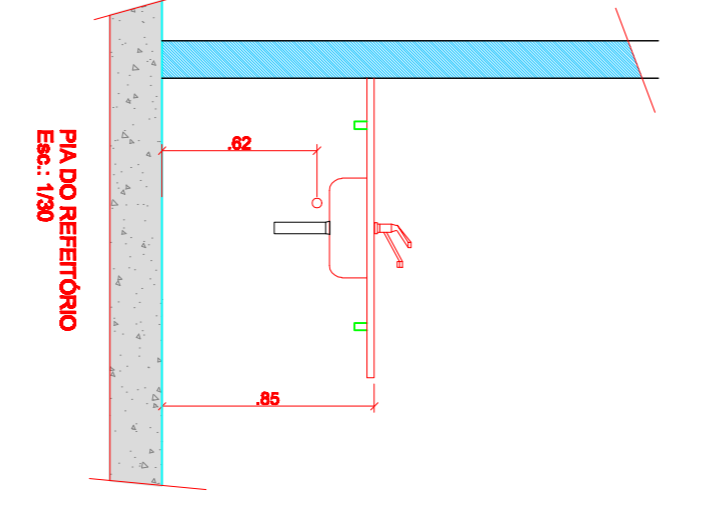
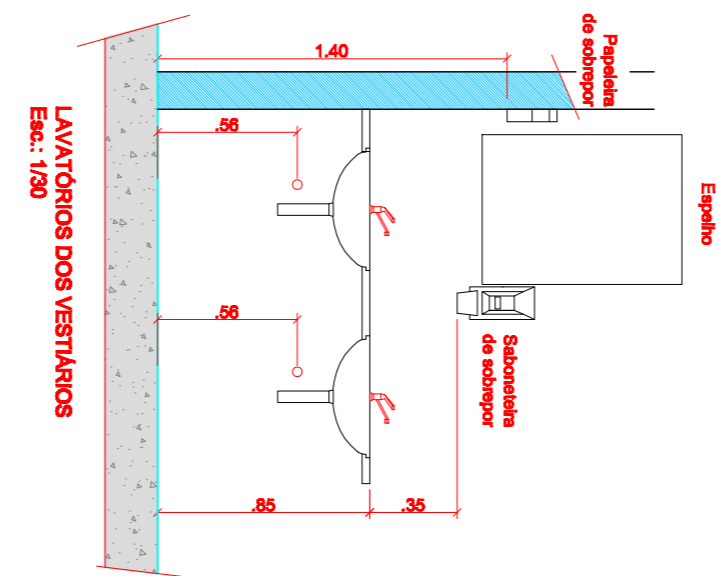
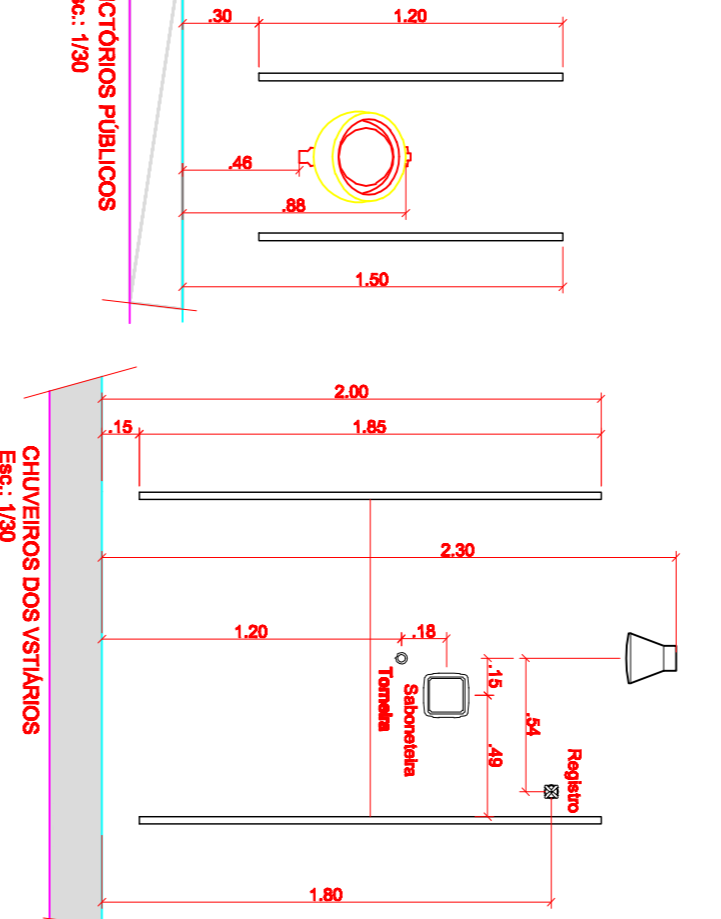
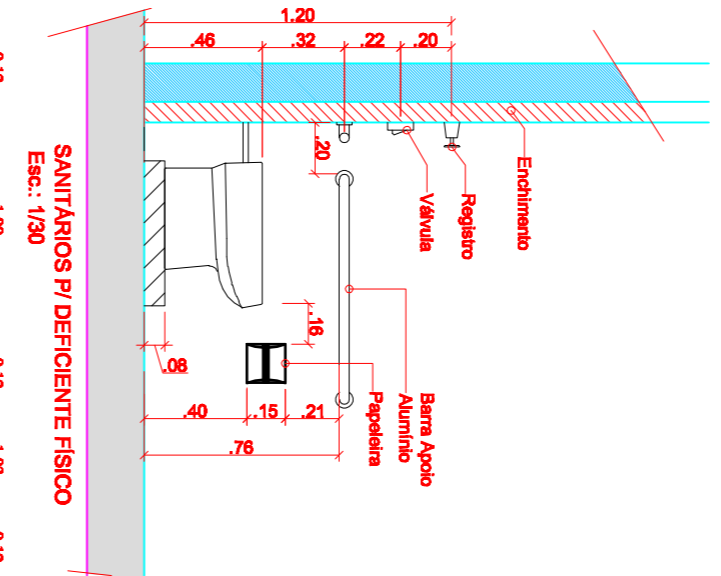
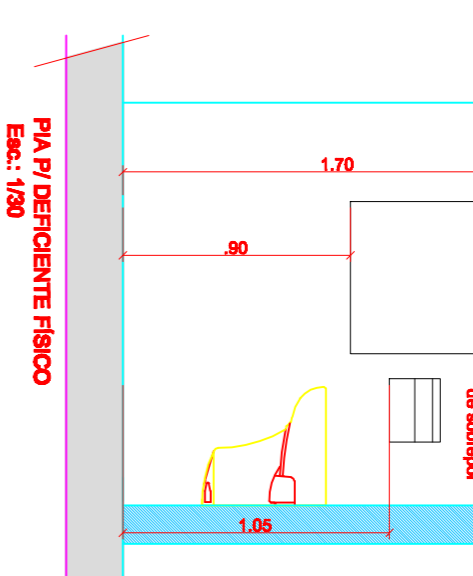
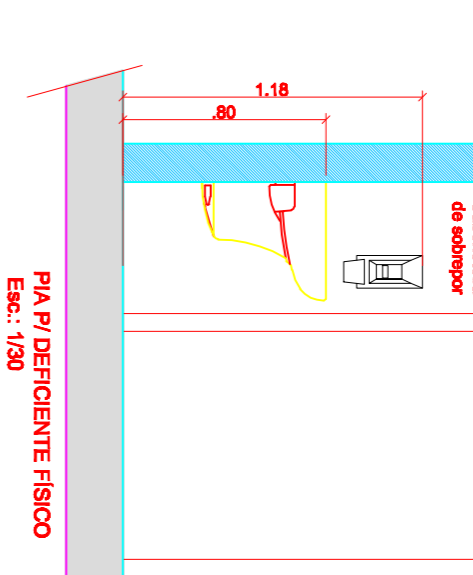




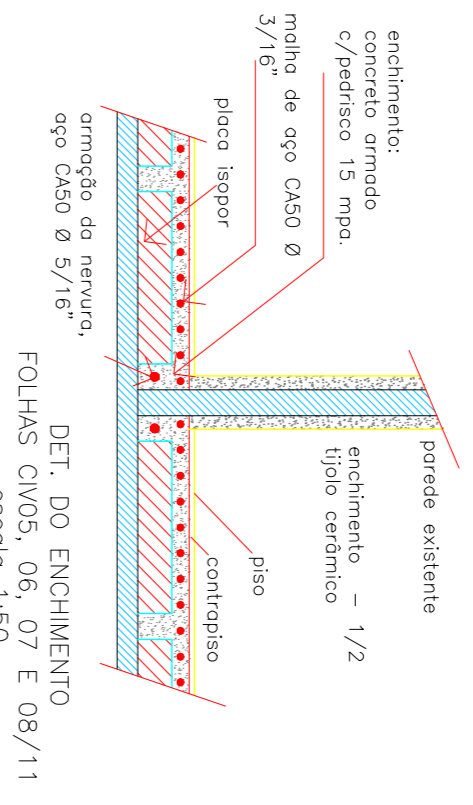

SITUAÇÃO PROPOSTA

EXISTENTE

A CONSTRUIR - DRYWALL

A CONSTRUIR TIPOLO COMUM

QUADRO DE ESQUADRIAS

REF.	LAR.	ALT.	PERF.	QUANT.	REF.	LAR.	ALT.	QUANT.
C1	1,20	0,50	2,40	03	P1	0,70	2,10	21
C2	2,80	0,50	2,40	02	P2	0,90	2,10	04
					P3	0,90	2,10	05
					P4	1,00	2,30	02

C1 - Caixa metálica basculante - conforma padrão existente.

P2 - Porta de alumínio c/ veneziana, cor branca e esquadria p/ proteção de mobilidade reduzida.

P1 - Porta de alumínio c/ veneziana, cor branca e trava interna a manganês.

P3 - Porta de alumínio c/ veneziana, cor branca e fechadura.

P4 - Porta de alumínio c/ veneziana e bandeja, cor branca e fechadura.

Perfil de Ferro

1- barra maciça Ø 58"
2- barra chata Ø 11/4" x 5/16"
3- barra chata Ø 21/2" x 5/16"

Vista Lateral

Vista Frontal

EMPRESA DE DESENVOLVIMENTO DE LIMEIRA S/A. - EMDL "em liquidação"

TERMINAL RODOVIÁRIO

RUA BARÃO DE CAMPINAS - LIMEIRA - SP

ÁREA TÉCNICA

CONSTRUÇÃO CIVIL

TÍTULO

MEZANINO

Reforma dos sanitários públicos, construção de vestiários, depósito e refeitório.

ESCALA

DATA

30/10/2017

ANEXO 4