


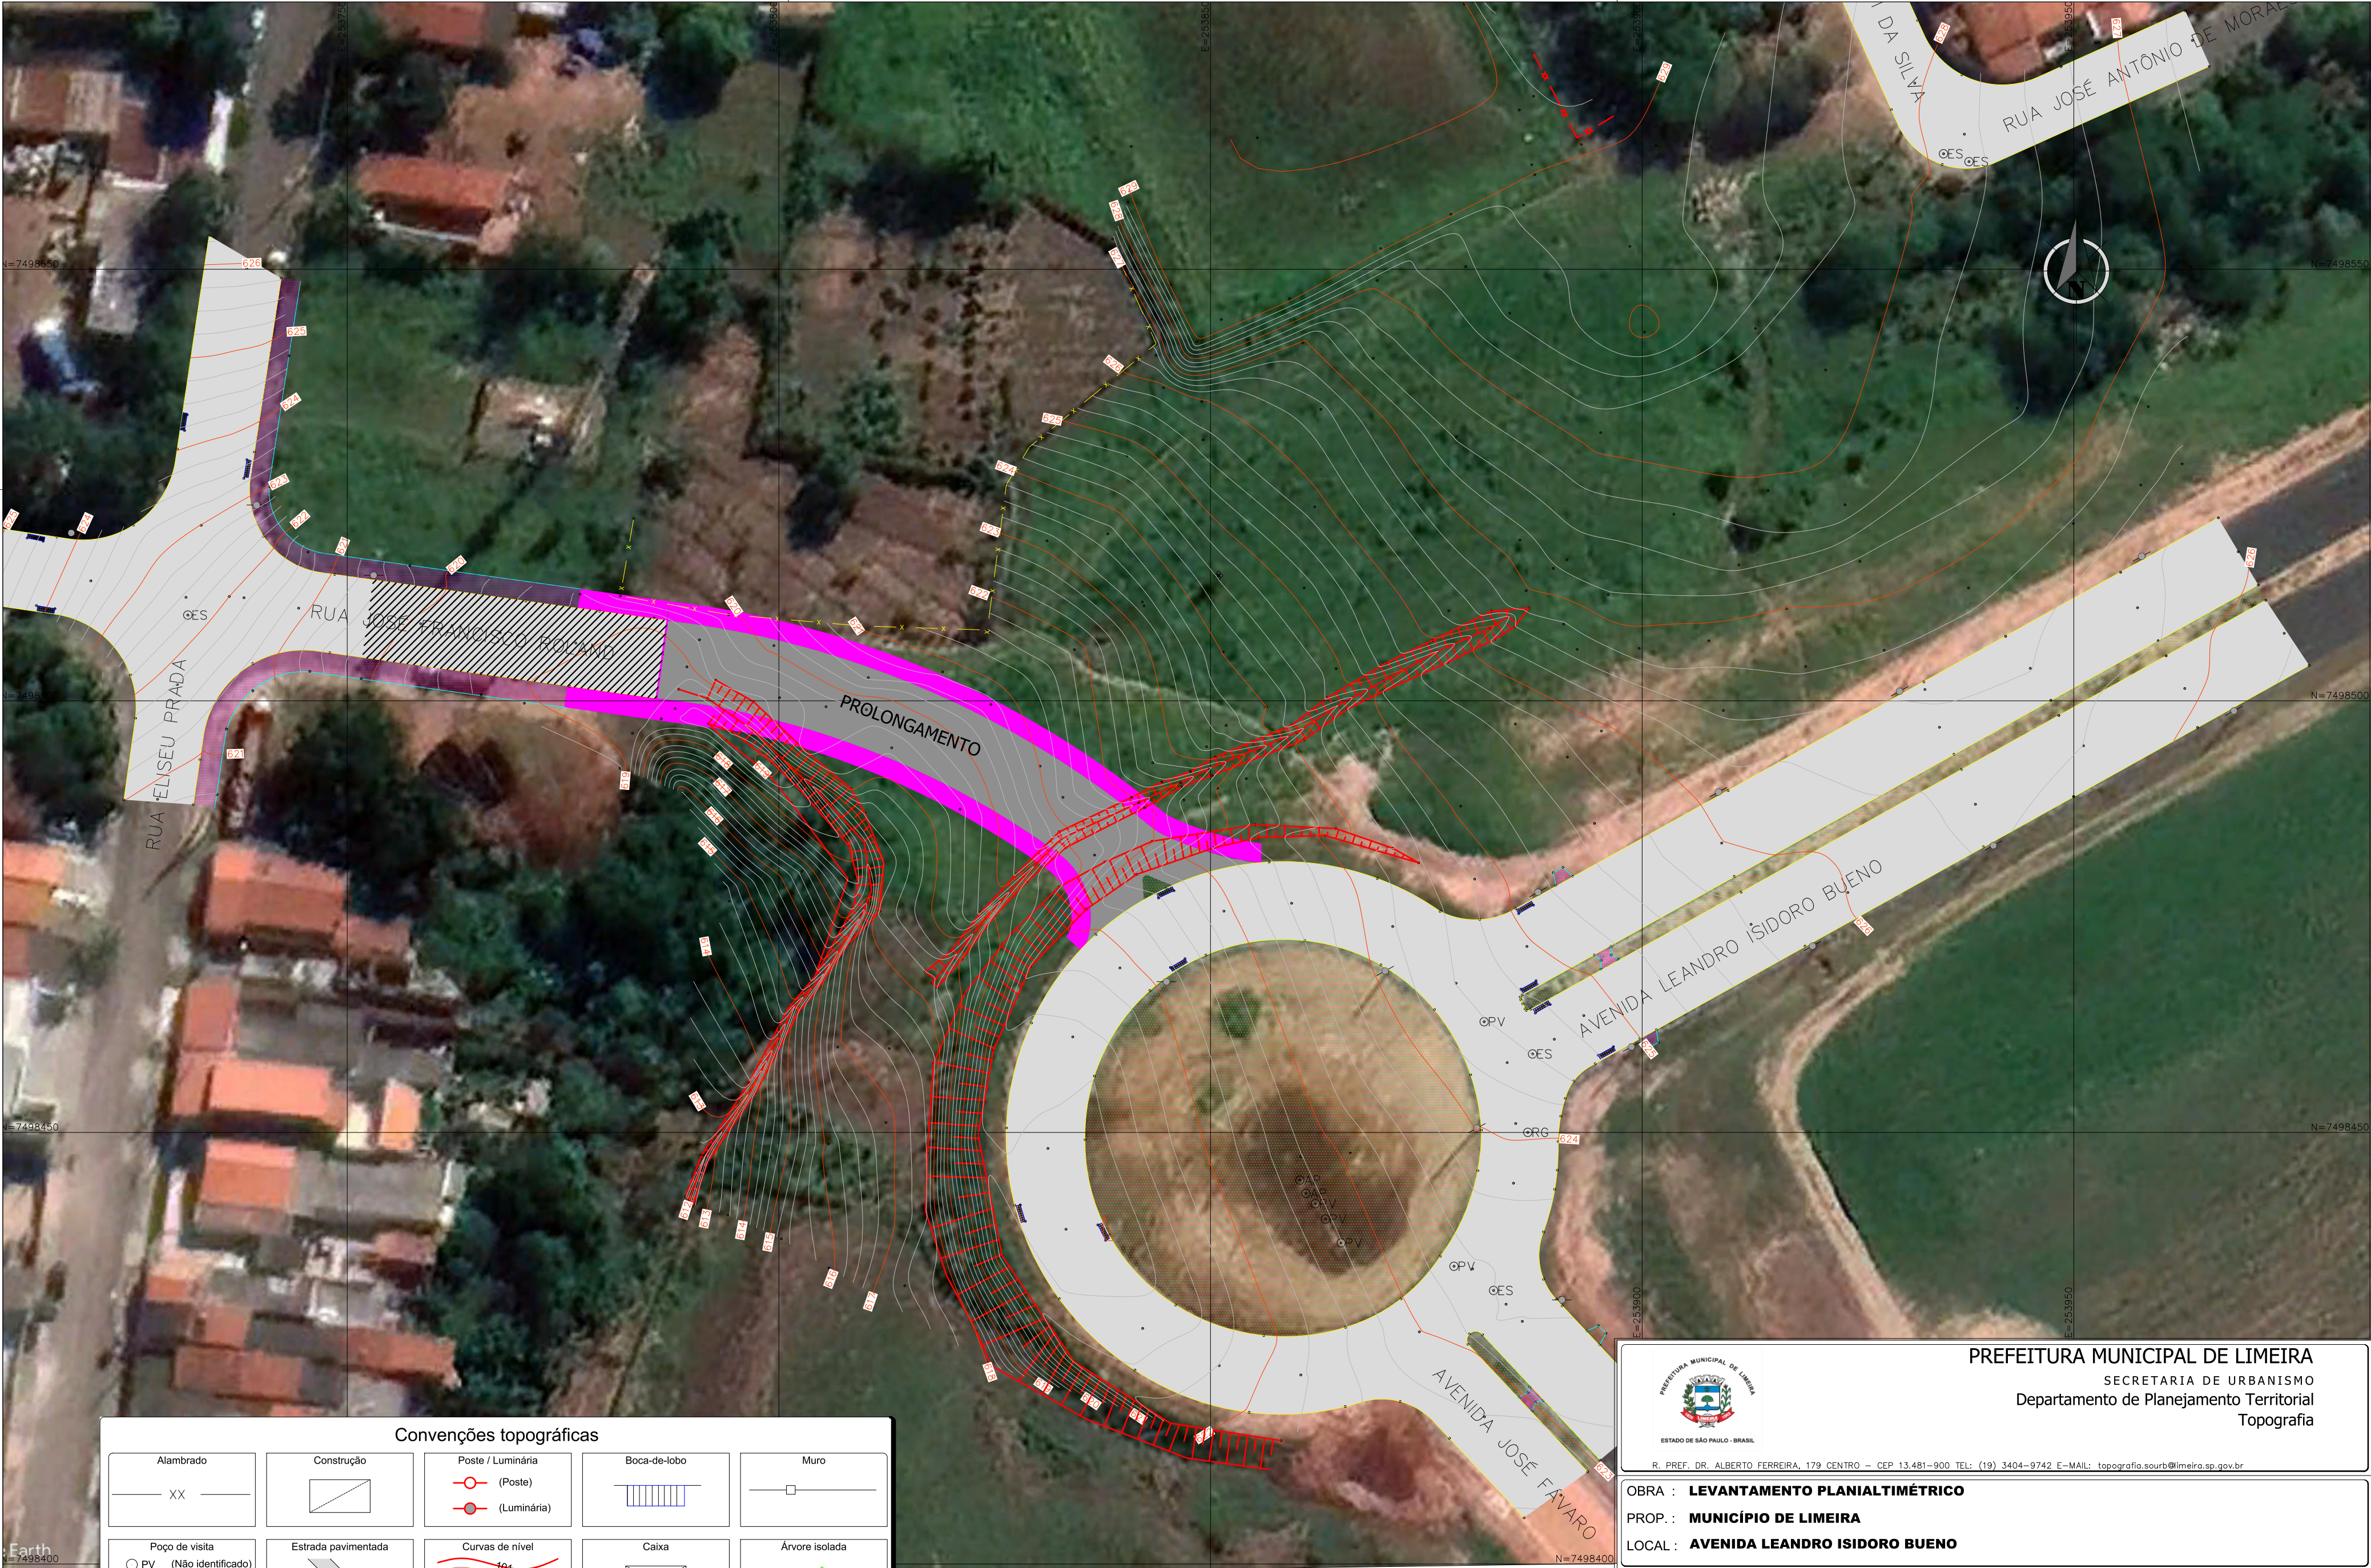

Alambrado

XX

Construção

Poste / Luminária

(Poste)

(Luminária)

Boca-de-lobo

Muro

PV (Não identificado)

ES (Esgoto)

AP (Águas pluviais)

TL (Telefonia)

Poço de visita

Estrada pavimentada

calçada

Curvas de nível

101

100

Caixa

Árvore isolada

PREFEITURA MUNICIPAL DE LIMEIRA

SECRETARIA DE URBANISMO

Departamento de Planejamento Territorial

Topografia

ESTADO DE SÃO PAULO - BRASIL

R. PREF. DR. ALBERTO FERREIRA, 179 CENTRO - CEP 13.481-900 TEL: (19) 3404-9742 E-MAIL: topografia.sourb@limeira.sp.gov.br

OBRA : **LEVANTAMENTO PLANIALTIMÉTRICO**

PROP. : **MUNICÍPIO DE LIMEIRA**

LOCAL : **AVENIDA LEANDRO ISIDORO BUENO**

Y:\ORÇAMENTOS\2022\020-22 PAVIMENTAÇÃO CAMPO VERDE II X RECANTO ALVORADA\RUAS JOSÉ FRANCISCO ROLAND - LEVANTAMENTO CADASTRAL.dwg

ESCALA(S)
1:500

ÁREA(S)
-

DATA
mar/2022

DEPARTAMENTO
PLANEJAMENTO TERRITORIAL

INSC. CAD.
-

CAMPO
MARCO

DESENHO
MARCO

FOLHA Nº:
1/1

TATIANA REGINA I. DE ABREU

SUPERVISORA TOPOGRAFIA