

Vigas			
Nome	Seção (cm)	Elevação (cm)	Nível (cm)
VB1	20x30	0	0
VB2	15x50	85	85
VB3	15x50	185	185
VB4	15x50	285	285
VB5	15x50	385	385
VB6	15x50	485	485


Vigas			
Nome	Seção (cm)	Elevação (cm)	Nível (cm)
V2	14x40	0	240

Vigas			
Nome	Seção (cm)	Elevação (cm)	Nível (cm)
V1	14x40	0	375

Características dos materiais			
fck (MPa)	Ecs (MPa)	fct (MPa)	Abatimento (cm)
20	21287	2	5.00

Dimensão máxima do agregado = 19 mm

P7(MORRE - 2,25 m)  
27x27  
PILAR PARA CHUVEIRO

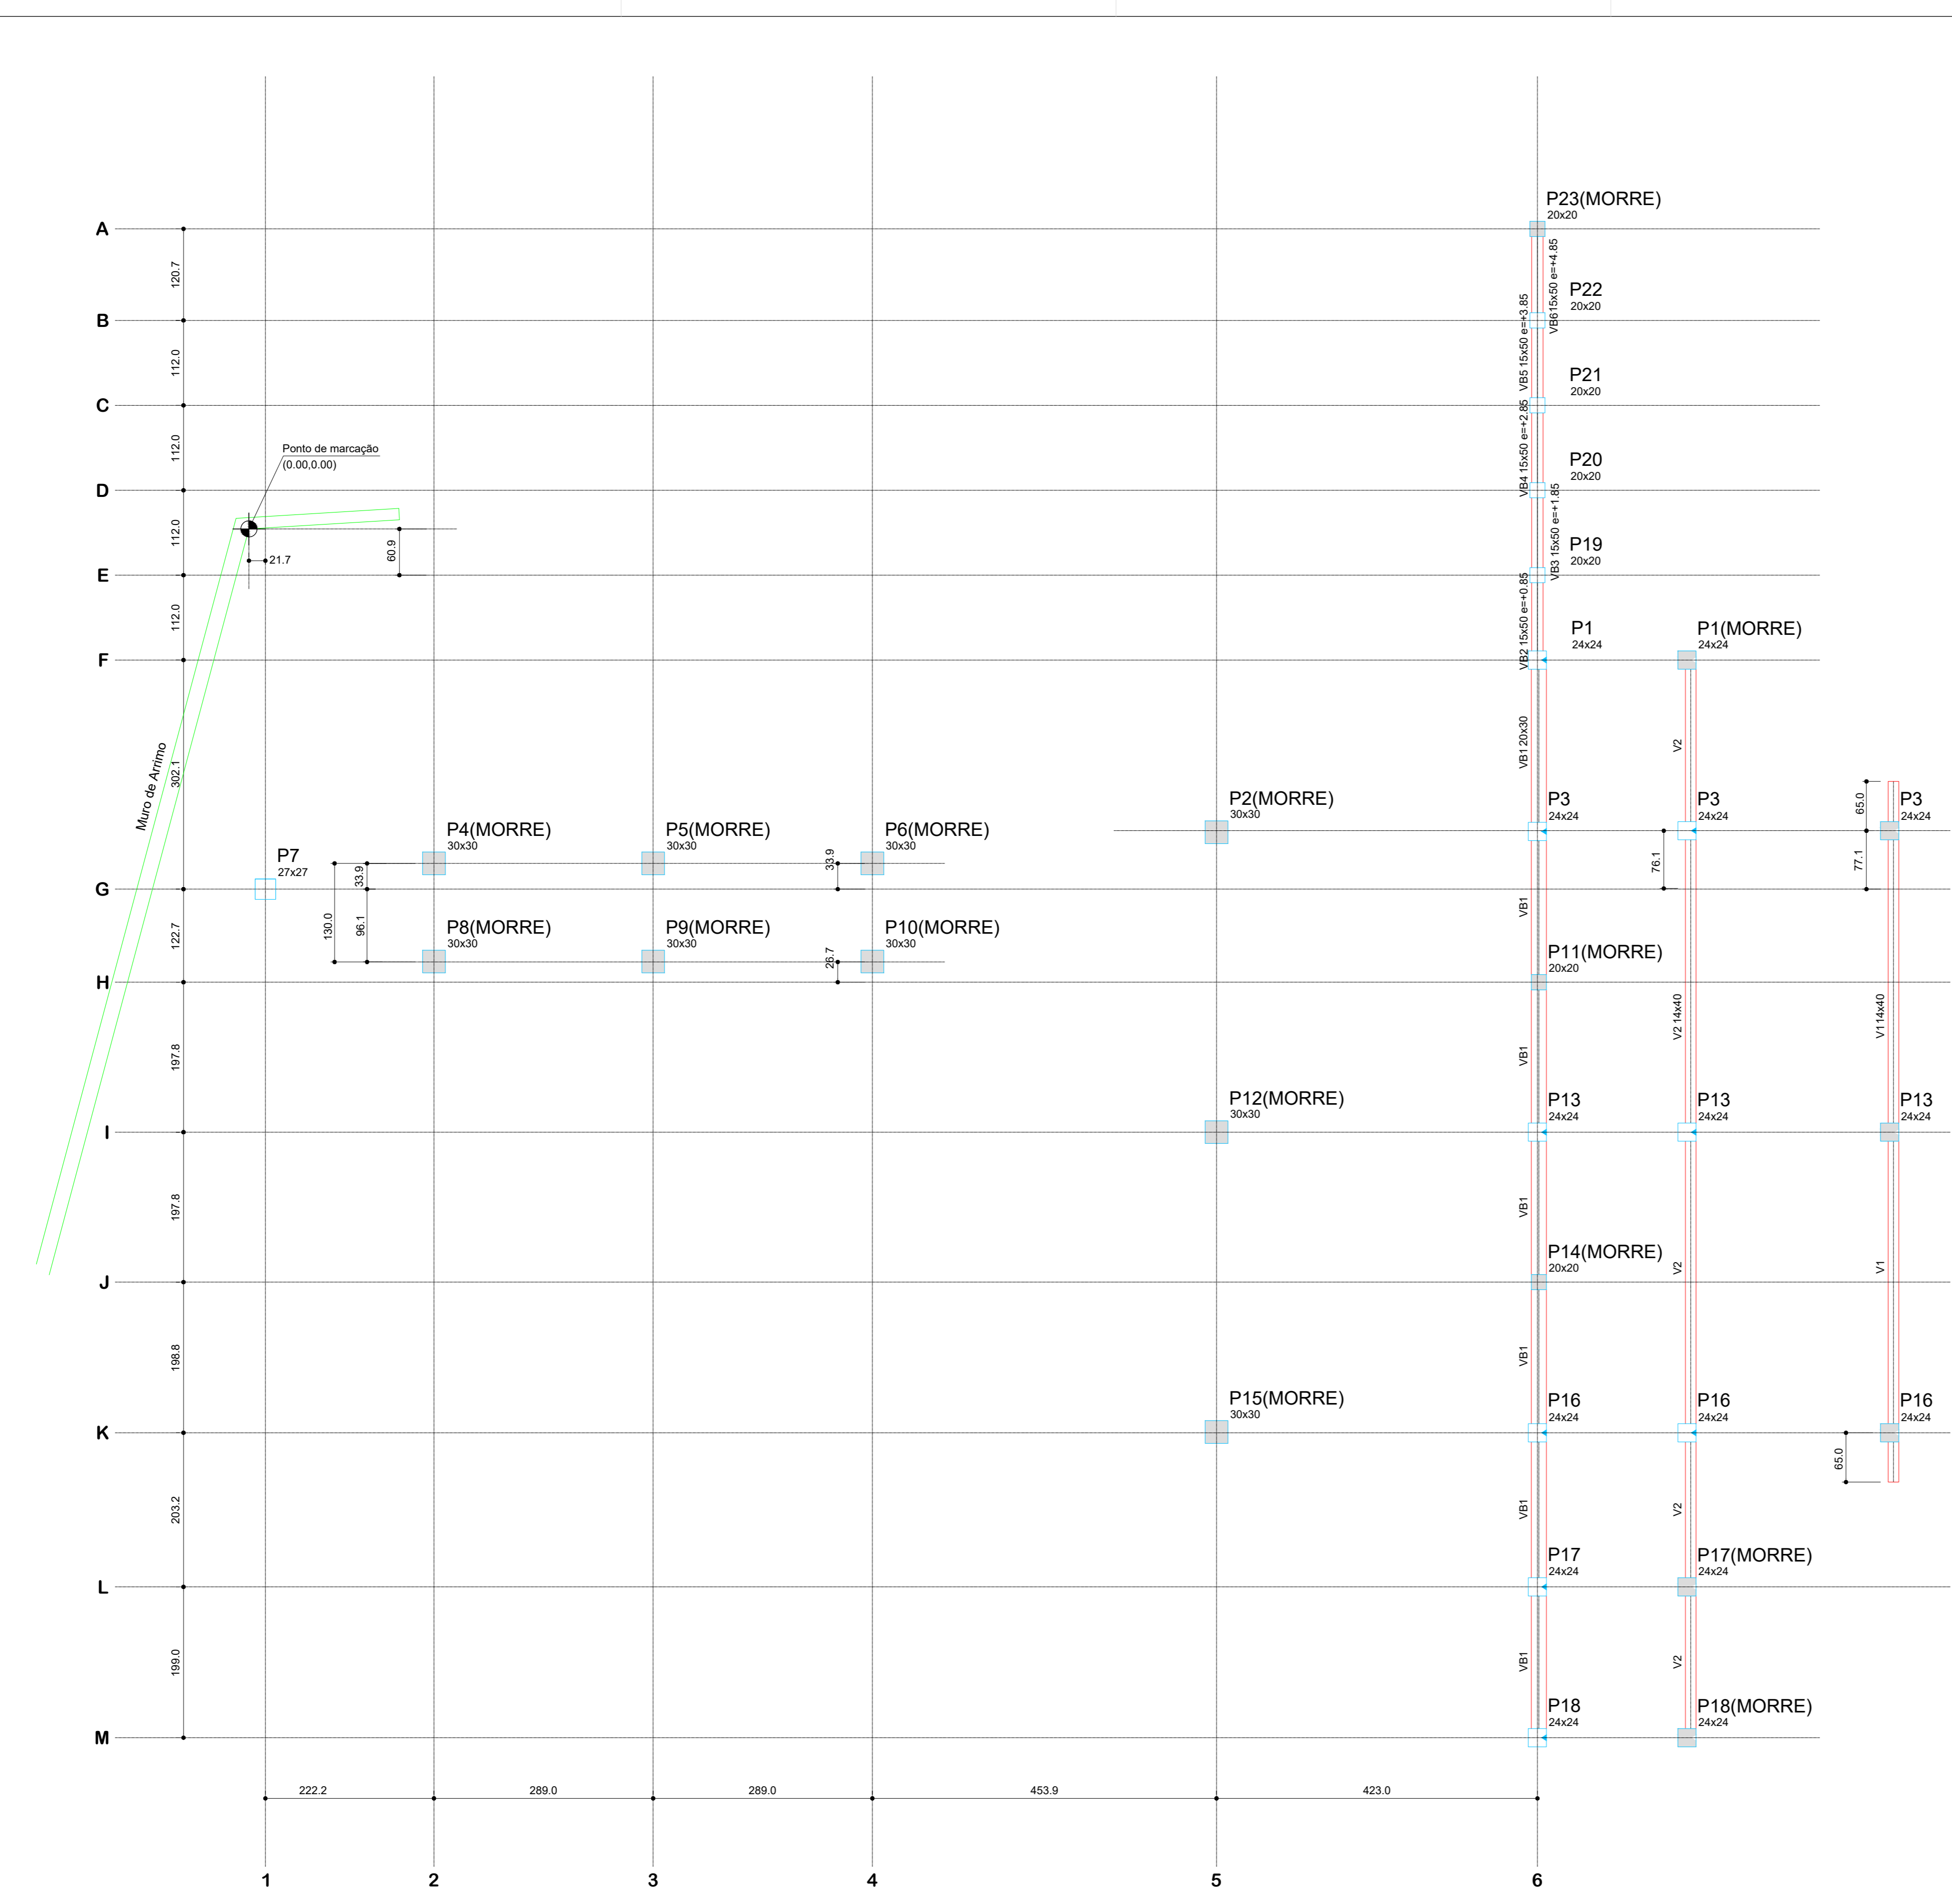

- ALTERAÇÕES PARA ESC: 1:50 OU MAIOR
- 3 - 0.35 - 7
  - 4 - 0.3 - 7
  - 5 - 0.6 - 7
  - 6 - 0.8 - 7

- ESC: 1:100 OU MENOR
- 1 - 0.1 - 7
  - 2 - 0.2 - 7
  - 3 - 0.3 - 7
  - 4 - 0.4 - 7
  - 5 - 0.5 - 7
  - 6 - 0.6 - 7
  - 7 - 0.1 - 7
  - 8 - 0.05 - 7
  - 9 - 0.1 - 9
  - 40 - 0.25 - 2
  - 41 - 0.15 - 40
  - 94 - 0.2 - 94
  - 147 - 0.2 - 147 - 30%
  - 160 - 0.4 - 160
  - 254 - 0.05 - 8
- DEMAIS: 0.13 NA PRÓPRIA COR

REVISÕES

- ..R01 - Revisão das alturas de paredes e colocação de juntas de dilatação. Folhas Alteradas: 2, 3, 4, 5, 6 e 12.
- ..R02 - REVISÃO DA LOCAÇÃO E DIMENSÕES DA ESTRUTURA DA ÁREA EXTERNA, DEVIDO AO NOVO LEVANTAMENTO TOPOGRÁFICO
- ..R03 - AUMENTO DAS FUNDAÇÕES DA ÁREA EXTERNA - INSTALAÇÃO DE GRADIL NO TALUDE



PREFEITURA MUNICIPAL DE LIMEIRA  
SECRETARIA DE URBANISMO  
DEPARTAMENTO DE PROJETOS

PROJETO ESTRUTURAL

OBRA: CAPS 3 - CENTRO DE ATENÇÃO PSICO-SOCIAL

SOLICITANTE: SECRETARIA DE SAÚDE PROP: MUNICÍPIO DE LIMEIRA

ENDERECO: AV. ANA CAROLINA DE BARROS LEVY, 650 - CENTRO

ASSUNTO: FORMAS - ÁREA EXTERNA ARQUIVO: CAPSI-EST-SCO-SAV-SMT-PE-R03

ESCALA: - ÁREA: 1634,11 m² DATA: 05/2022 DESENHISTA: PAULO

PROCESSO: 34663/2021 INSC. CAD.: 0473.044.000 FOLHA DA CIDADE: 003 REVISÃO: R03

AUTOR DO PROJETO: ENG. PAULO HENRIQUE DE OLIVEIRA JR. DIRETOR DO DEPARTAMENTO: ARQ. MARCELO M. RIBEIRO FOLHA: 08/12

CAU/CREA: 506.145.3478/0 CAL/CREA: 606.145.3478/0

RRT/ART CARGO FUNÇÃO: 28027230172048486 RRT/ART OBRA: -